


FischerHaus

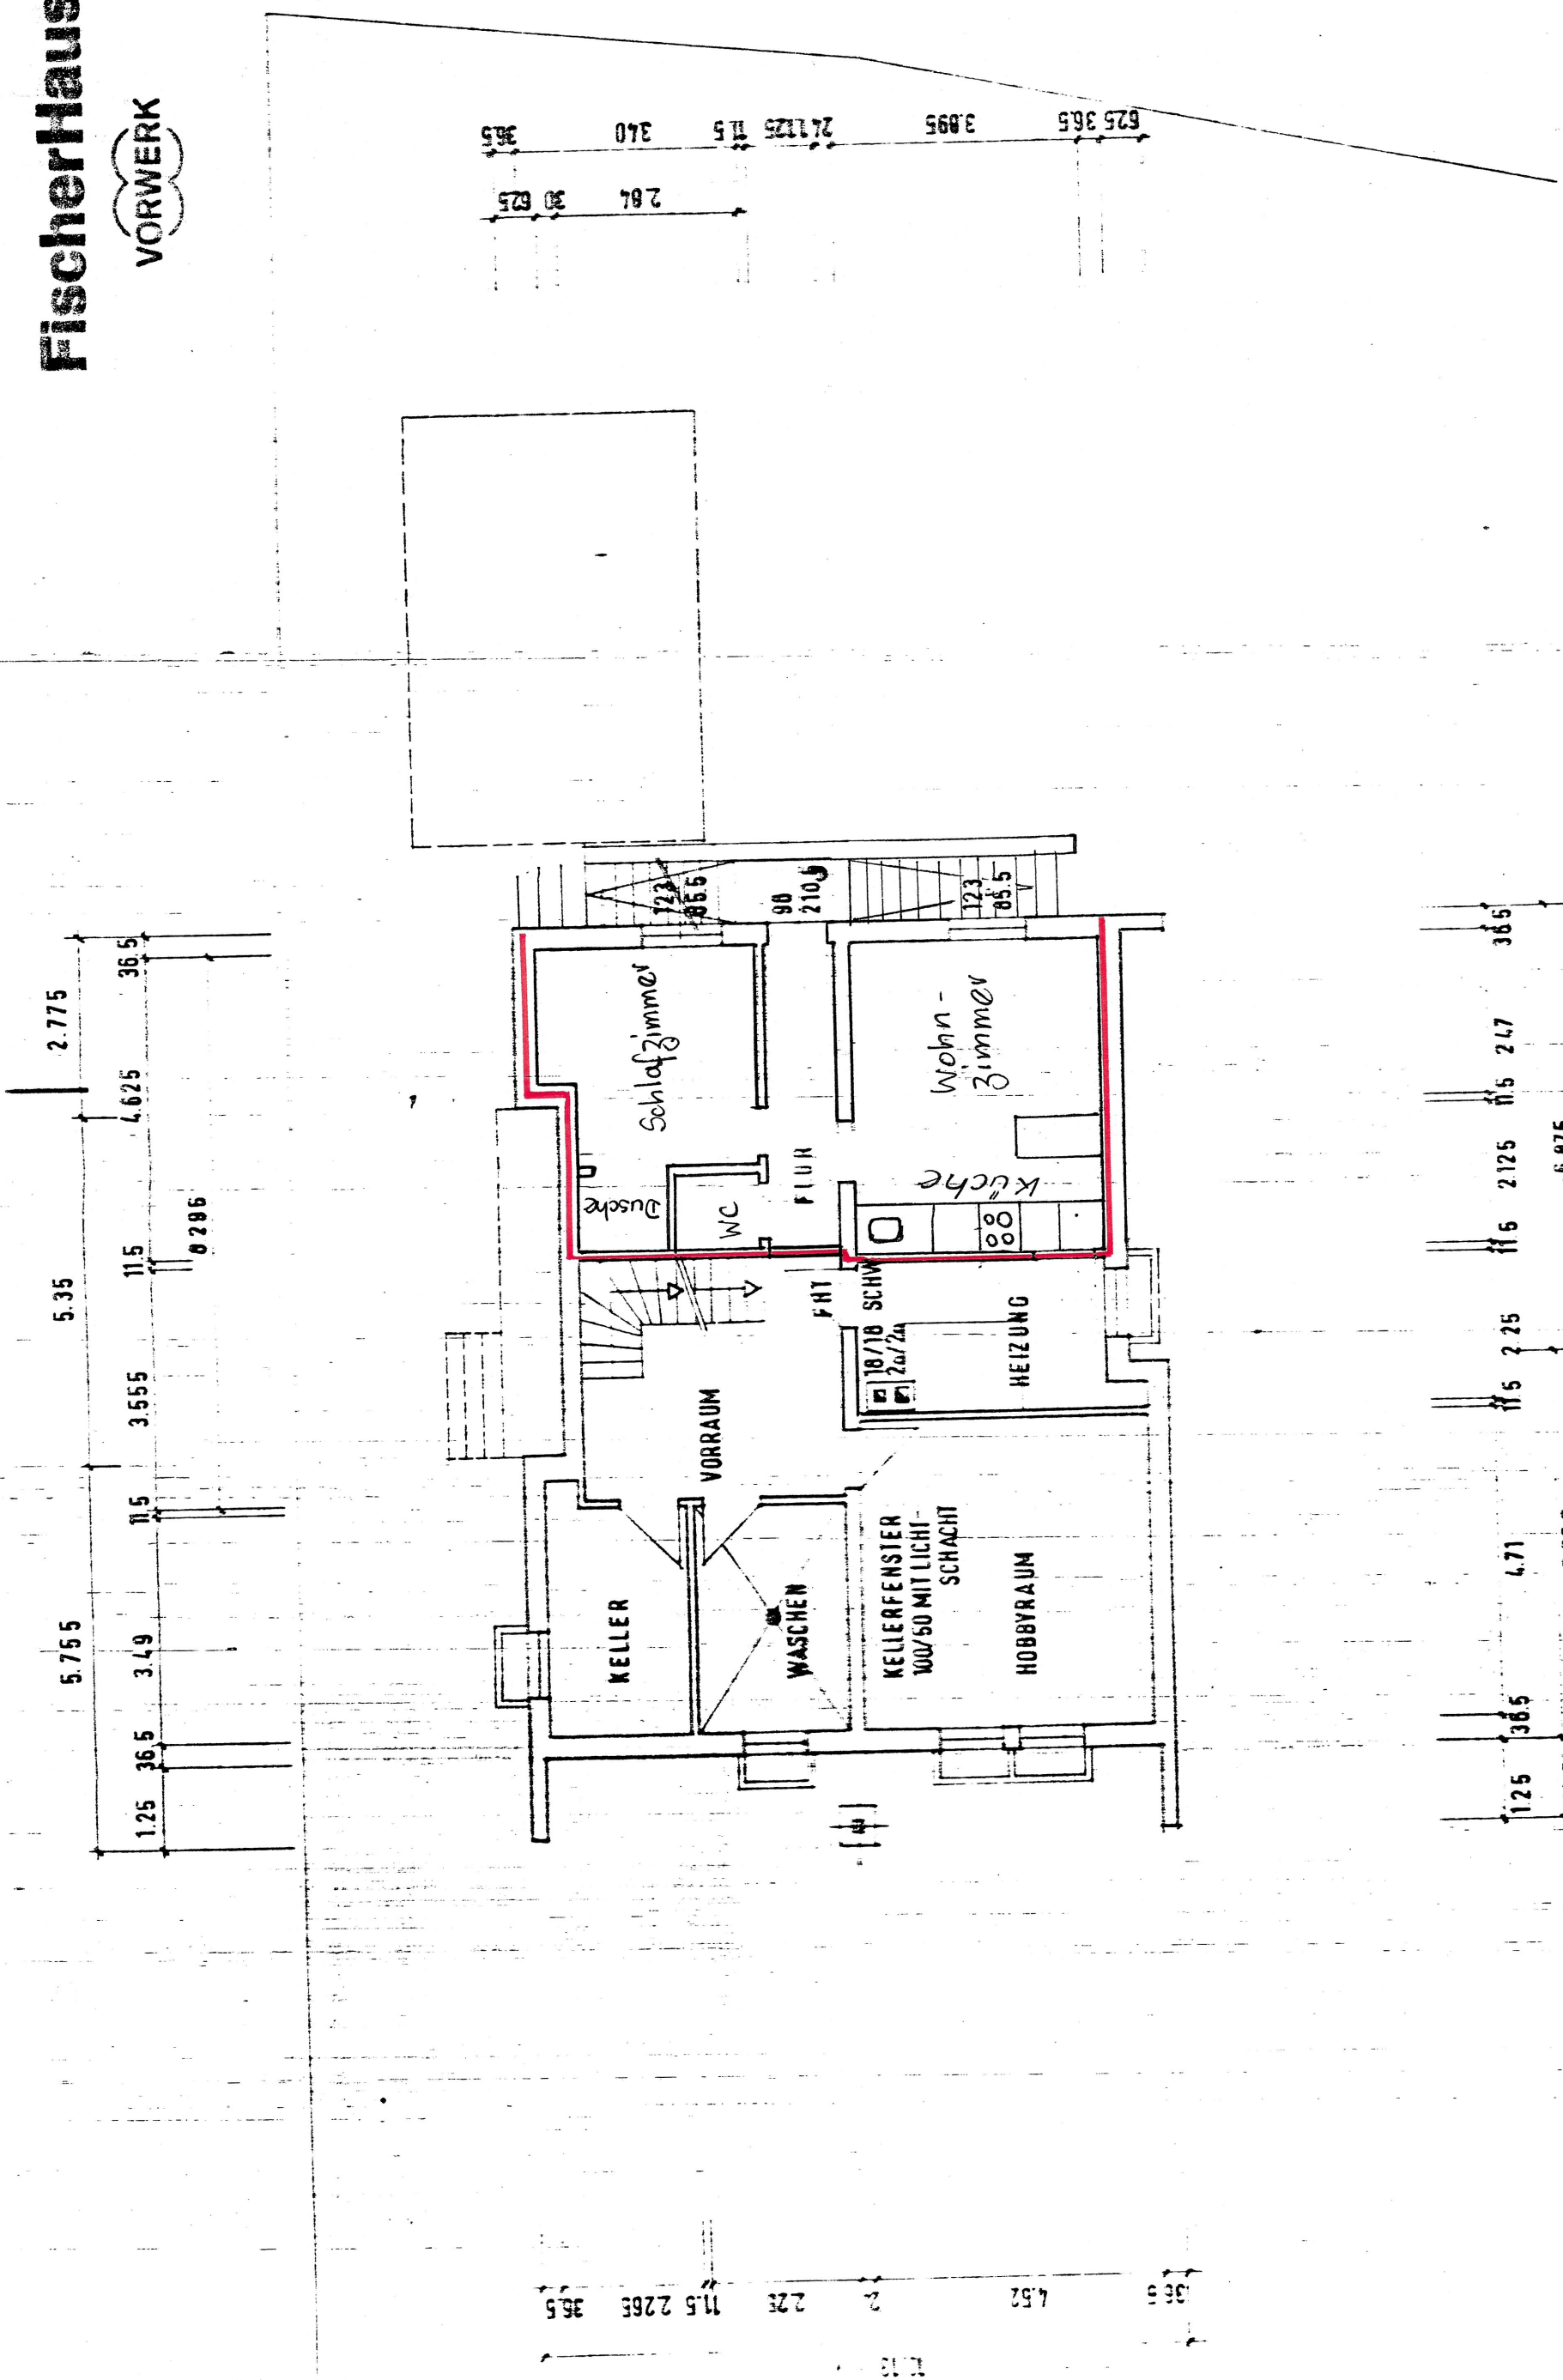

PLAN NR: 2576 / 1.1	BAUVORHABEN: REINHARD + CHRISTA PATZNER	BAUHERR: Patzner
GEZEICHNET: NH. 10.6.1981	BAUORT: 8802 NEUSITZ	ENTWURFSVERFASSER: eingebaut: Mai 1989
GEÄNDERT: 26.6.81 P.S.	BAUTEIL: KELLERGESCHOSS	
M 1:100 TYP: CS 130		
FISCHER FERTIGHAUS GmbH 8408 BODENWÜHN Tel.: (09434) 1024 Telex: 065327		