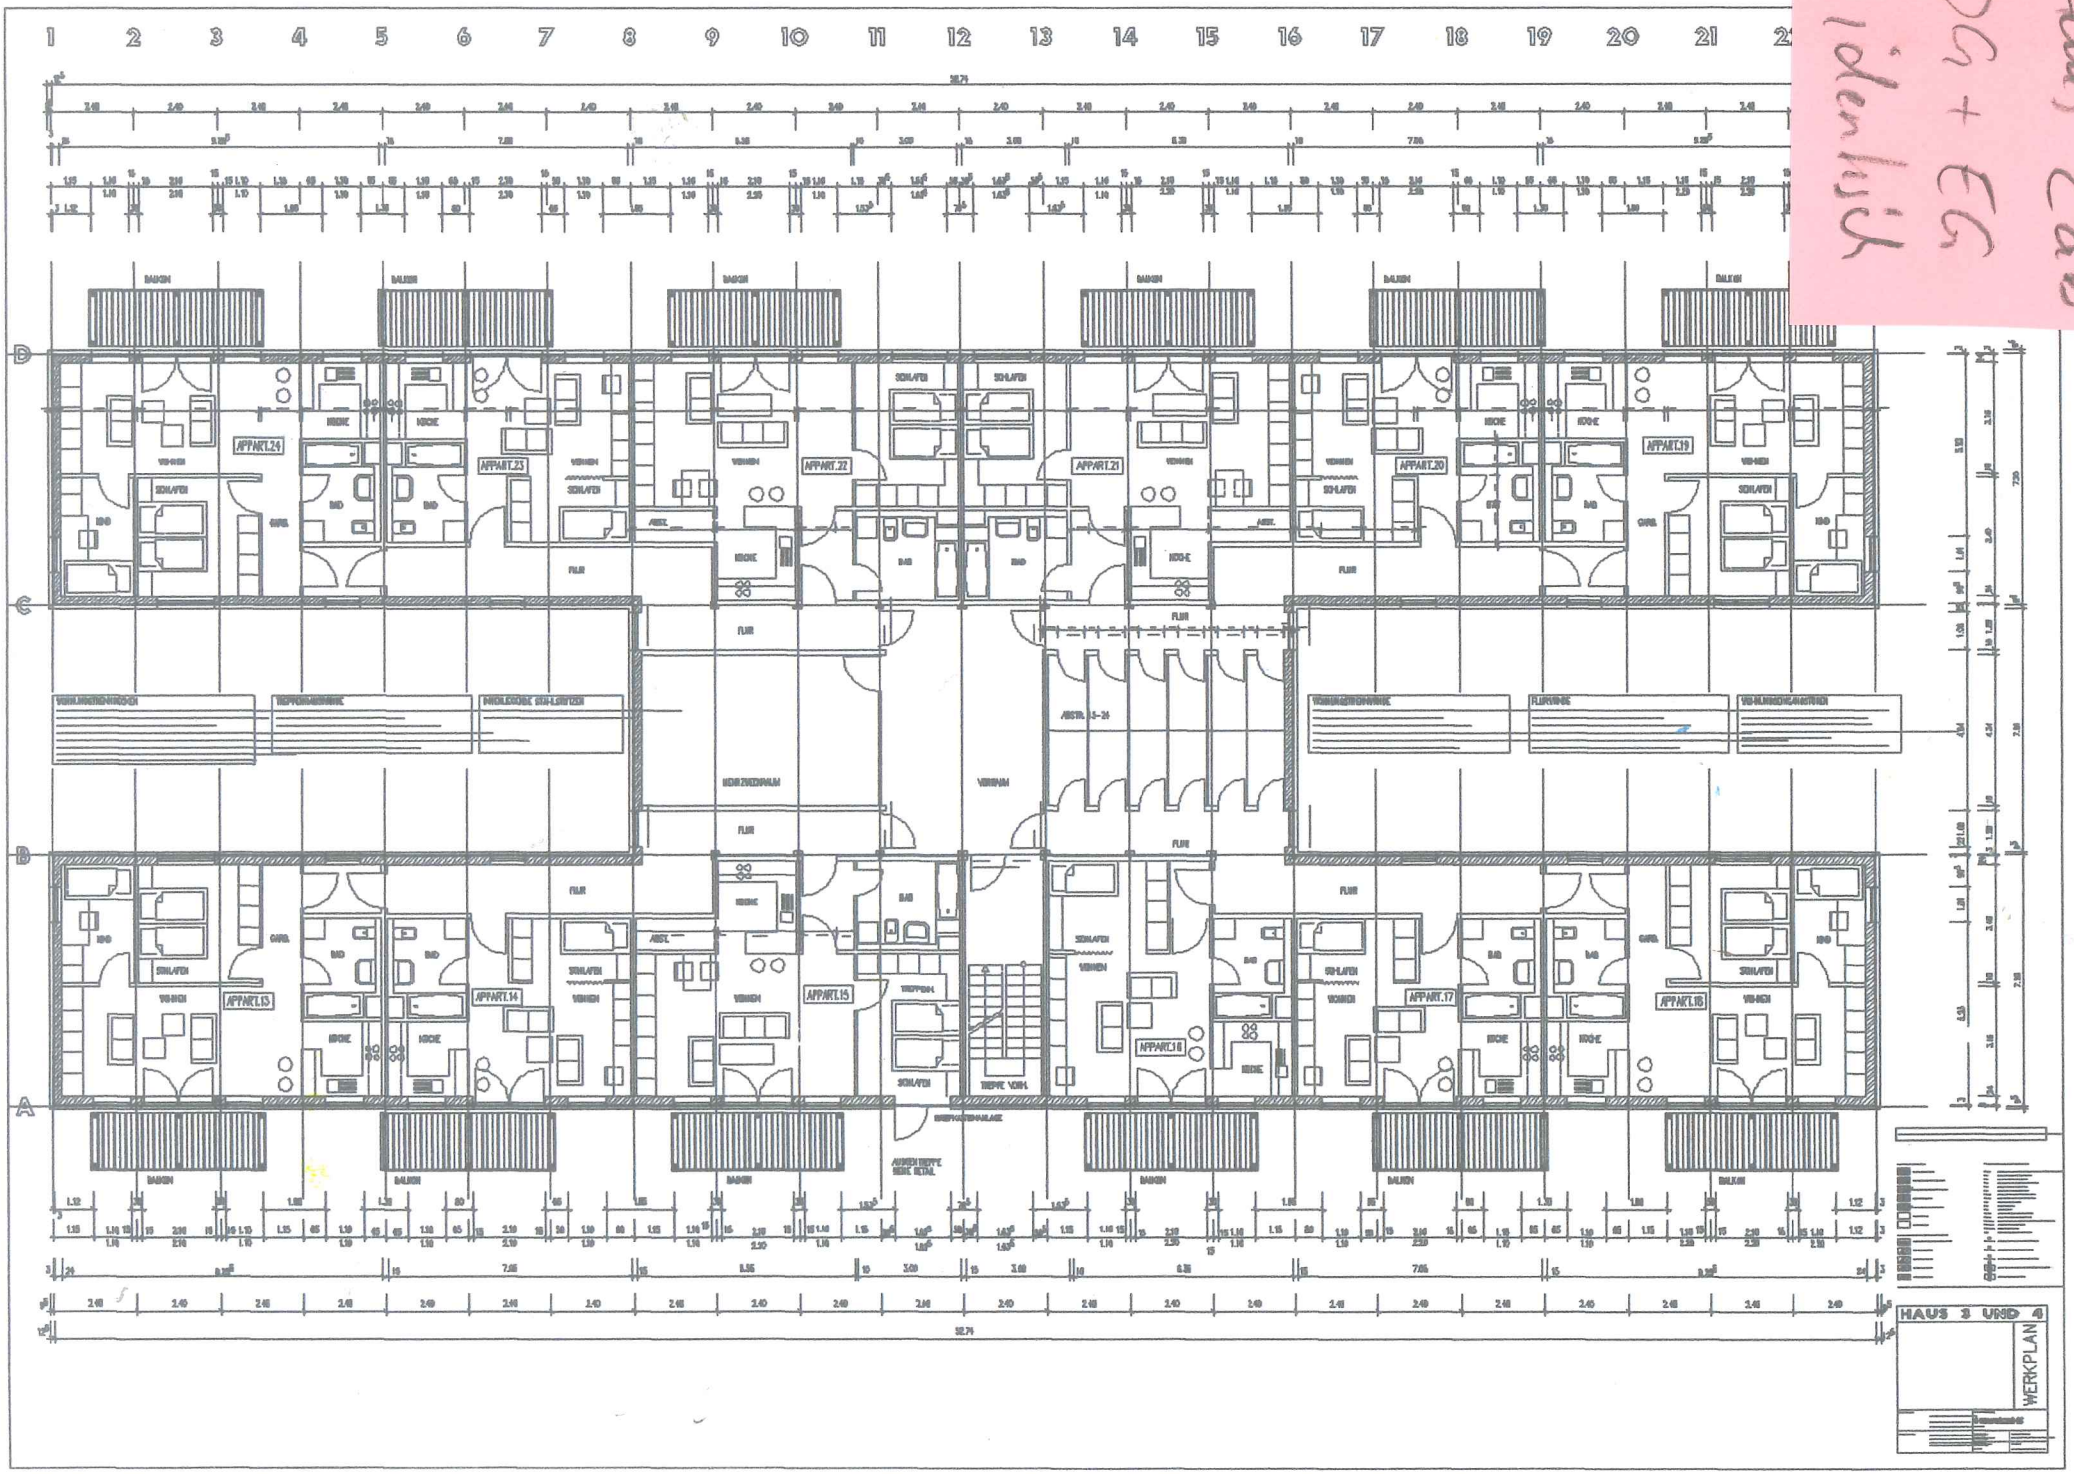Haus 2ab
DG + EG
identisch