


WOHNUNG 5
37,31 qm im Sb.

150
2,00
150

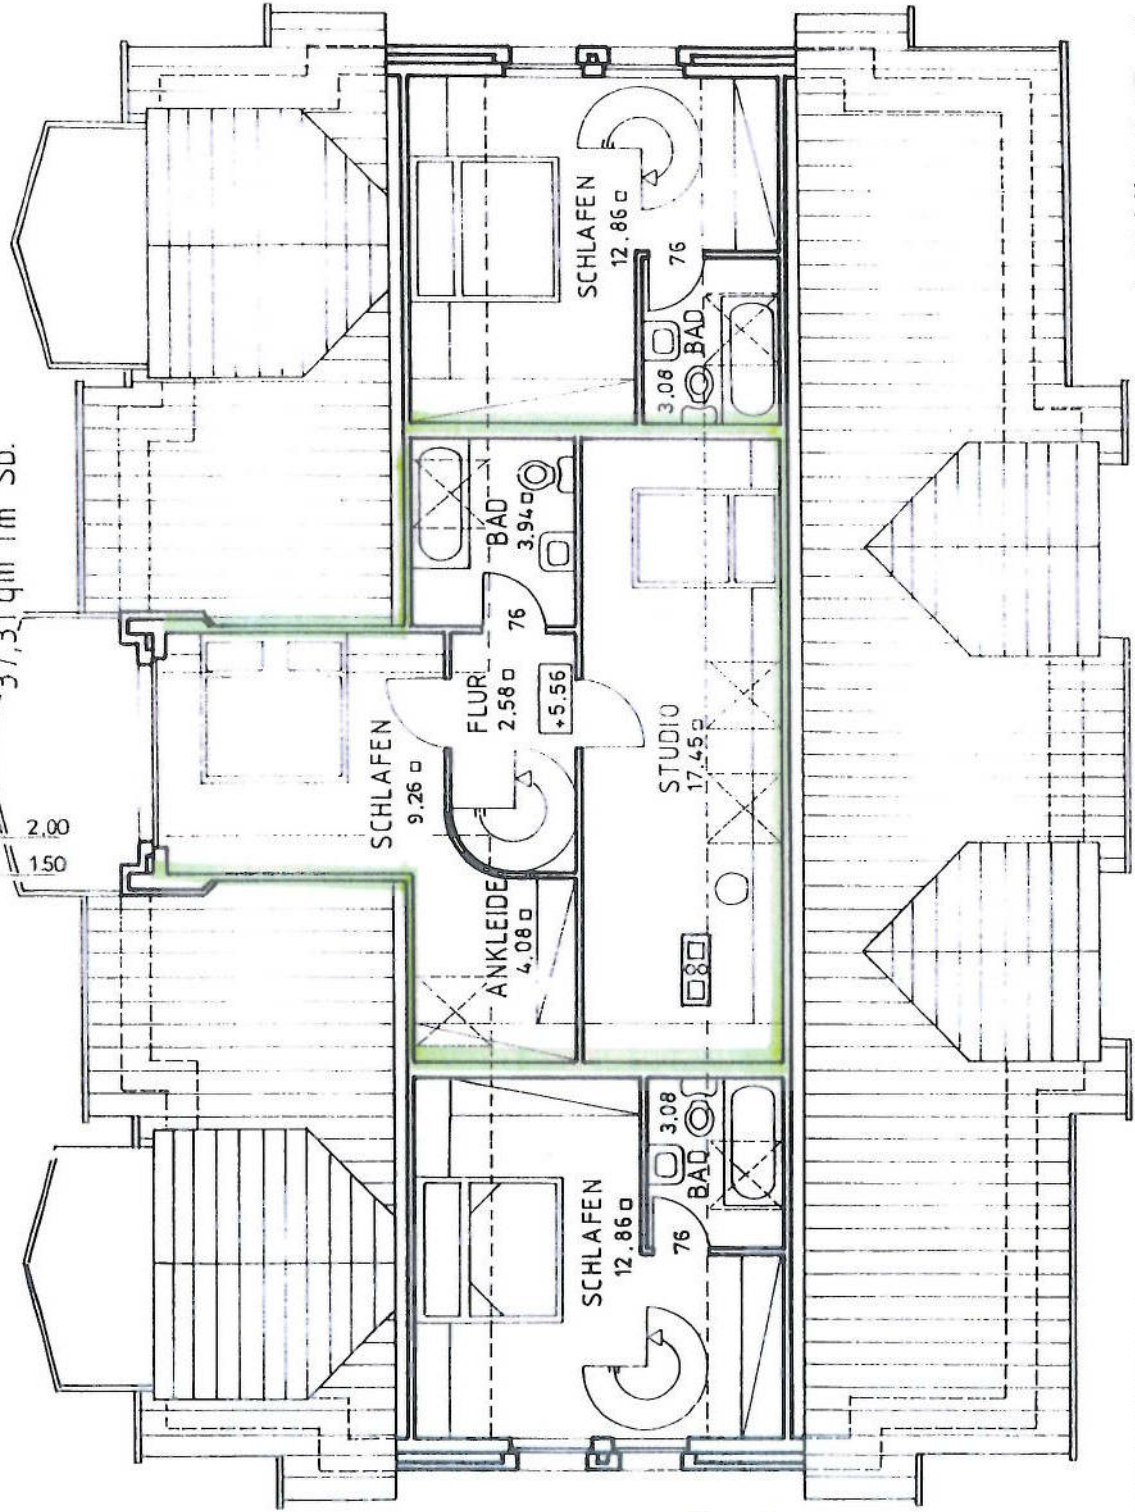

SPITZBODEN

WOHNUNG 6
15,94 qm im Sb.

WOHNUNG 4
15,94 qm im Sb.

2,00
1,00