


3484 GRAFENWÖRTH / BRUNNENGASSE 6

Haus 1 / 114m²

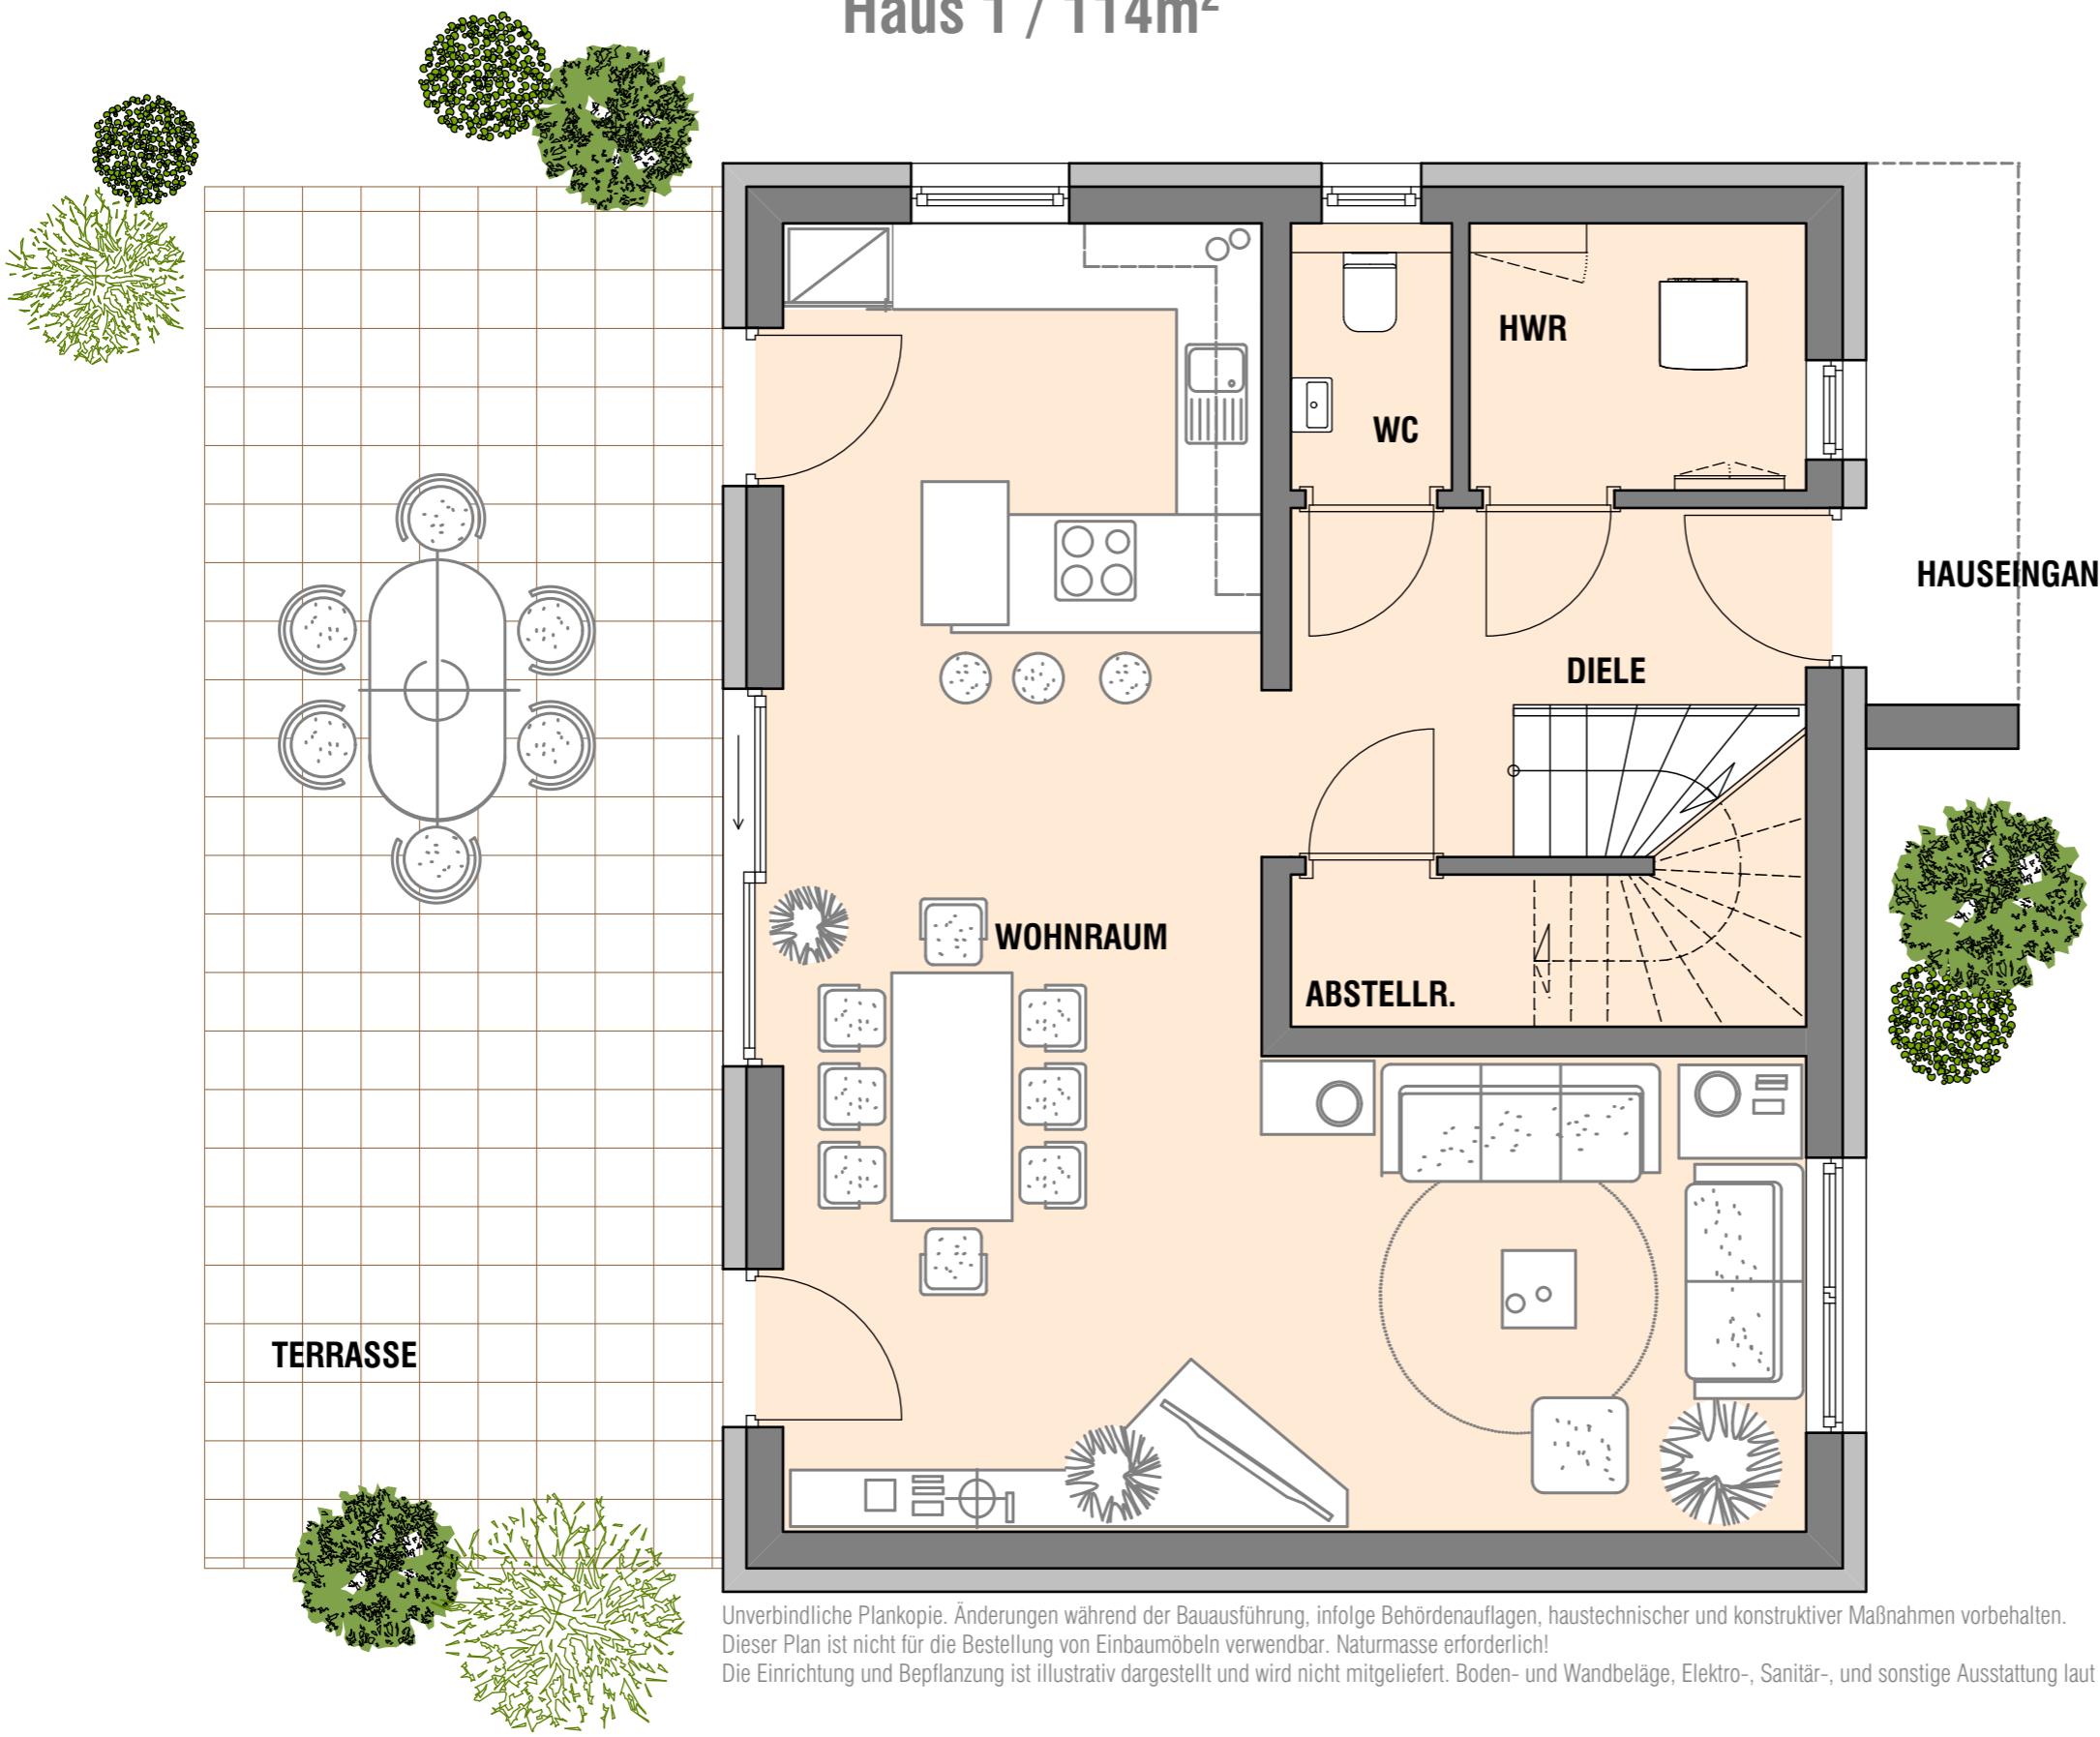

ERDGESCHOSS

WOHNRAUM	41,32m ²
DIELE	7,09m ²
WC	2,01m ²
HWR	4,20m ²
ABSTELLRAUM	4,74m ²
ERDGESCHOSS	59,36m ²

Unverbindliche Plankopie. Änderungen während der Bauausführung, infolge Behördenauflagen, haustechnischer und konstruktiver Maßnahmen vorbehalten.

Dieser Plan ist nicht für die Bestellung von Einbaumöbeln verwendbar. Naturmasse erforderlich!

Die Einrichtung und Bepflanzung ist illustrativ dargestellt und wird nicht mitgeliefert. Boden- und Wandbeläge, Elektro-, Sanitär-, und sonstige Ausstattung laut gültiger Ausstattungsliste.

„Wir bauen Ihre Zukunft – Ein Haus, das zu Ihnen passt.“