


Grundriss 1.OG Übersicht M1:250

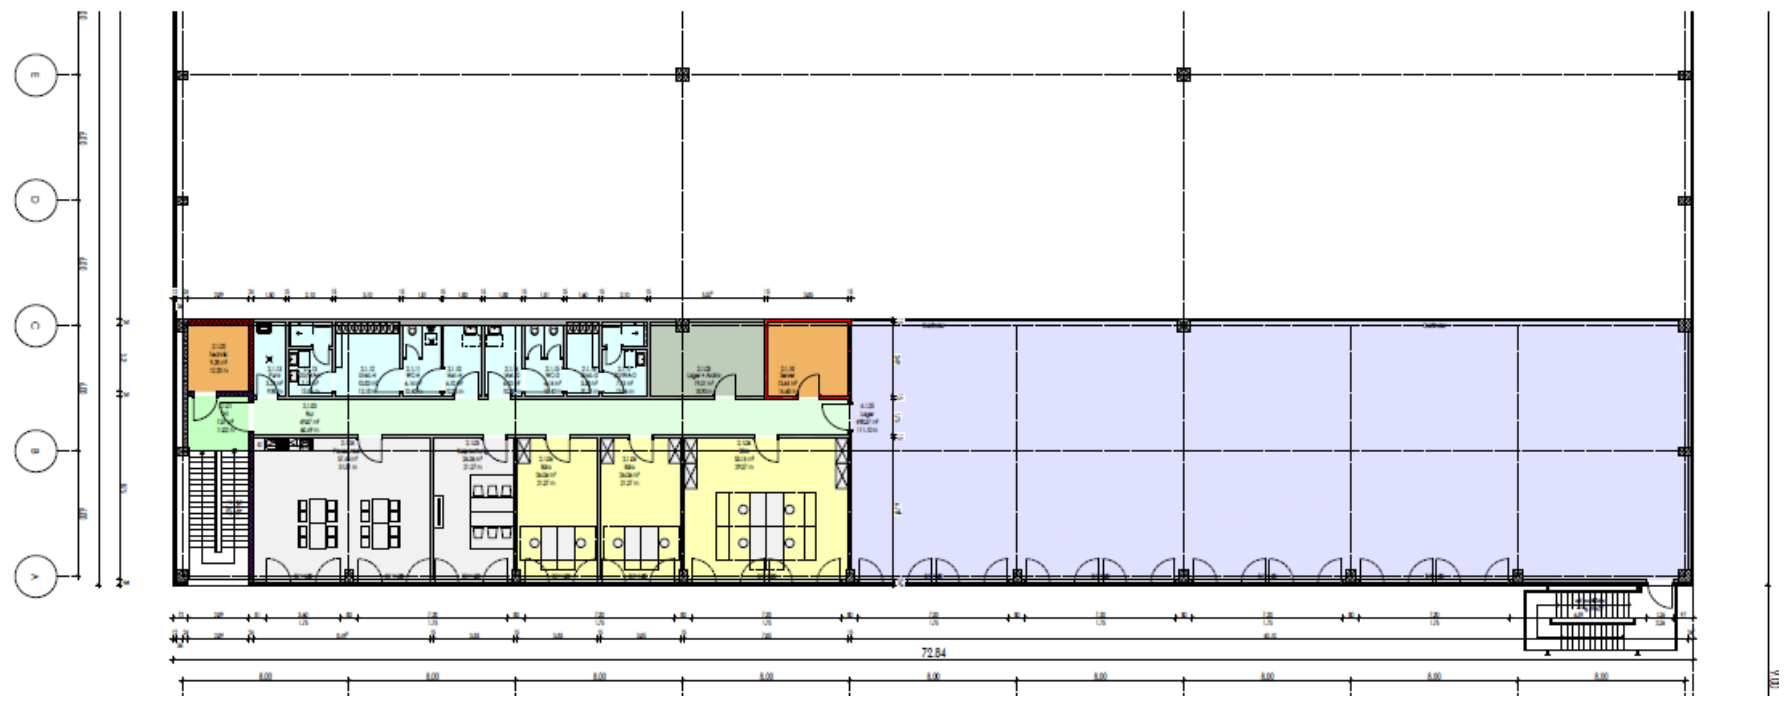

TWA