

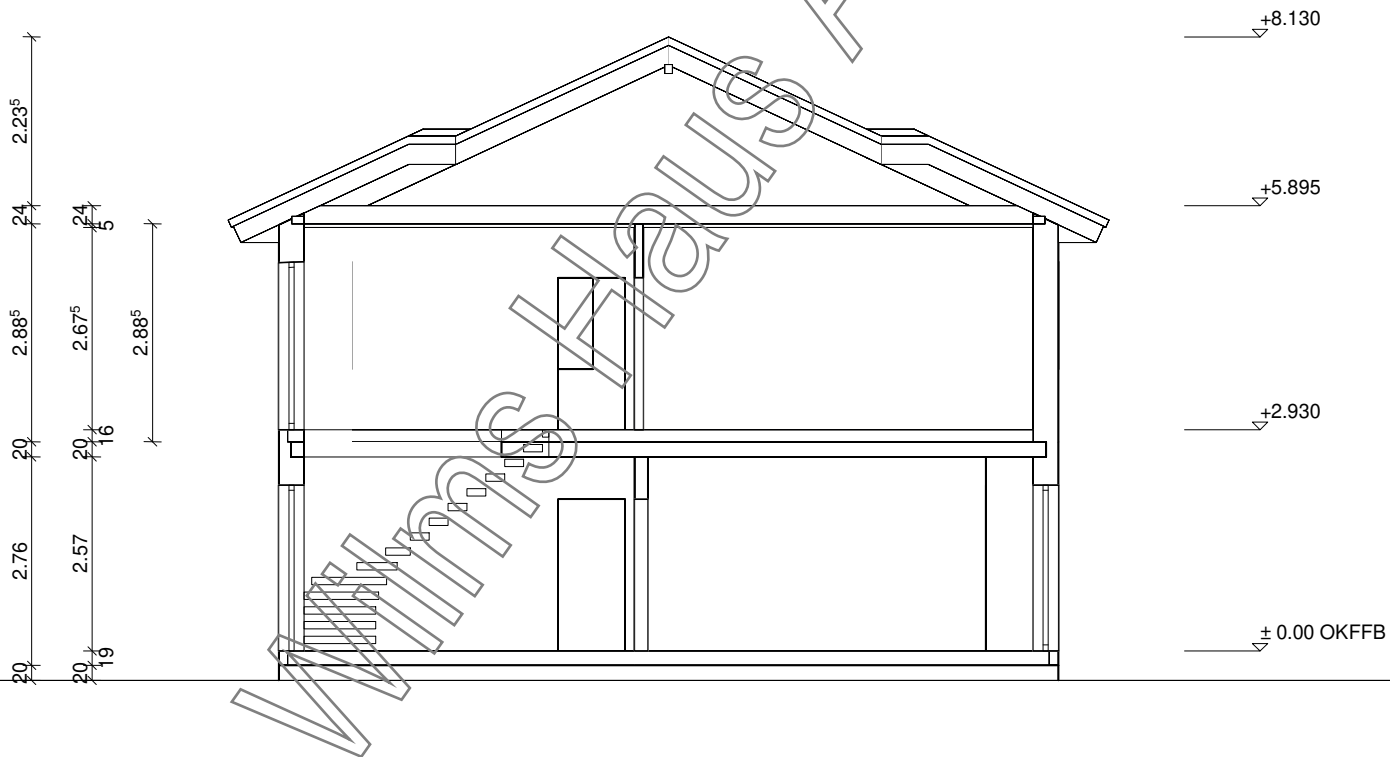
 Wilms AG	BAUHERR: Linda BP		
		DATUM	NAME
	GEZEICHNET	26.08.2024	
	GEPRÜFT		
M 1:100 in m, cm	Erdgeschoss		ZEICHNUNG NR.:

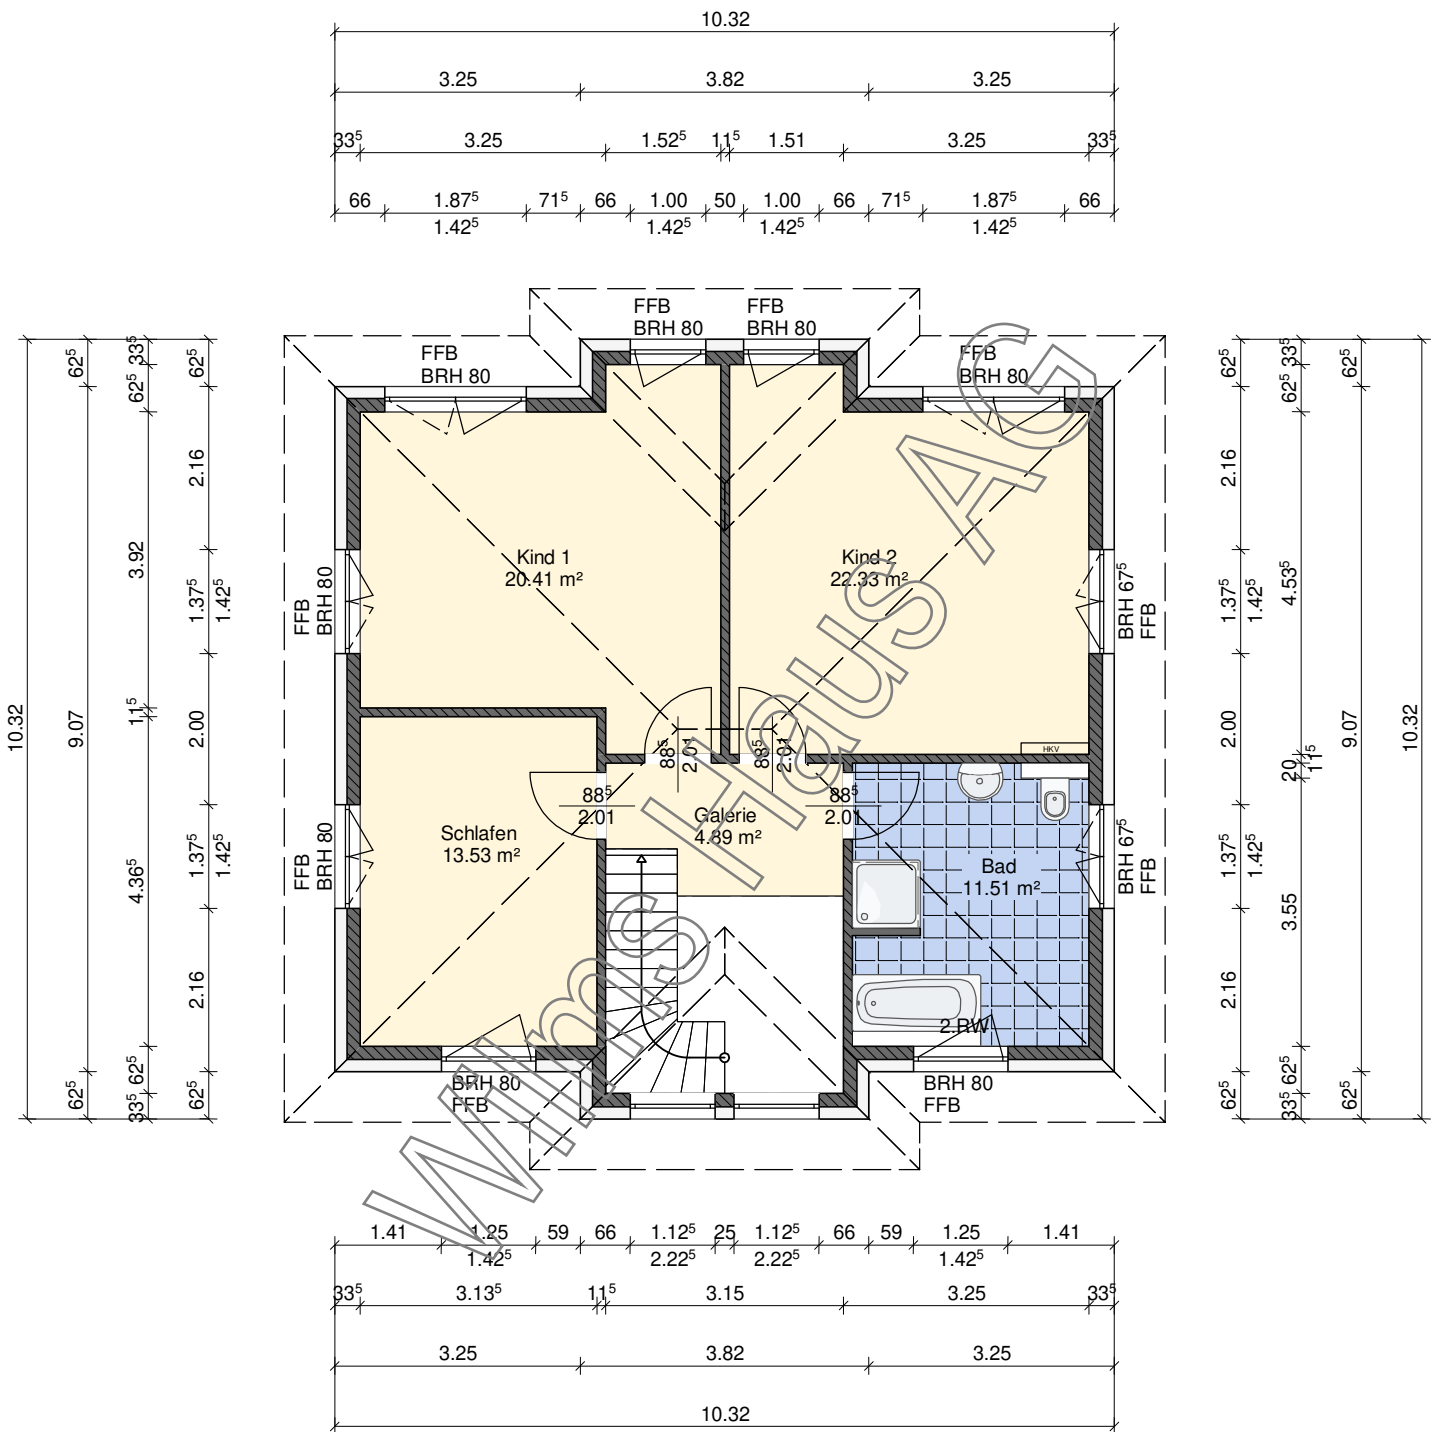

 Wilms AG	BAUHERR: Linda BP	
	GEZEICHNET	DATUM
	GEPRÜFT	26.08.2024
M 1:100 in m, cm	Dachgeschoss	
	ZEICHNUNG NR.:	

Dachkonstruktion lt. Statik

Dachneigung: 25.0°



Wilms AG

BAUHERR: Linda BP

	DATUM	NAME
GEZEICHNET	26.08.2024	
GEPRÜFT		


M 1:100
in m, cm

Schnitt A

ZEICHNUNG
NR.:

Dachkonstruktion lt. Statik

Dachneigung: 25.0°

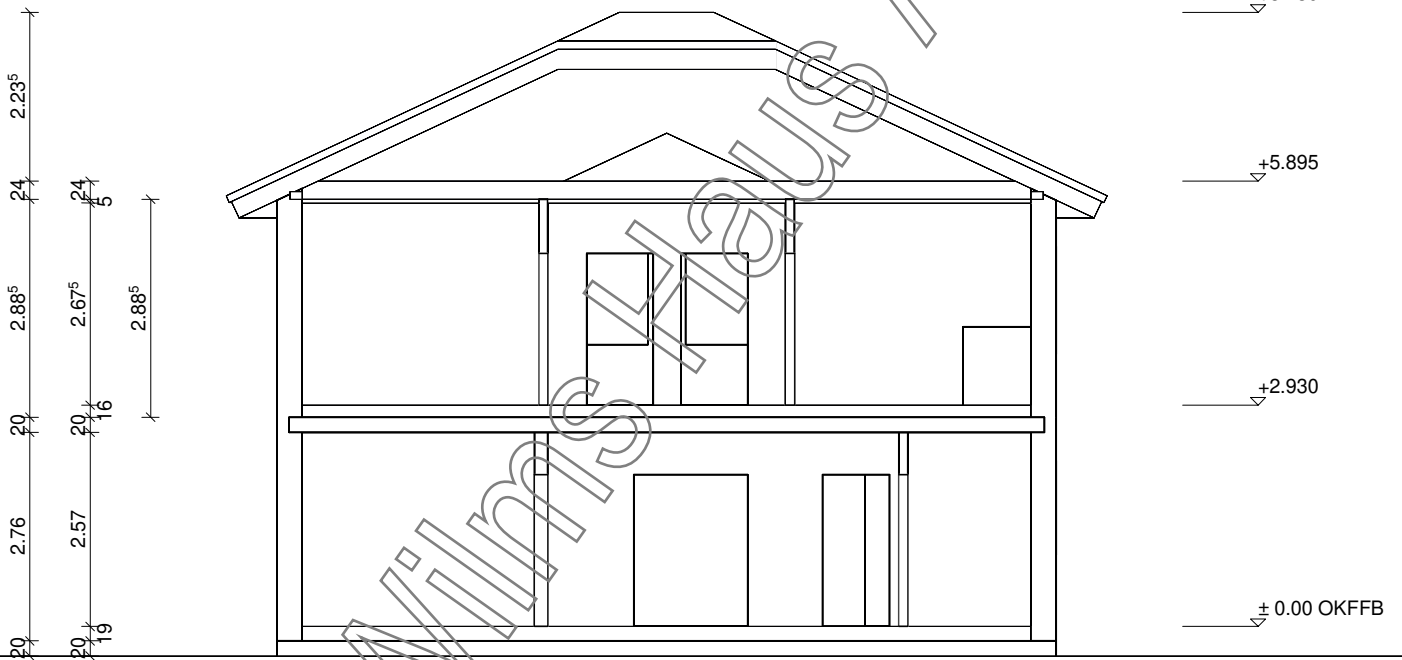

Wilms AG


BAUHERR: Linda BP


	DATUM	NAME
GEZEICHNET	26.08.2024	
GEPRÜFT		


M 1:100
in m, cm

Schnitt B

ZEICHNUNG
NR.:

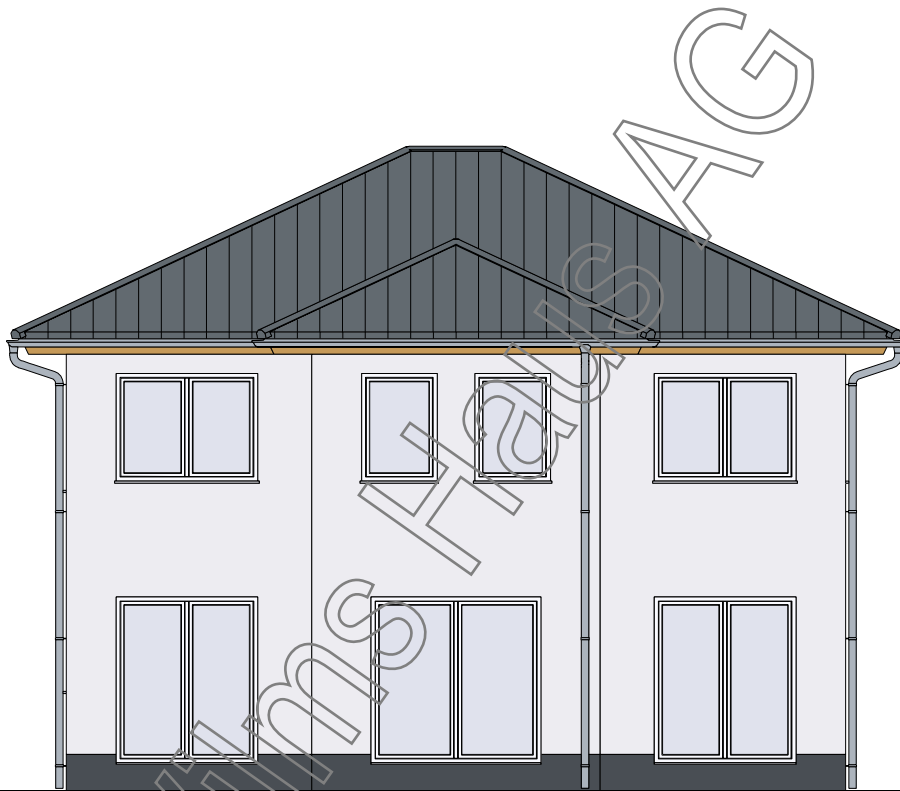

 Wilms AG	BAUHERR: Linda BP		
		DATUM	NAME
	GEZEICHNET	26.08.2024	
	GEPRÜFT		
M 1:100 in m, cm	Nordansicht		ZEICHNUNG NR.:

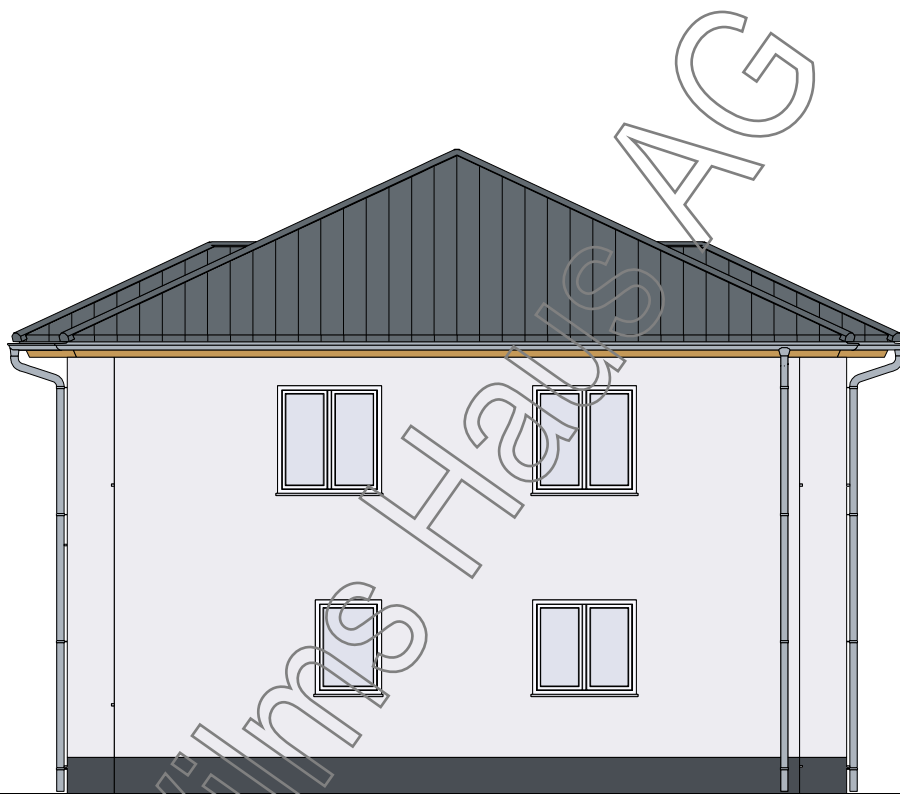

Wilms AG

BAUHERR: Linda BP

	DATUM	NAME
GEZEICHNET	26.08.2024	
GEPRÜFT		

M 1:100
in m, cm

Ostansicht

ZEICHNUNG
NR.:




BAUHERR: Linda BP

	DATUM	NAME
GEZEICHNET	26.08.2024	
GEPRÜFT		

M 1:100
in m, cm

Südansicht

ZEICHNUNG
NR.:

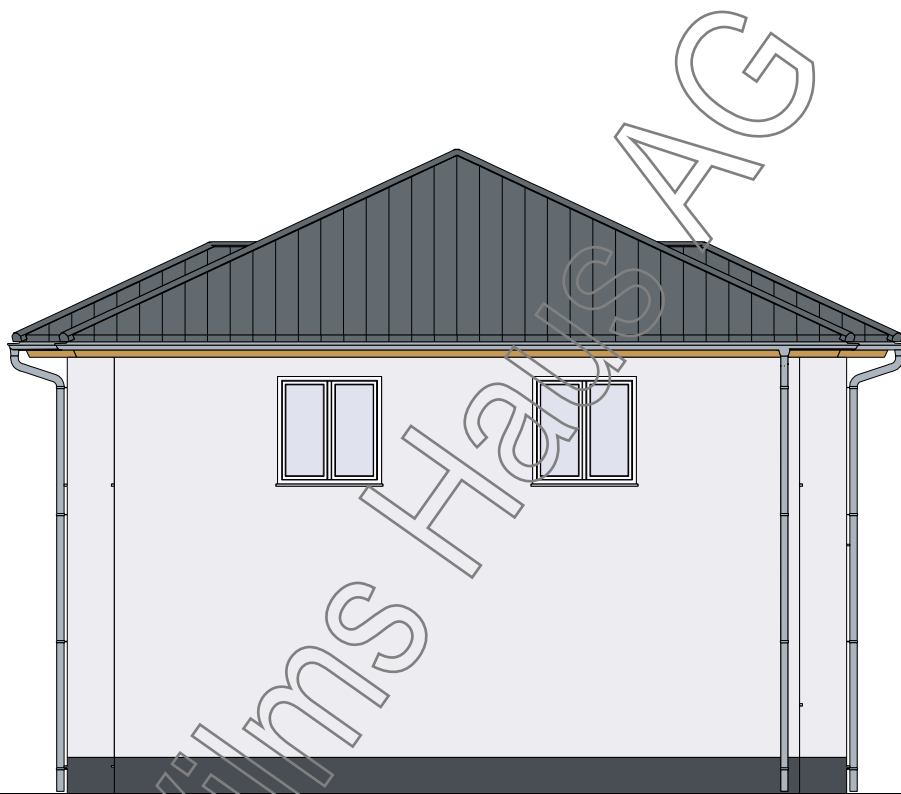

Wilms AG



Wilms AG

BAUHERR: Linda BP

	DATUM	NAME
GEZEICHNET	26.08.2024	
GEPRÜFT		

© WilmsAG 2018
 Jede Verlinkung, Vervielfältigung, Verbreitung, Sendung und Wieder-
 bzw. Weitergabe der Inhalte ist ohne schriftliche Genehmigung der
 WilmsAG ausdrücklich untersagt.

M 1:100
 in m, cm

Westansicht

ZEICHNUNG
 NR.: