



WOHNUNG BARRIEREFREI
WE-A08

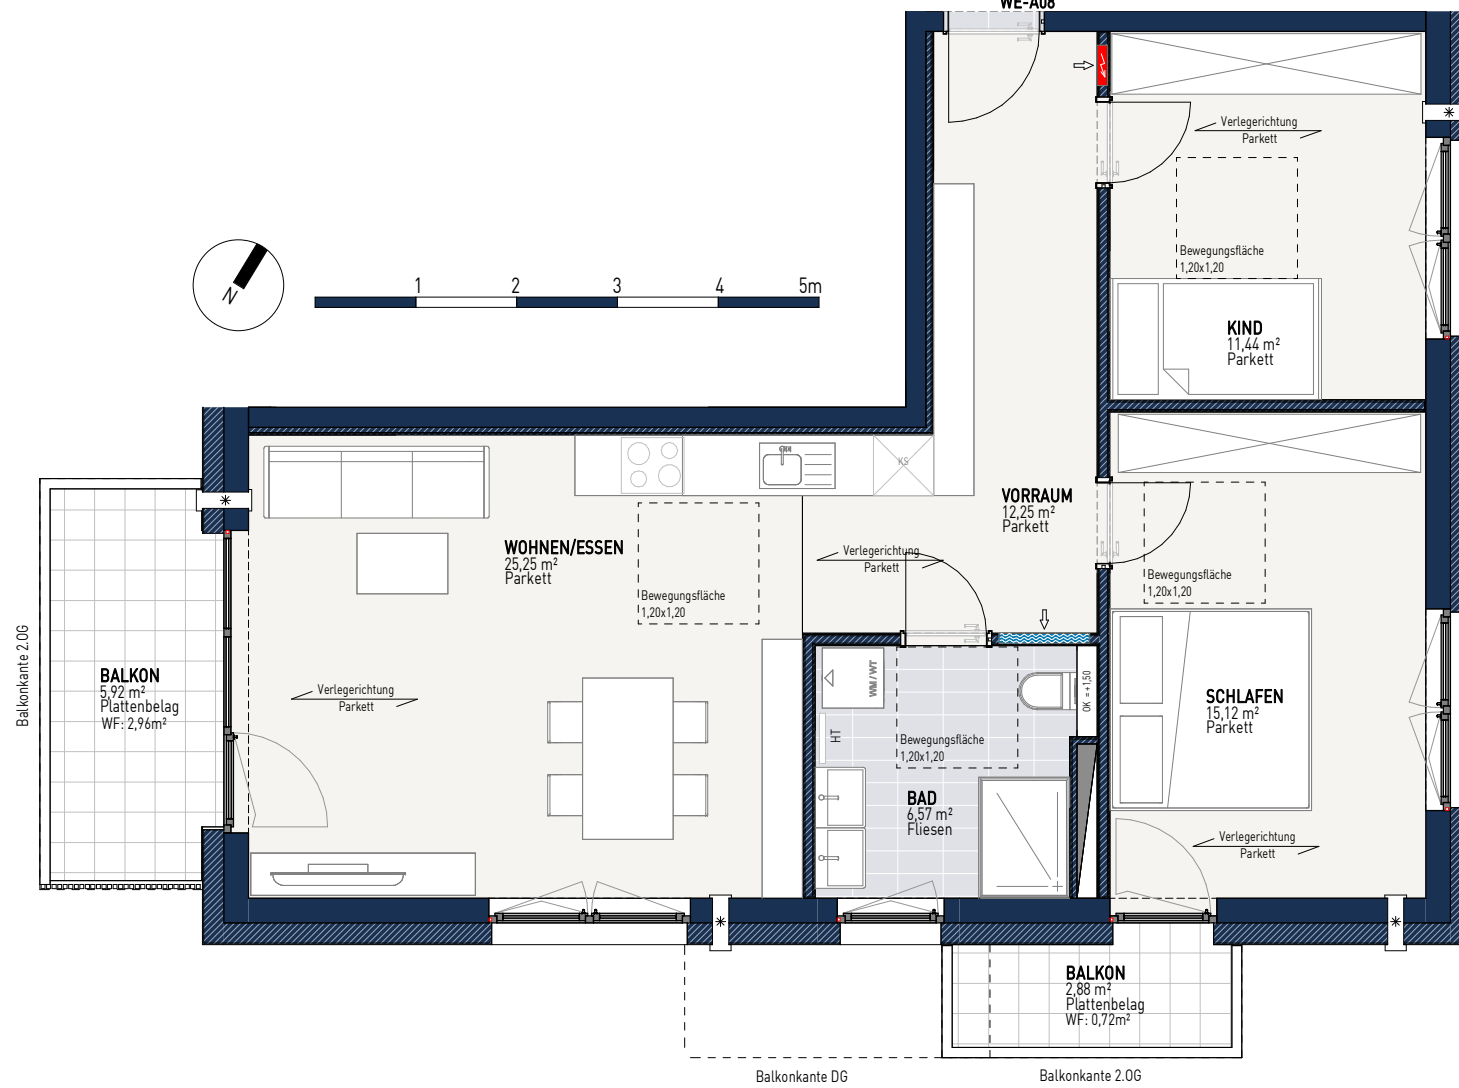

ÜBERSICHT M1:1000

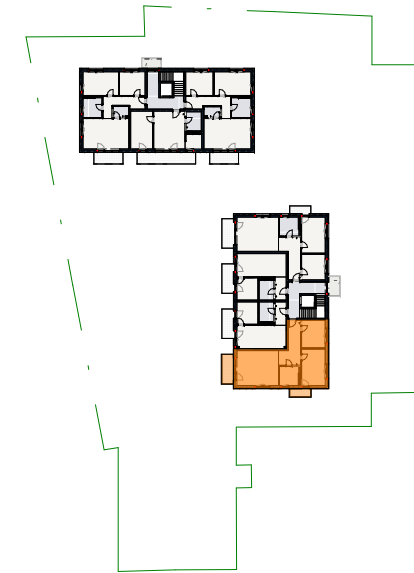


FLÄCHENÜBERSICHT

WE-A08		WE-A08 Freiflächen	
BAD	6,57	BALKON	2,88
KIND	11,44	BALKON	5,92
VORRAUM	12,25	Gesamt m²	8,8
SCHLAFEN	15,12		
WOHNEN/ESSEN	25,25		
Gesamt m²	70,63		

Wohnfläche:	70,63m²
Wfl-Balkon:	0,72m²
Wfl-Balkon:	2,96m²
Gesamtfläche:	74,31m²

VARIANTE BAD barrierefrei

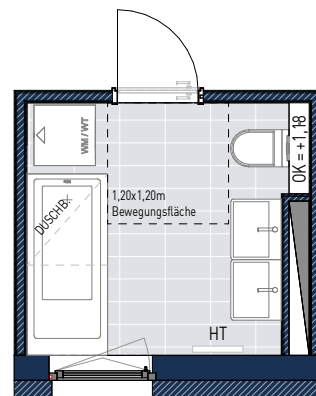

VARIANTE KÜCHE barrierefrei

