


Ludwig-Kirsch-Str. 26

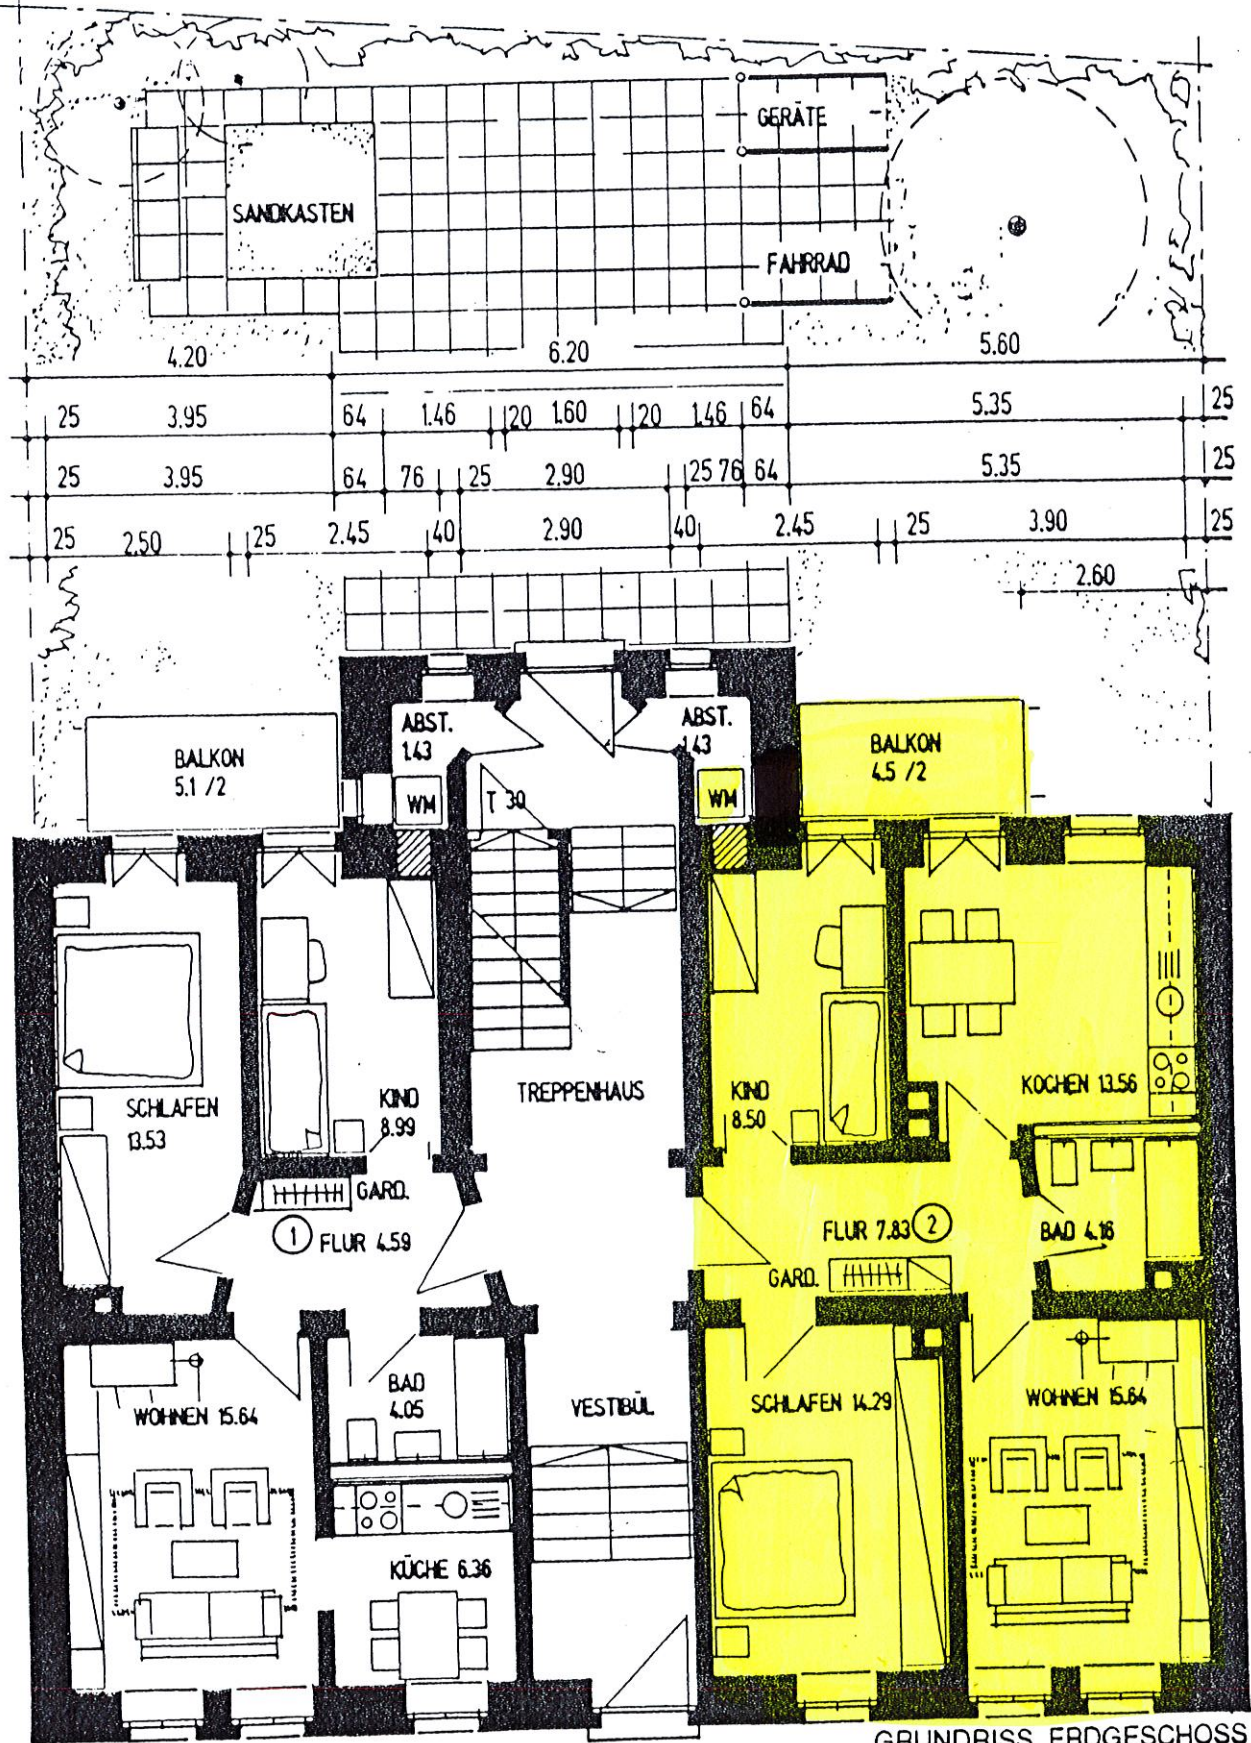

GRUNDRISS ERDGESCHOSS

Wohnung 1:

- Vorabzug -

Ludwig-Kirsch-Str. 26
EG

Wohnung 2:

Abstell	1,43 m ²
Küche/Essen	13,56 m ²
Bad	4,16 m ²
Wohnen	15,64 m ²
Schlafen	14,29 m ²
Flur	7,83 m ²
Kind	8,50 m ²
Balkon	4,50 + 2 = 2,25 m ²

Summe Wohnfläche

67,66 m²