


Ansicht Nord

**Bestandsaufnahme des Wohn-
hauses Lonnerstadt, Haus Nr. 10**


| | |
|----------------------|-------------------------------------|
| Bauherr: | Datum: 30.08.2012 |
| | Massstab: 1 : 100 |
| Genehmigungsbehörde: | Bauteil: Ansicht Nord (Hofseite) |

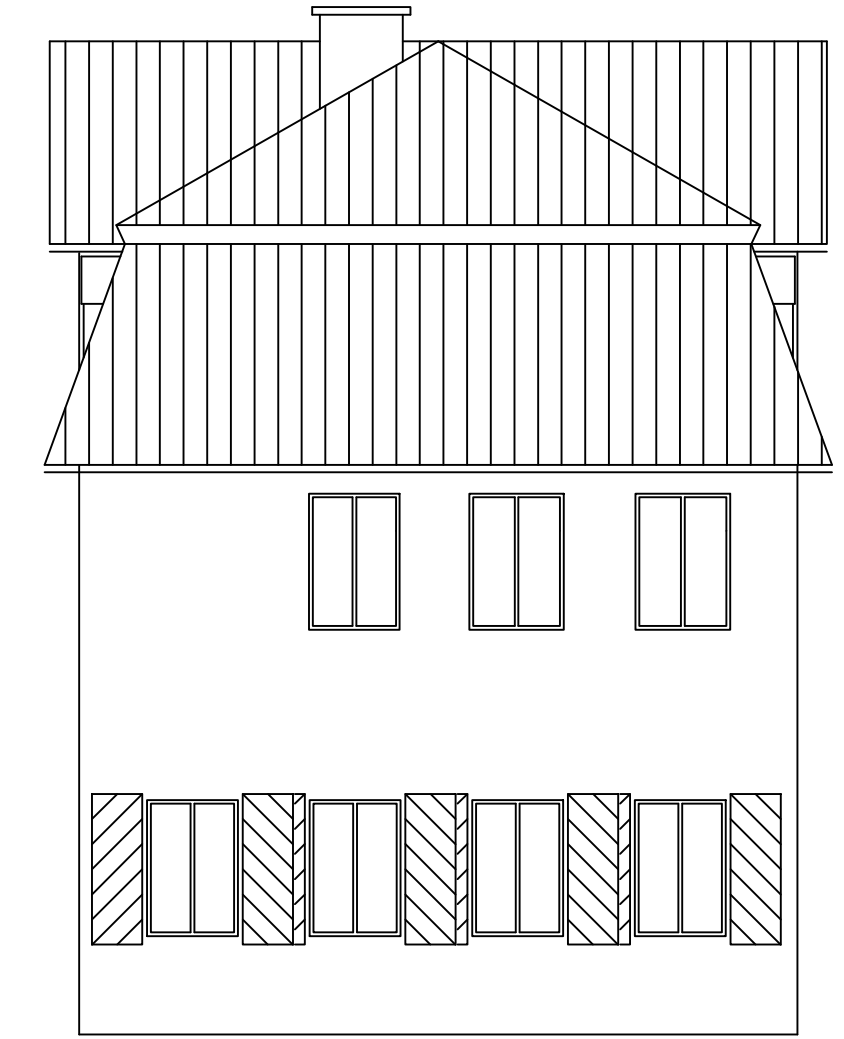

Ansicht Ost

**Bestandsaufnahme des Wohn-
hauses Lonnerstadt, Haus Nr. 10**


| | |
|----------------------|-------------------------|
| Bauherr: | Datum: 30.08.2012 |
| | Massstab: 1 : 100 |
| Genehmigungsbehörde: | Bauteil: Ansicht Ost |

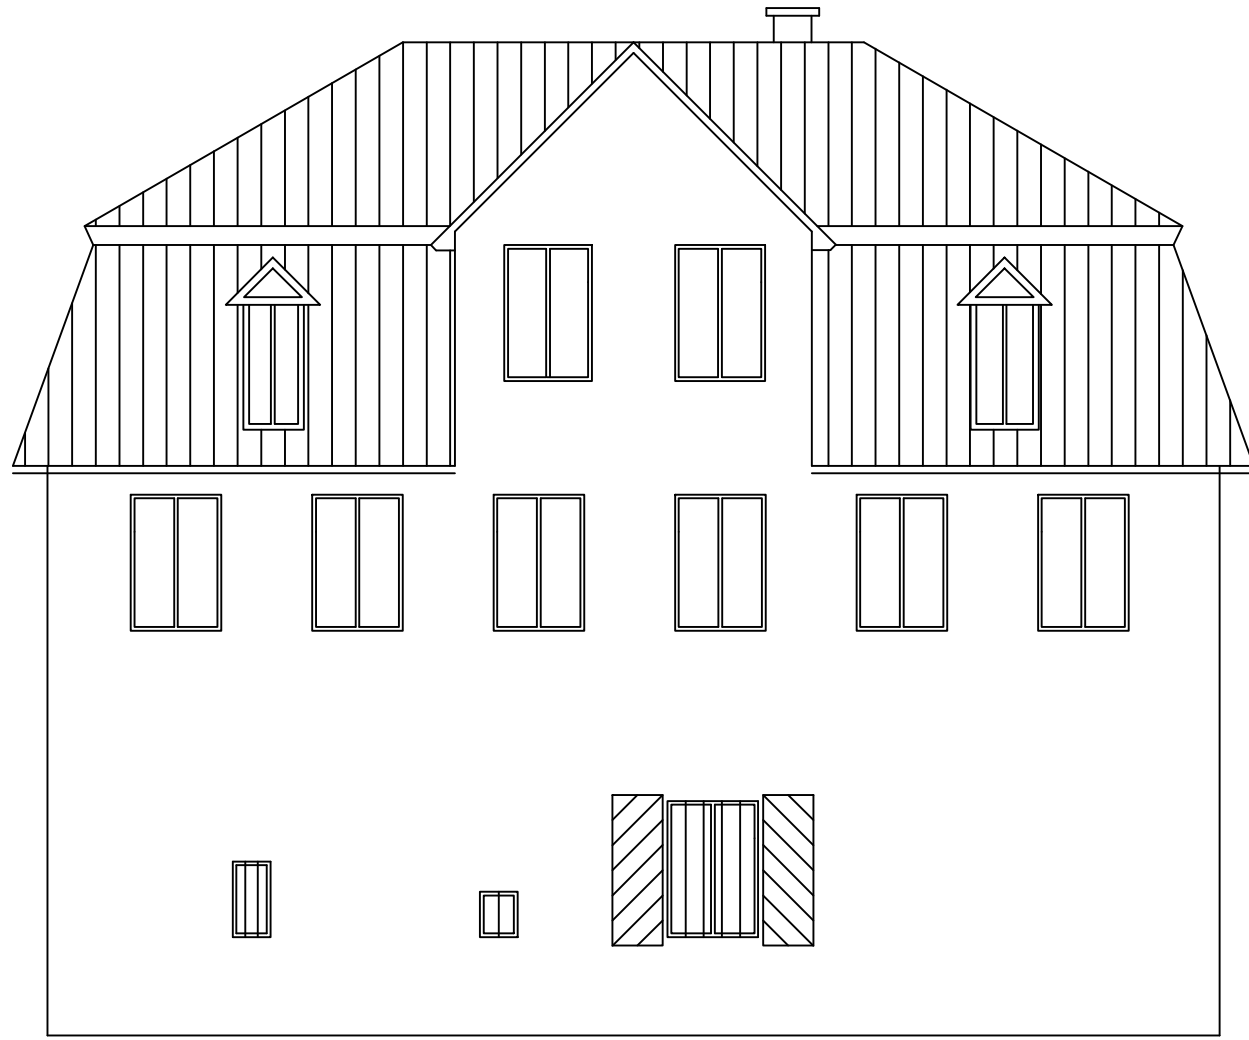

Ansicht Süd

**Bestandsaufnahme des Wohn-
hauses Lonnerstadt, Haus Nr. 10**

| | |
|----------------------|-------------------------|
| Bauherr: | Datum: 30.08.2012 |
| | Massstab: 1 : 100 |
| Genehmigungsbehörde: | Bauteil: Ansicht Süd |

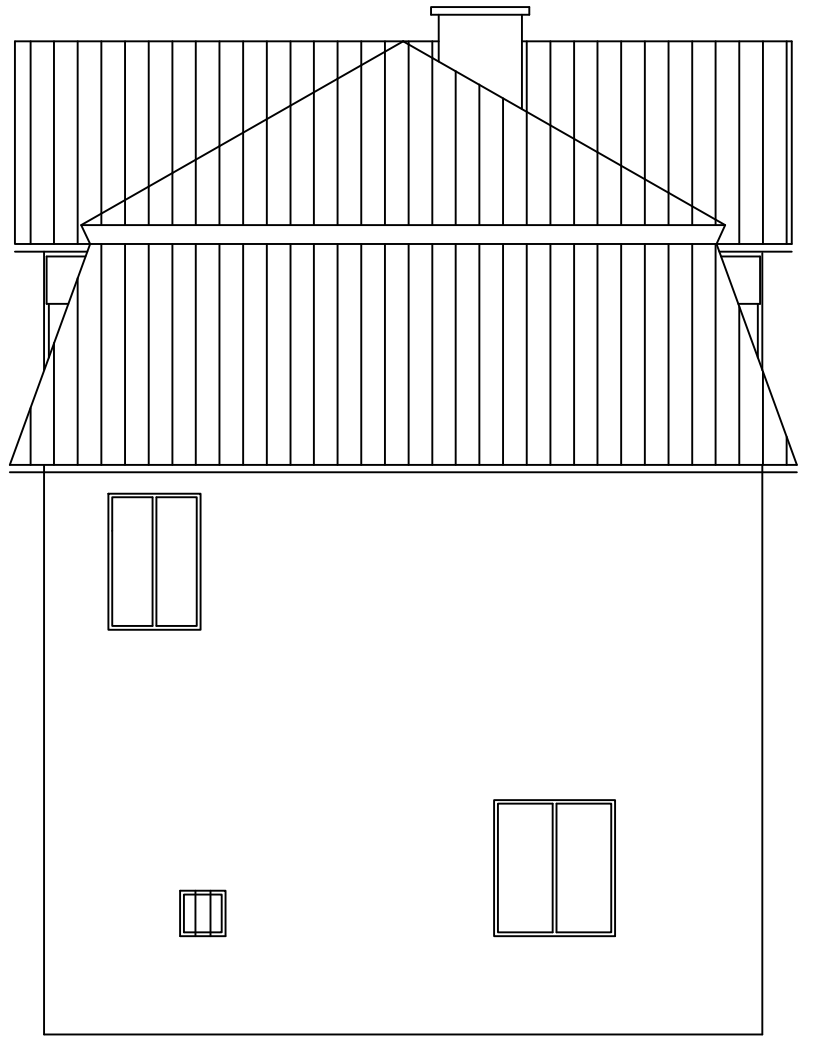

Ansicht West

**Bestandsaufnahme des Wohn-
hauses Lonnerstadt, Haus Nr. 10**

| | |
|----------------------|--------------------------|
| Bauherr: | Datum: 30.08.2012 |
| | Massstab: 1 : 100 |
| Genehmigungsbehörde: | Bauteil: Ansicht West |