


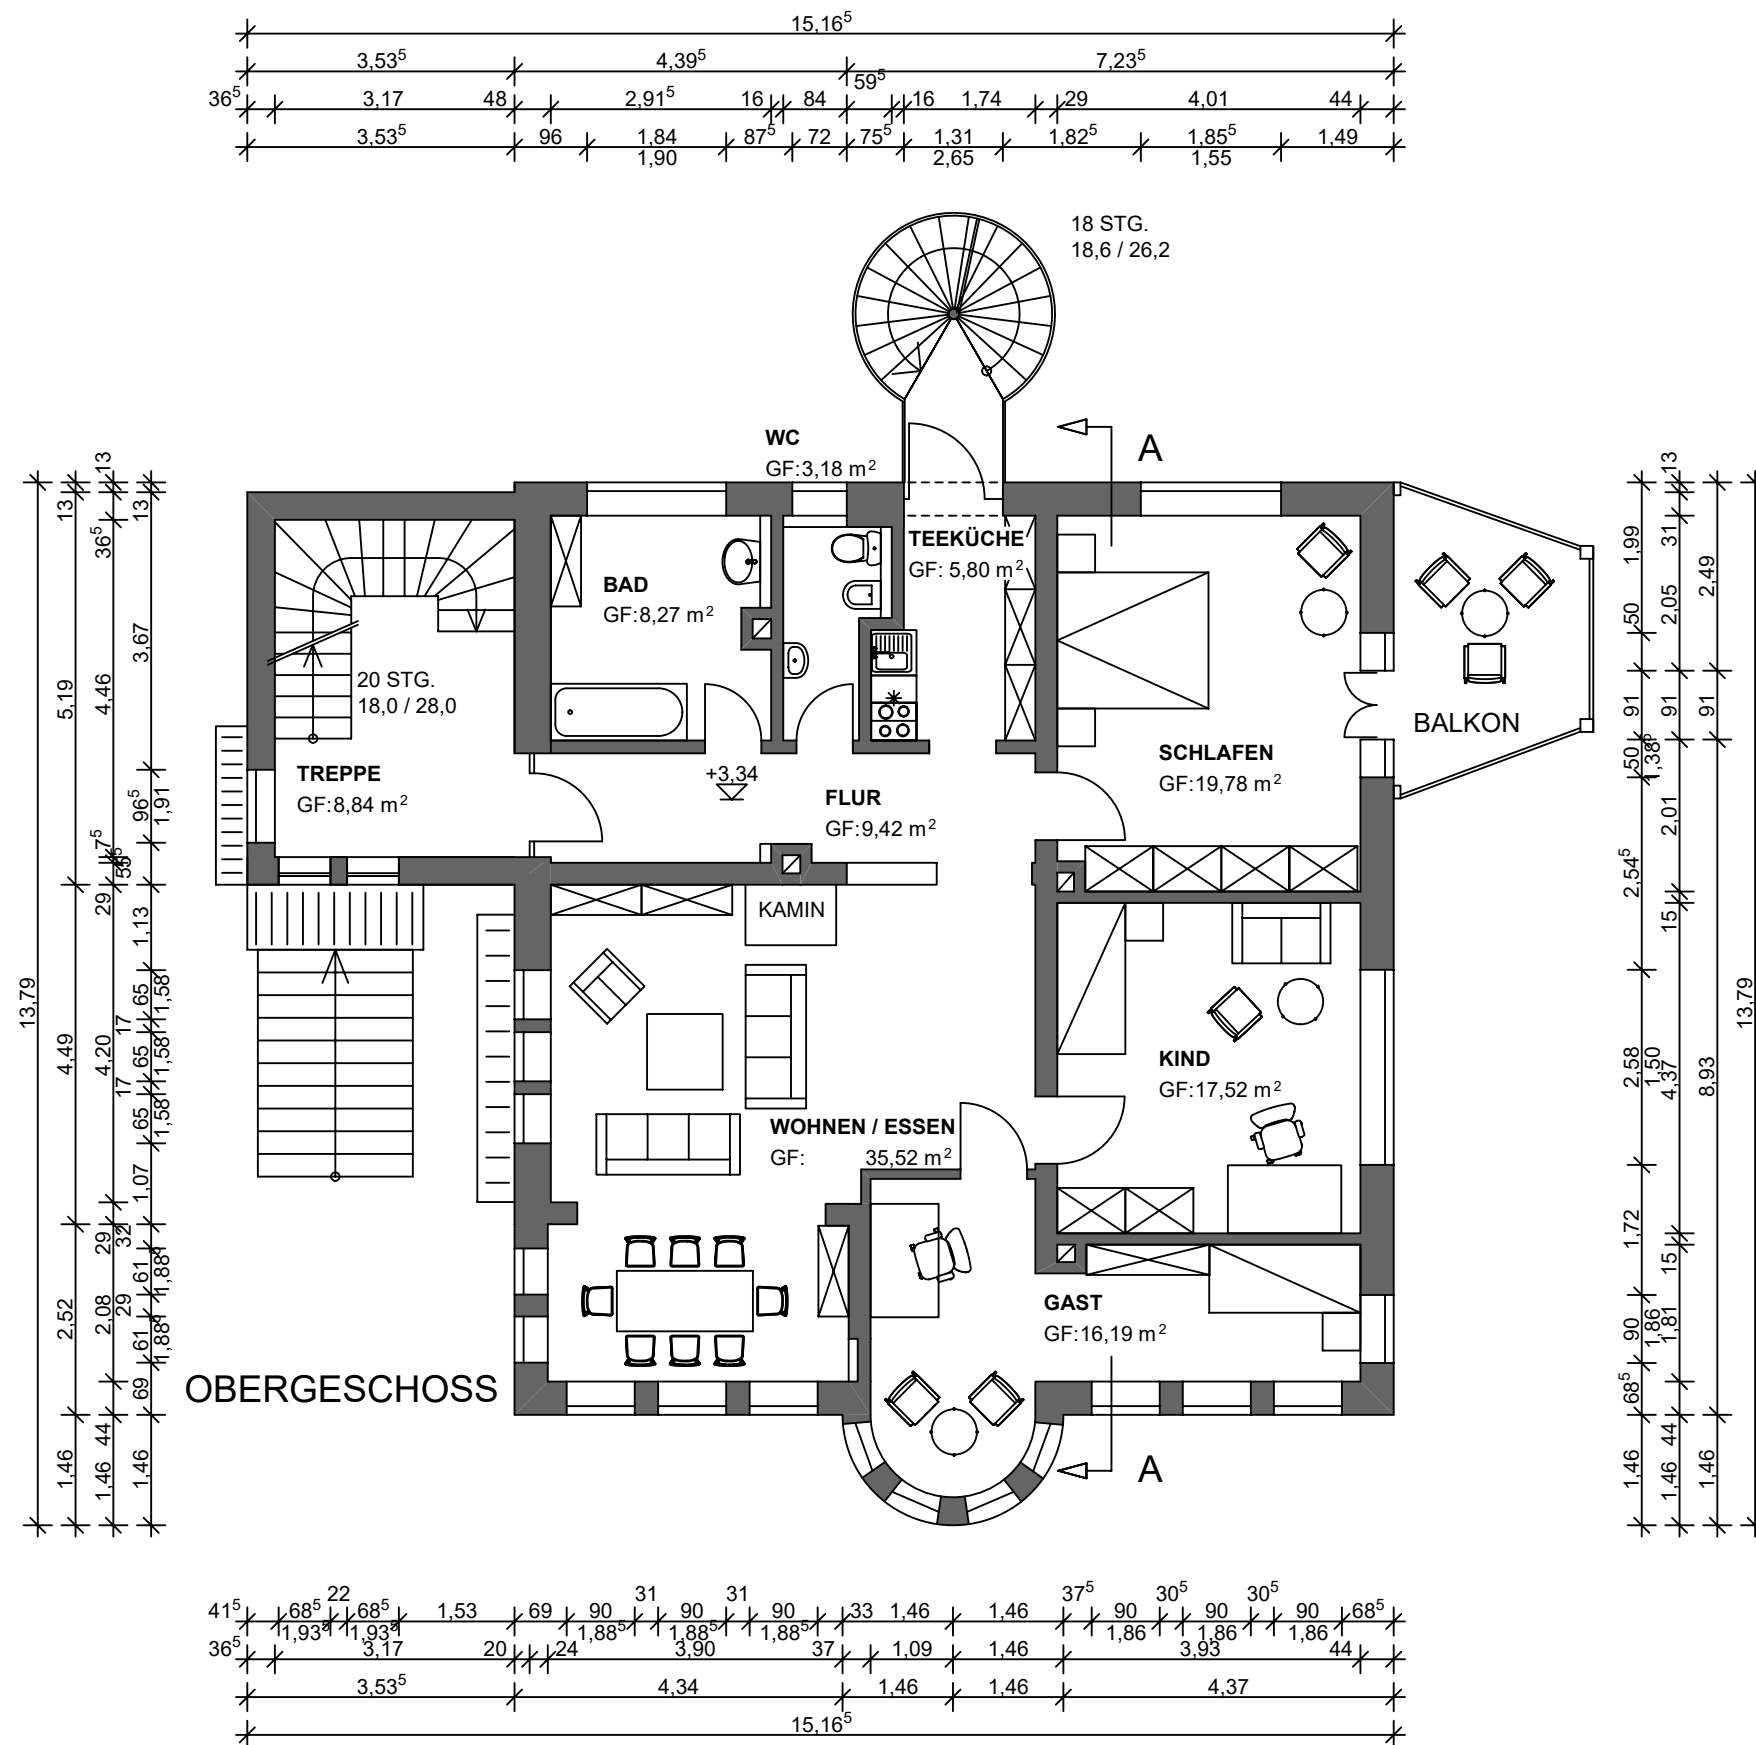

Albert-Schweitzer-Kinderhaus Pegnitztal
Raitenberg 15, 91235 Velden

Grundriss Obergeschoss

M 1:100

29.04.2025