

St. Straße

St. Straße

St. Straße

LAGEPLAN
1:500



mit PV
Kälberstall

Garten

Whs

Gasstank
Treppe

Whg

Whg


Whg

Wohnhaus

Obergeschoss

06

Strassen seite

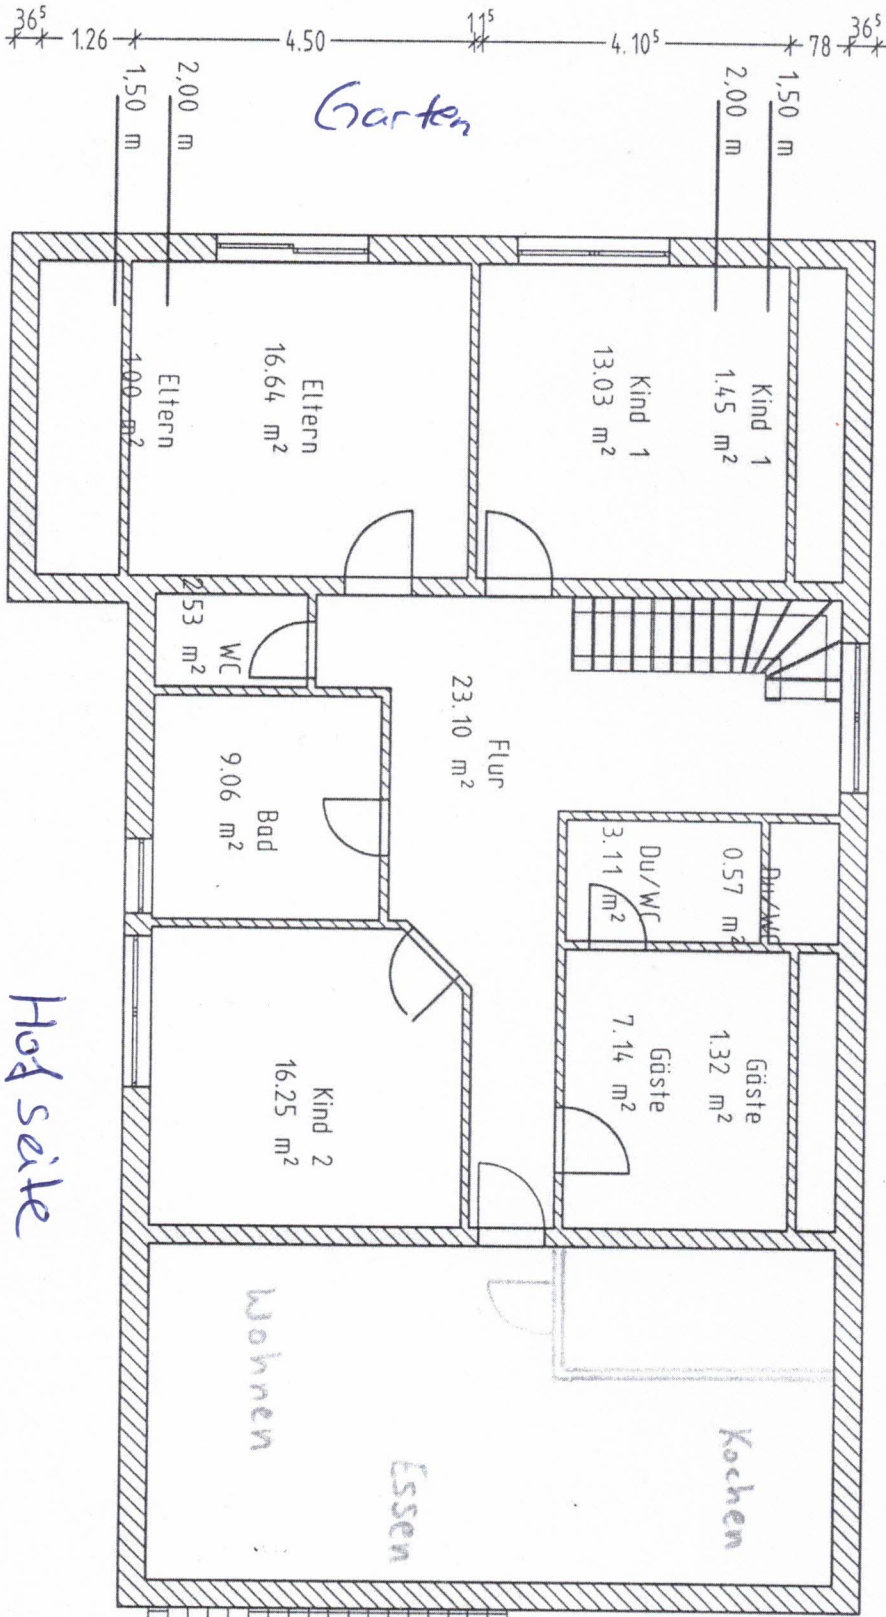


Gas -
Erdatank

19
18.2/

Garten


Hof seite

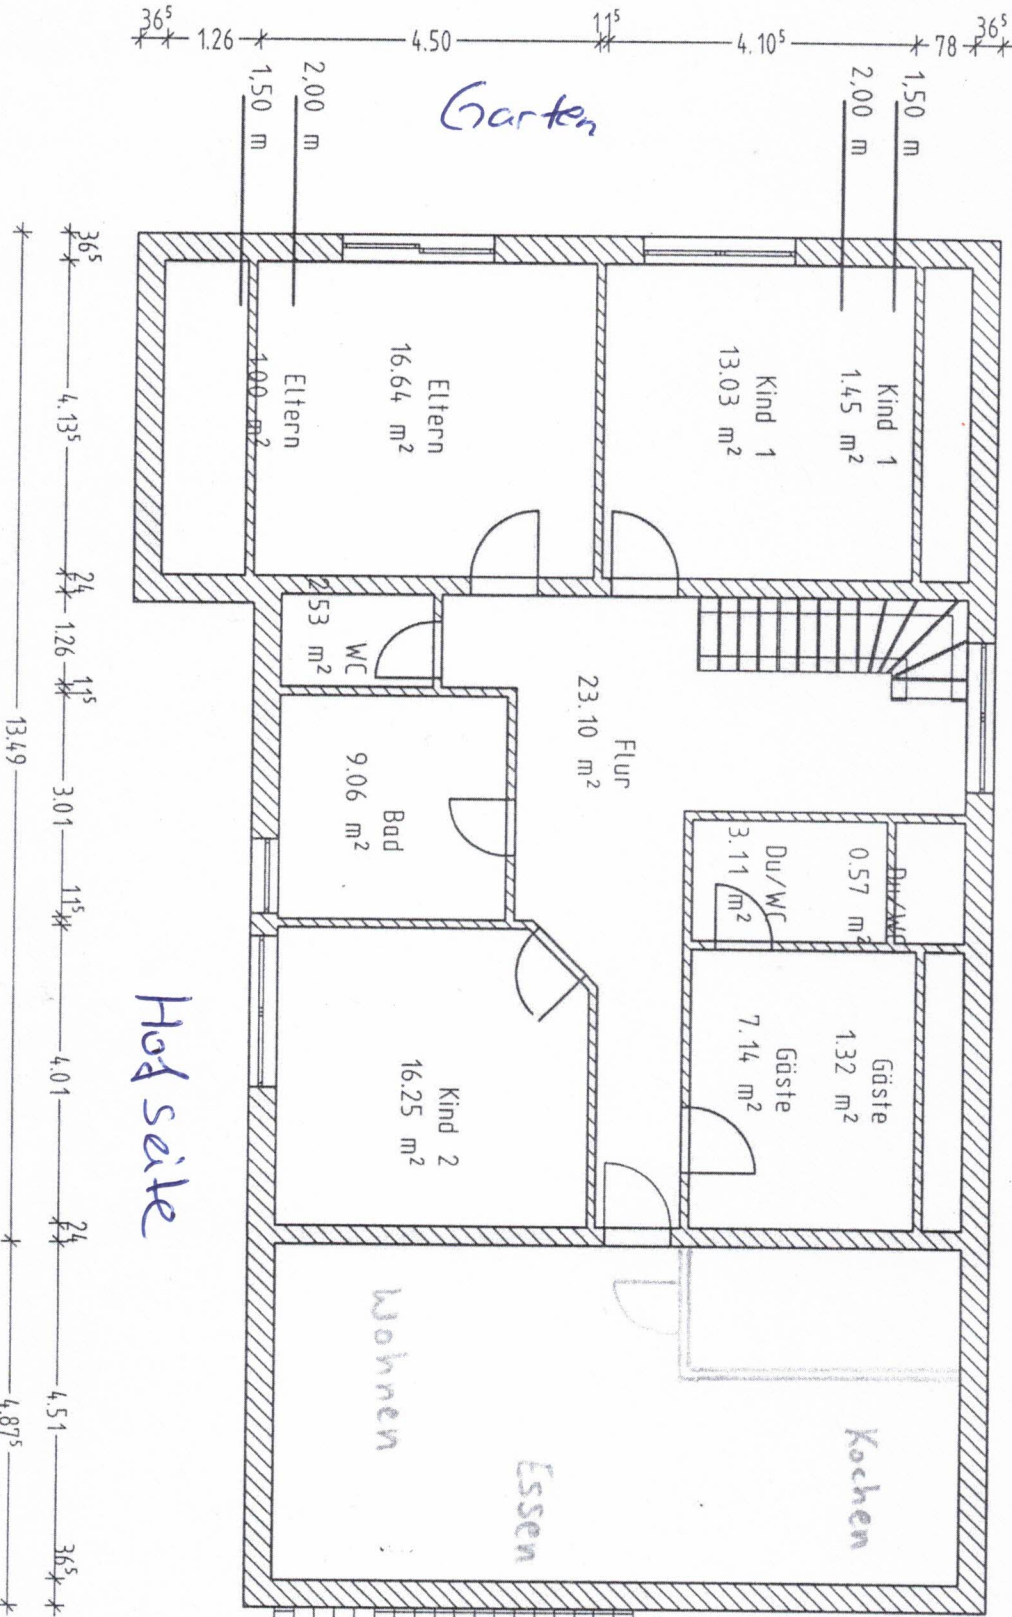

Garten

Glas/Fenster Schesetüre

Wohnhaus

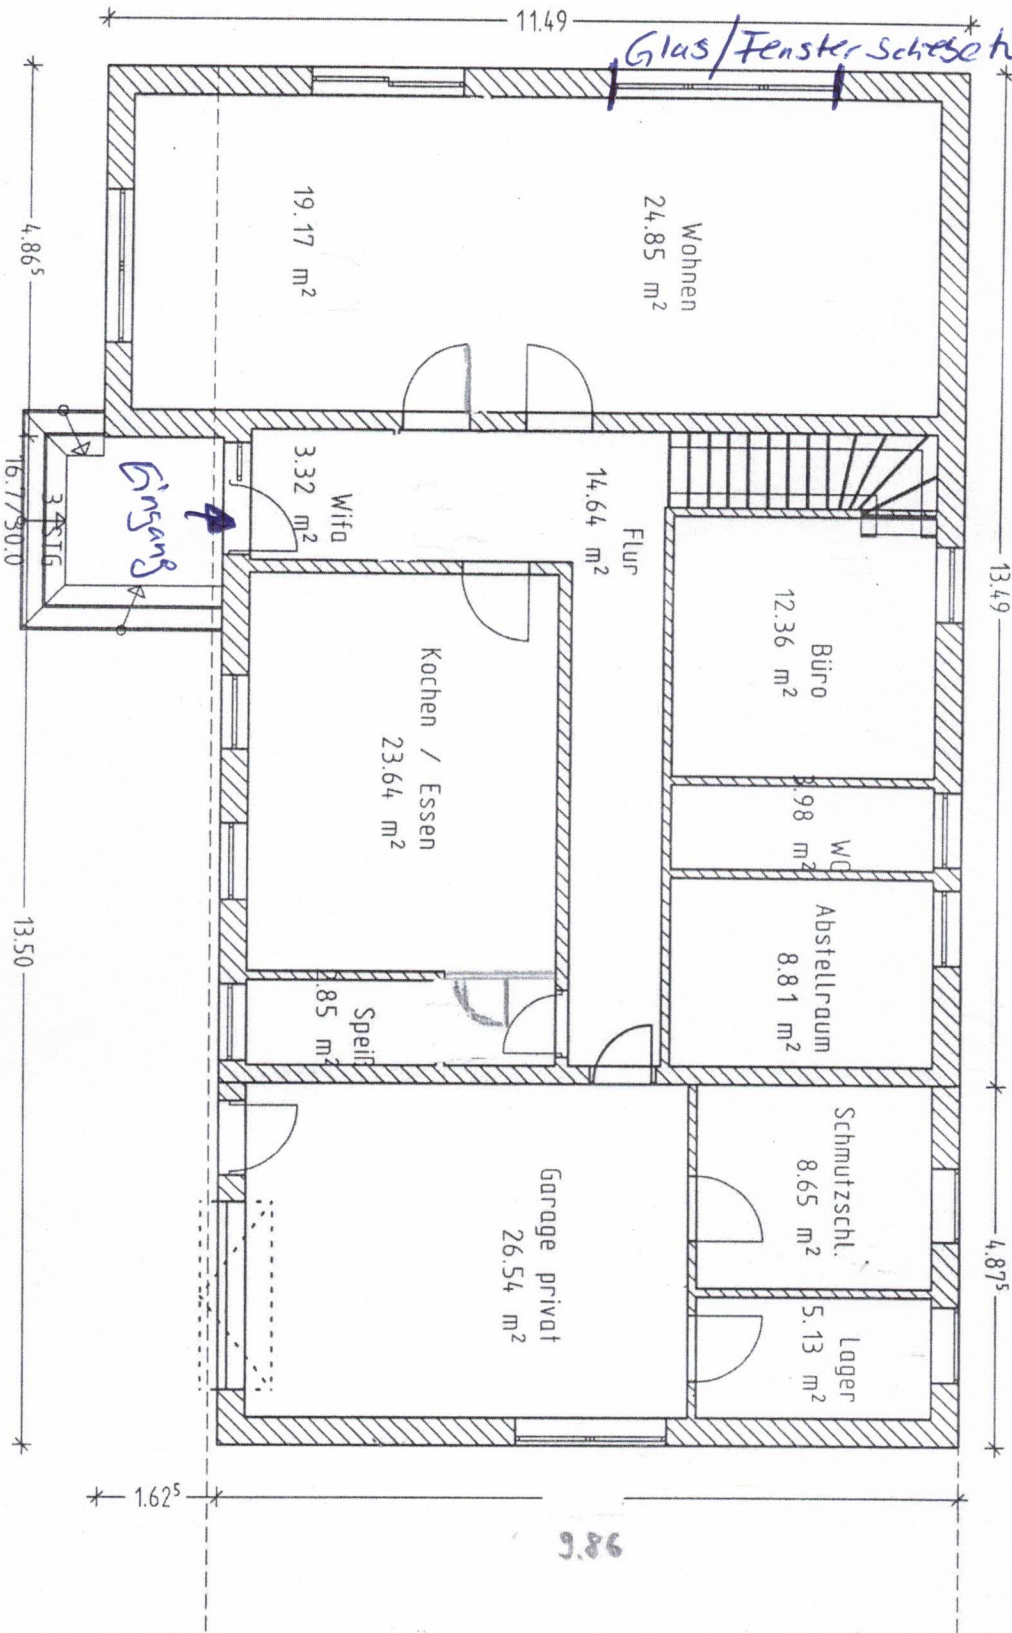

EG

