


Grundriss Seite 1

Hofseite

Straßenseite - Ringstr. 10

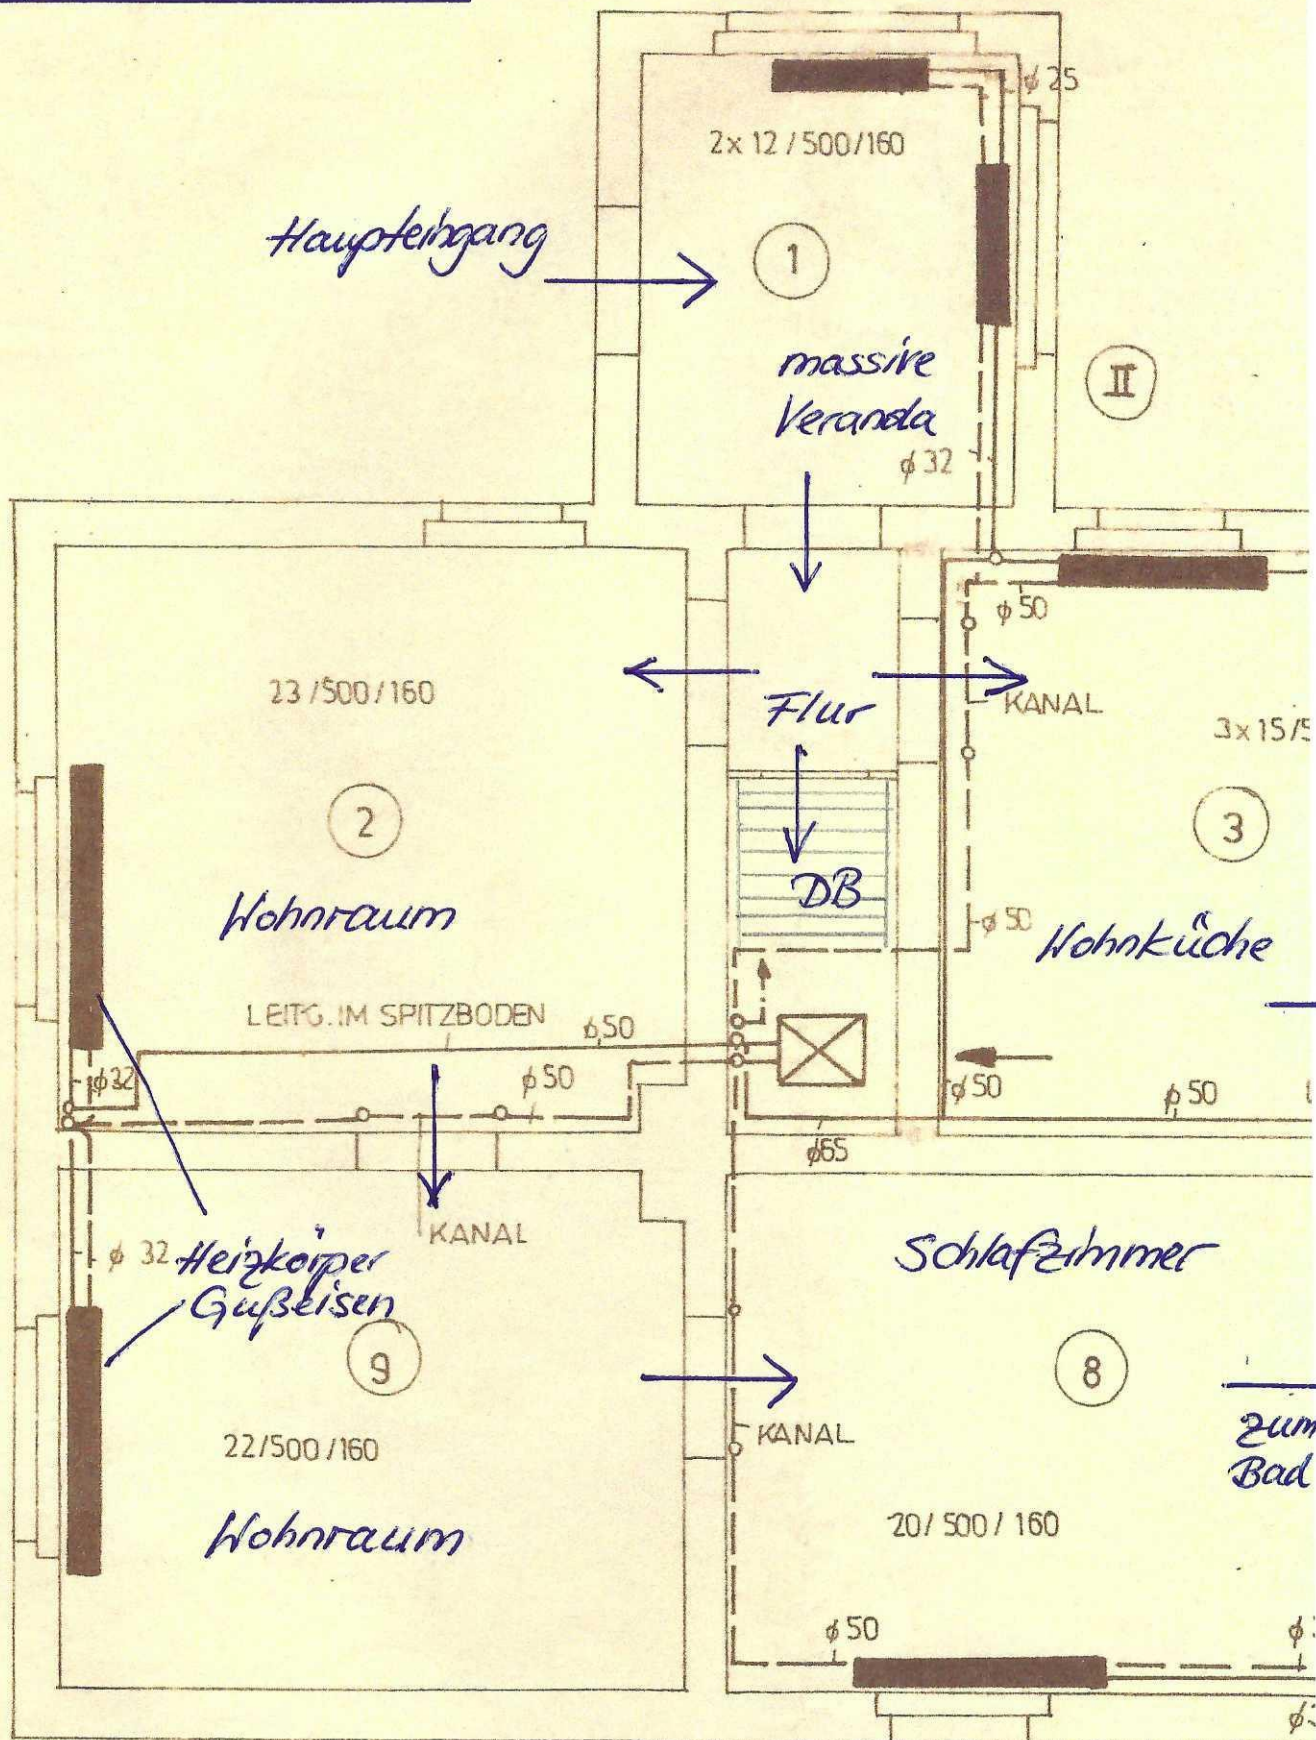

Kerstin Hilsinger Immobilien

Knieperstraße 4 - 18439 Stralsund
Tel. 03831-28 58 21 - Mobil 0179-820 70 69
khilsinger@email.de - www.kerstin-hilsinger.de

Auffahrt
Rasenfläche