
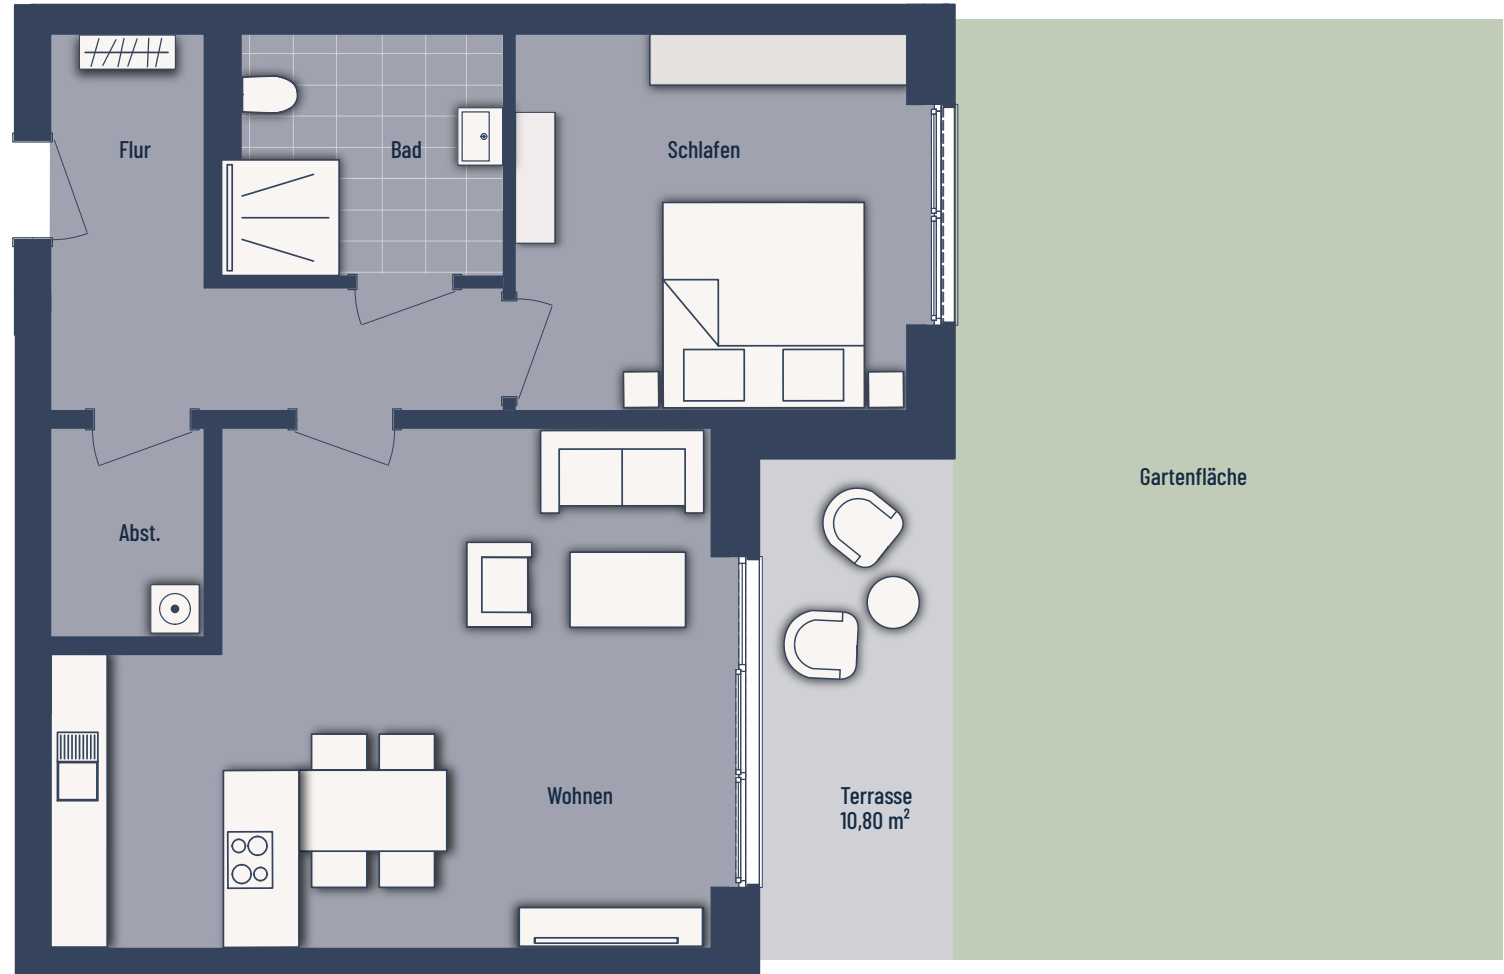
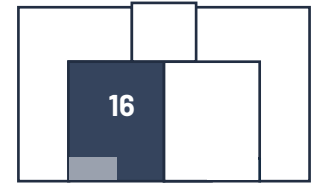


Keilstraße - Bochum

2-Zimmer (mit Terrasse und Garten) | Wohnfläche 73,61

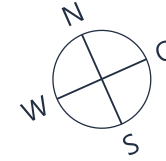

Wohnfläche	m ²
Abst.	3,26
Bad	6,76
Flur	9,67
Schlafen	15,91
Terrasse (50%)	5,40
Wohnen	32,61
Gesamt	73,61

Bei den Maßen handelt es sich um ca. Maßangaben. Die Möbel, Küchen und Sanitärobjekte sind ausschließlich Beispiele und nicht rechtsverbindlich.