



NORD - WEST - ANSICHT



SÜD - OST - ANSICHT


ISES

ORT :
396 NIEDERWIERA
URST.-NR. TEIL VON 67/1


DIPL.-ING. PETER RIEDEL
BAYERNWEG 20
08371 GLAUCHAU
TEL./FAX 03763/12837

Jedes Haus ein

Meisterstück
BAUKMEIER
DAS MARKENHAUS

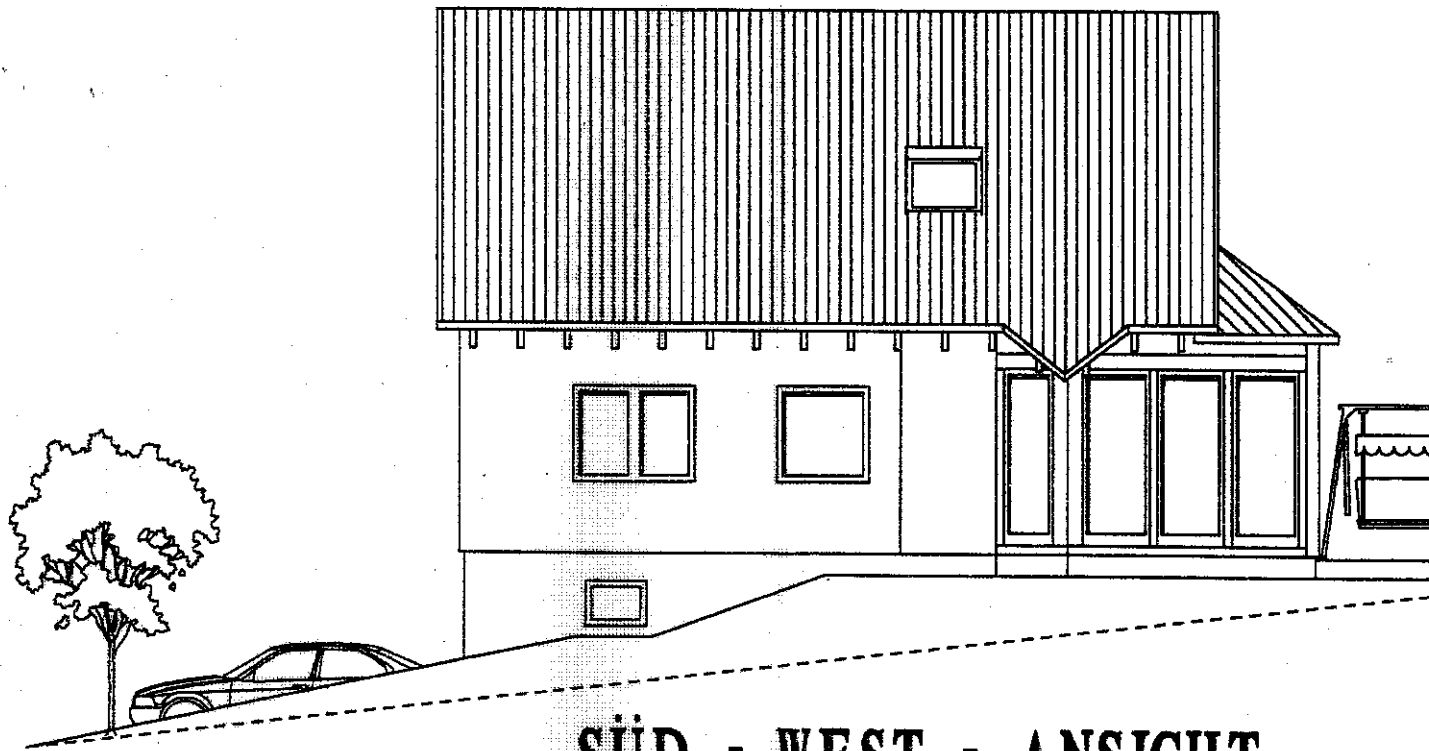

SÜD - WEST - ANSICHT

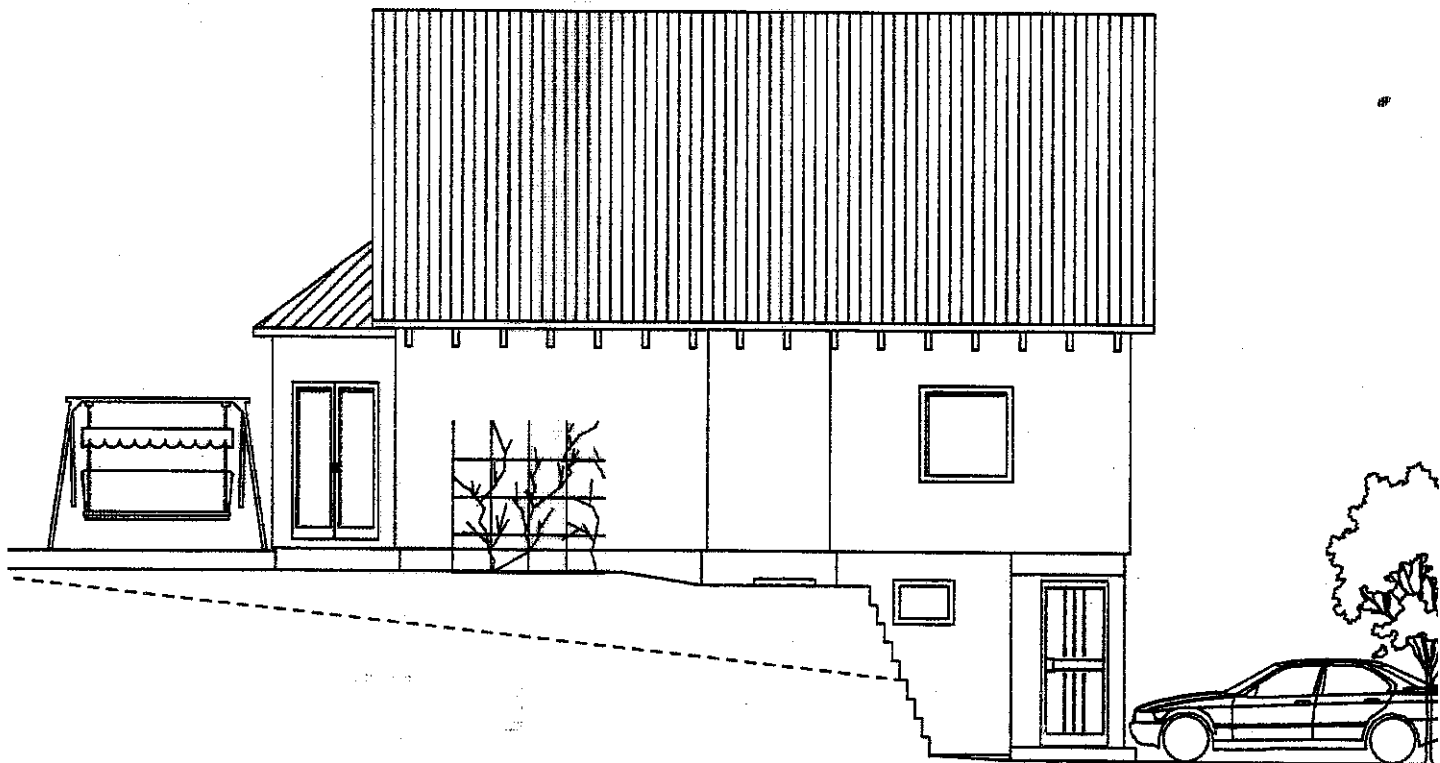

NORD - OST - ANSICHT

NEUBAU EINES EINFAMILIE
MIT EINLIEGERWOHNUNG

BAUHERR :
GABRIELE UND MICHAEL KIRMSE
SCHULSTR. 29 B
09356 ST. EGIDIEN

SCHNITT

