


# Grundriss 2. Obergeschoss

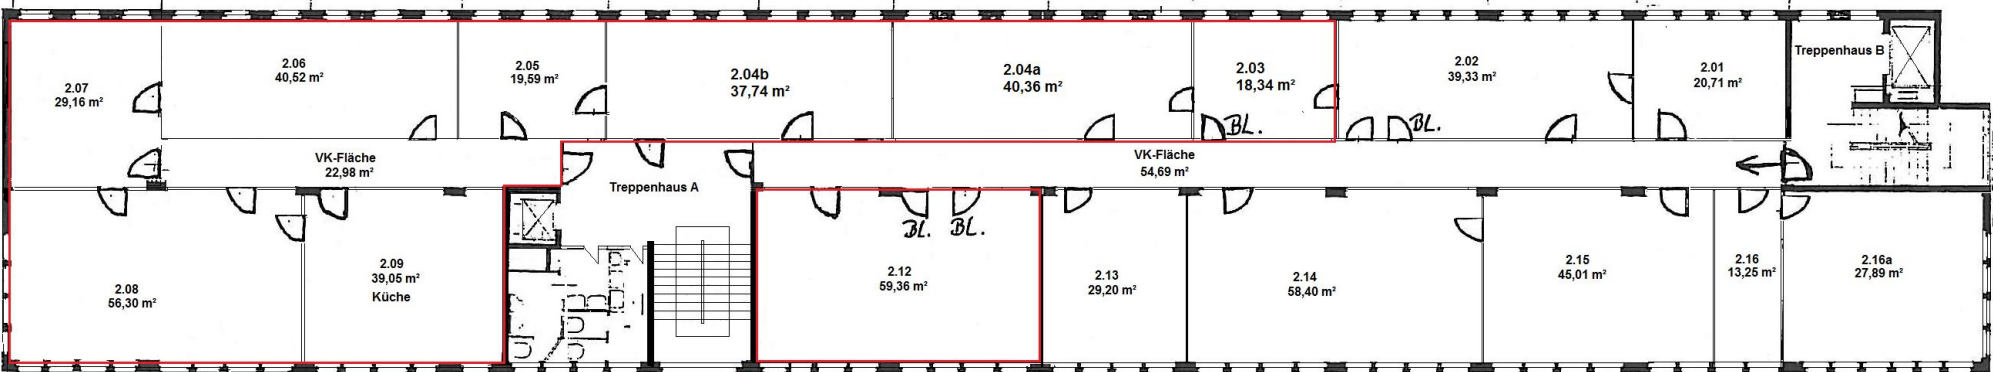

SCHWEBES UND SCHLOSSE	
ARCHITECTEN	
BERLIN W 30, HARBENGERSTR. 21	
LEISEN	
ZENTRALVERWALTUNG BE	
2. OBERGESCH.	19.02.2023
	1/22
M 1 : 100	