


QUERSTRASSE

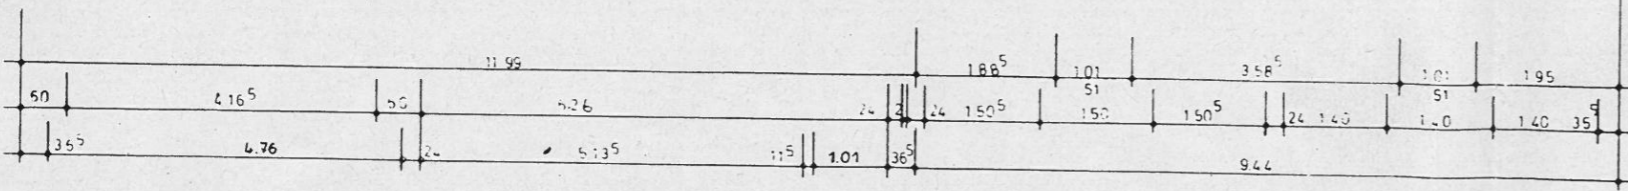

- MAUERWERK KSL 350 / III
- MAUERWERK KSL 250 / II
- MAUERWERK KSL 150 / III
- MAUERWERK KSL 150 / II
- BETON
- MAUERWERK MZ 250 / III

ALLE SCHLITZMASSE SIND IN CM ANGEZEIGT

- FUNDAMENT ERDER LT VDEW
 - HEIZUNG BLAU
 - SANITAR GELB
 - ELEKTRO ROT
 - MAUERWERK KSV 250 / III
- LEICHTWÄNDE ≈ 150 kg/m²

Bauaufsichtliche Genehmigung
 Nr. 12.20/74 genehmigt
 Für die Ausführung sind die
 Risiken und deren Güten der
 deutschen Nachweise maßgebend.
 Münster (Westf.)
 14.10.1974

Stadth...
 BAUFÜHRER
 STADTSPARKASSE
 Stadts...
 MÜNSTER/WESTF.
 H. HAHNEN W...