


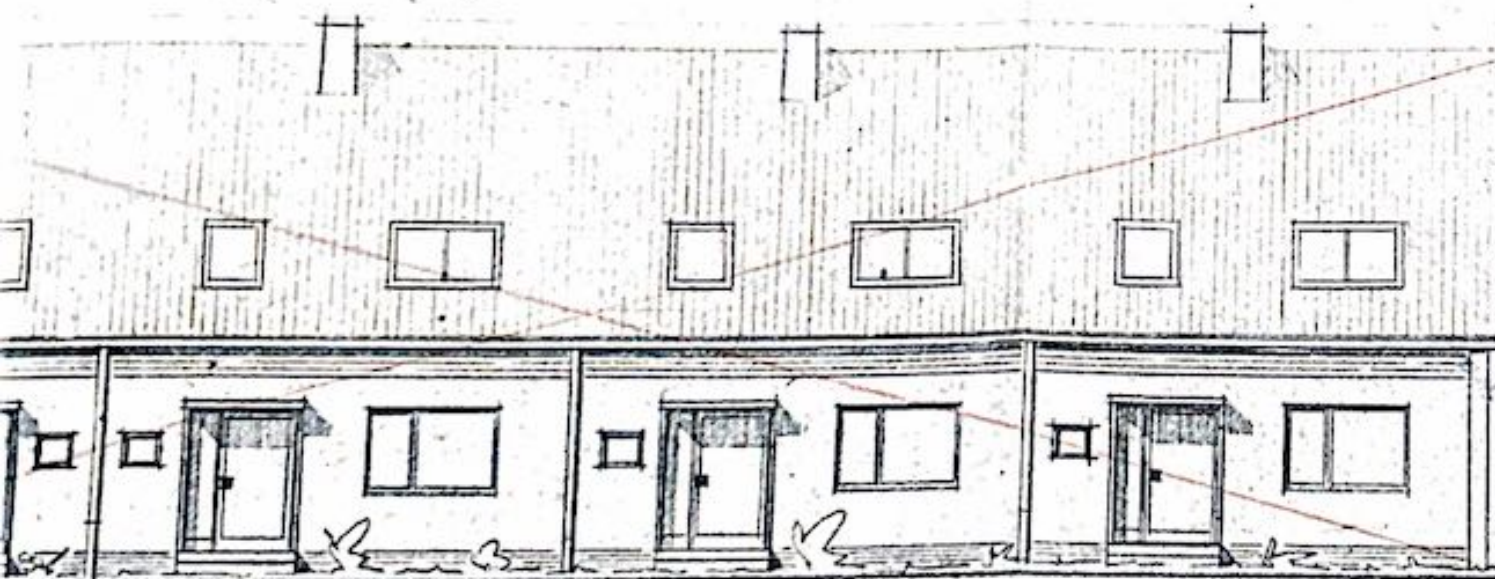

TYP C

TYP B

TYP A

(OSTSEITE)

Zum Darlehensantrag
vom 15.3.64
Komm. Hildesheim

Zweiterfertigung
gehört zum Einreichungs- bzw. zur
Finanzierungsbescheinigung

vom 31. MRZ 1964

FRANZ SOMMER · ARCHITEKT BDA
HILDESHEIM, MARIENSTR. 5 · TEL. 84488


BAUVORHABEN: REIHENHÄUSER
MARIENBURGER HÖHE OST

MASSTAB:	BLATT NR.
1:100	2

DER BAUHERR:	DER ARCHITEKT:
K. W. Scholz	F. Sommer

DAUER:	12.9.63.	NAME:	W.	AL. GROSS:	35/70
GEFÜHRT:		GEZEHT:		GEZEHT:	

ALLE MASSE SIND AN ORT UND STELLE ZU PROFILIEREN

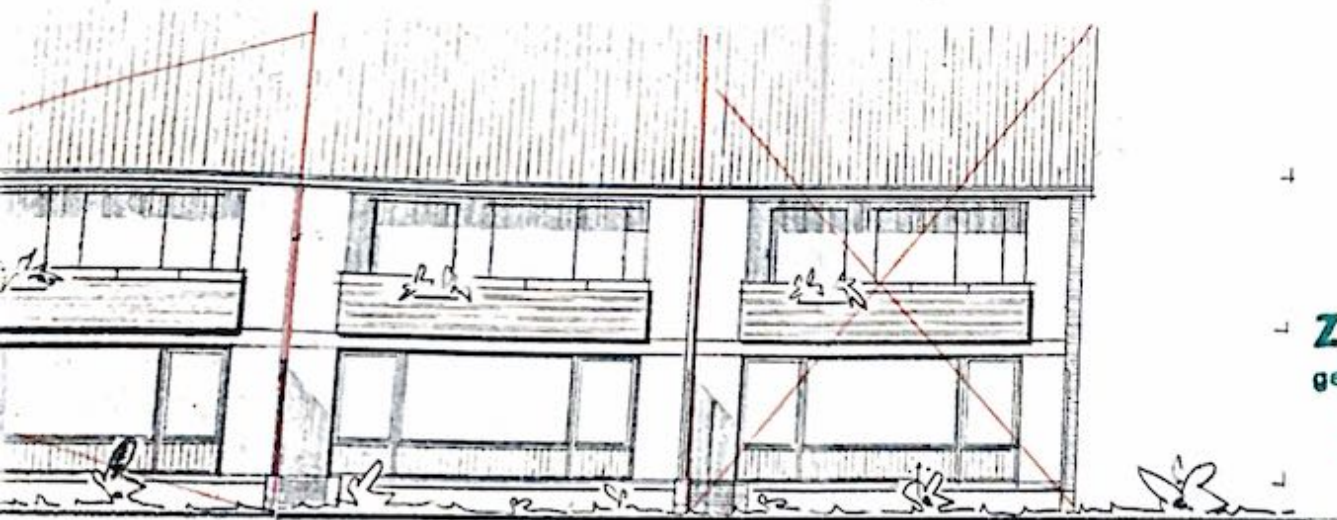

Typ D Typ E Typ F

(SITE)

Zum Darlehensantrag
vom 15.3.64
Komm. Hildesheim

Zweitausfertigung
gehört zum Baugesch. bzw. zur
Finanzierungsbescheinigung
vom 31.10.1964

FRANZ SOMMER - ARCHITEKT BDA
HILDESHEIM, MARIENSTR. 5 - TEL. 84488


BAUVORHABEN: REIHENHÄUSER
MARIENBURGER HÖHE OST

MASSTAB:		BLATT NR.
1:100	WEST-ANSICHT	3

DER BAUHERR:	DER ARCHITEKT:
Komm. Hildesheim	[Signature]

Datum:	15.3.64	Blatt:	35/70
Umfang:	1:100	Blatt:	

ALLE MASSE SIND AN ORT UND STELLE ZU PROFILIEREN

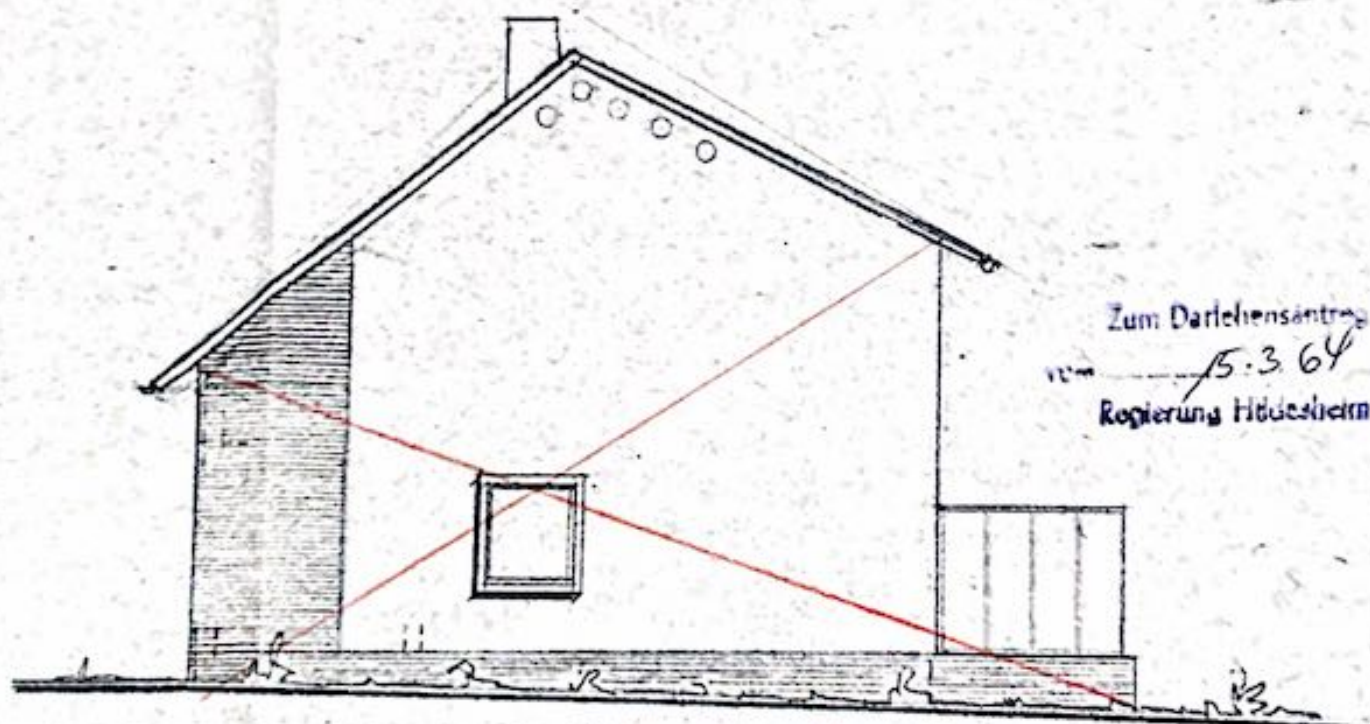

Zweitausfertigung

GIEBEL-ANSICHT

gehört zum Bauschem L. zw. zur
Finanzierungsbefreiung
vom 31. MRZ 1964

FRANZ SOMMER · ARCHITEKT BDA HILDESHEIM, MARIENSTR. 5 · TEL. 84488			
BAUVORHABEN: REIHENHÄUSER MARIENBURGER HÖHE OST			
MASSTAB: 1:100	QUERSCHNITT UND NORD-ANSICHT		BLATT NR. 4
DER BAUHERR: Erich Scholz		DER ARCHITEKT: [Signature]	
Datum:	12.3.63	Blatt:	35/50
Eingetragen:		Eingetragen:	
ALLE MASSE SIND AN ORT UND STELLE ZU PROFILIEREN			