


Wohnung 1.6, 3 Zimmer 3.OG, Haus 1

Fächenaufteilung

Wohnen/Küche	39,02 m ²	Abstellraum	1,45 m ²
Schlafen	15,04 m ²	Flur 1	6,16 m ²
Kind 1	18,92 m ²	Flur 2	2,62 m ²
Bad	6,29 m ²	½ Balkon	4,74 m ²
Bad klein	4,68 m ²		
Wohnfläche gesamt		98,92 m²	

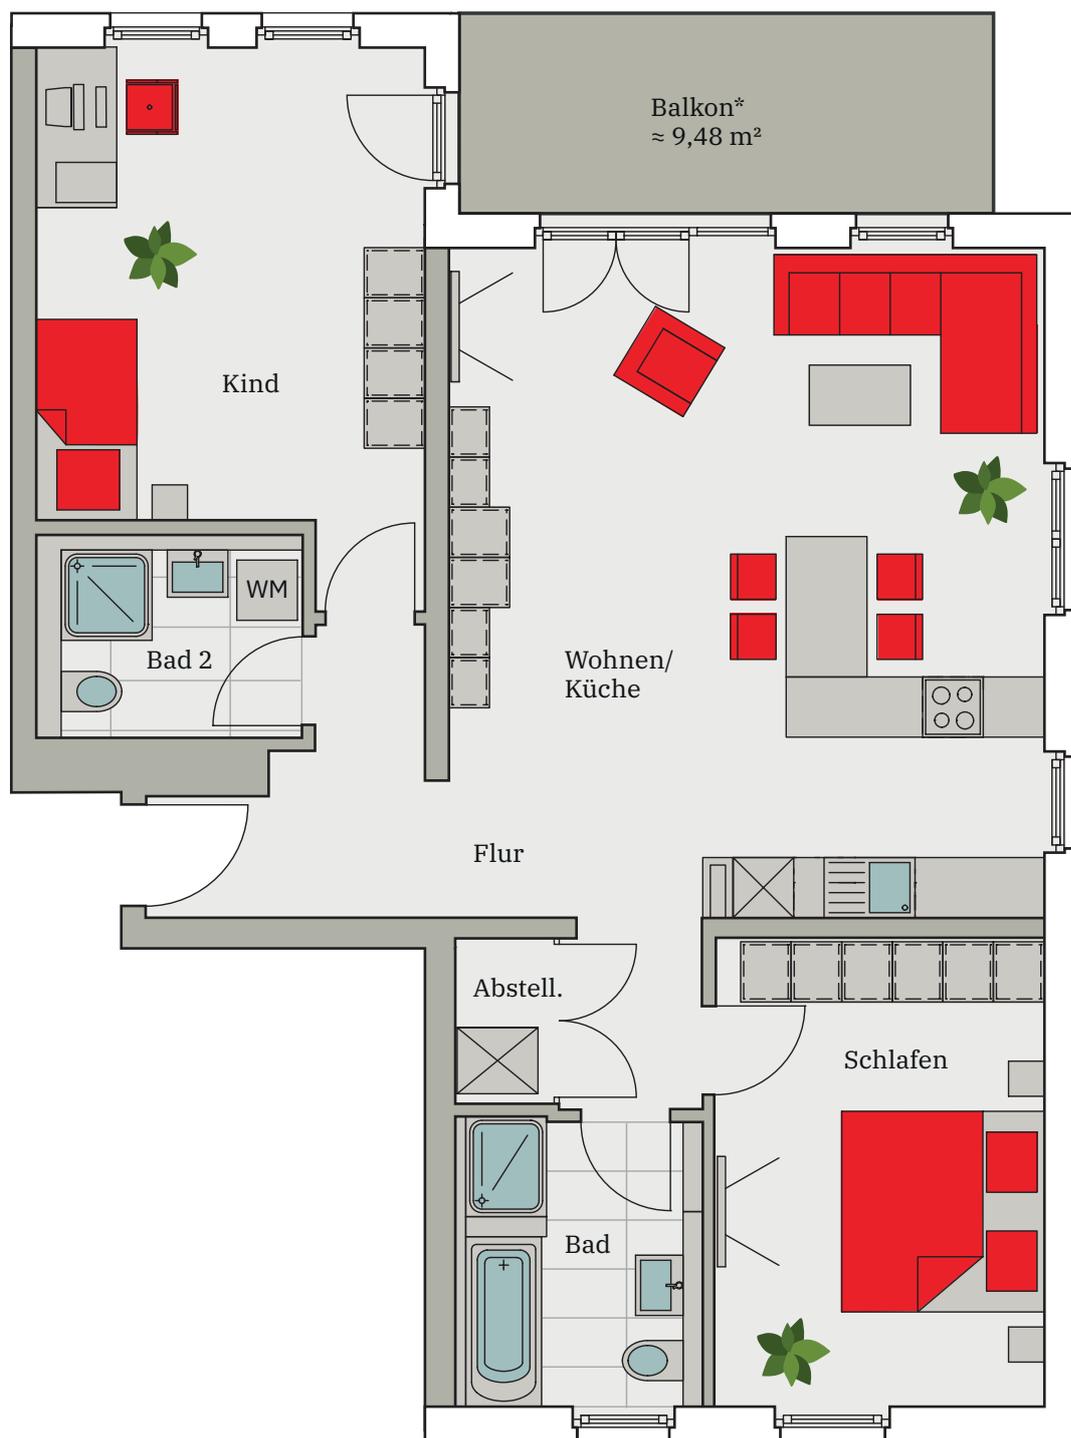

* Balkonfläche wird zur Hälfte in die Wohnfläche eingerechnet

Maßstab 1:75
(1,333 cm = 1m)

1 m 1 m 1 m 1 m