



Erstgeschoss

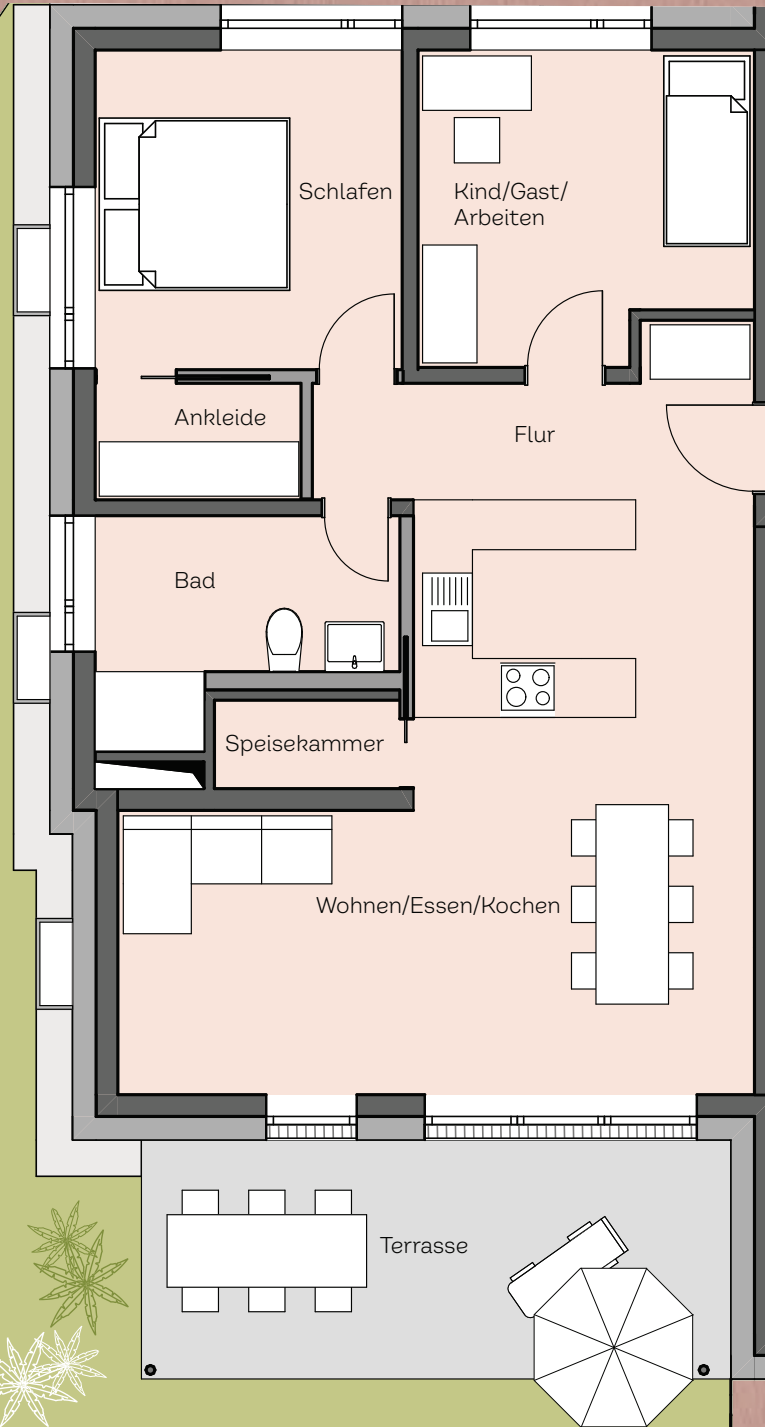

Lage im Objekt

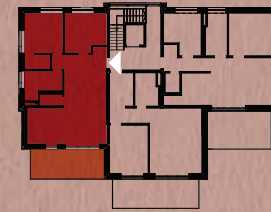

Haus 2

3 Zi-Wohnung 2.0.10 Wfl. ca.

Flur	7,1 m ²
Wohnen/Essen/Kochen	34,7 m ²
Speisekammer	1,9 m ²
Schlafen	11,8 m ²
Ankleide	2,9 m ²
Kind/Gast/Arbeiten	12,0 m ²
Bad	6,8 m ²
Terrasse 17,0 m ² (50%)	8,5 m ²

gesamt ca. 85,7 m²

inkl. Privatgarten
zzgl. Tiefgaragenstellplätze