


Ladenlokal EG

Goethestraße 21, 58300 Wetter (Ruhr), Nordrhein-Westfalen, Deutschland
GESAMTFLÄCHE: 148.79 m² • ETAGE: 0 • RÄUME: 2

▼ Erdgeschoss

GESAMTFLÄCHE: 148.79 m² • RÄUME: 2

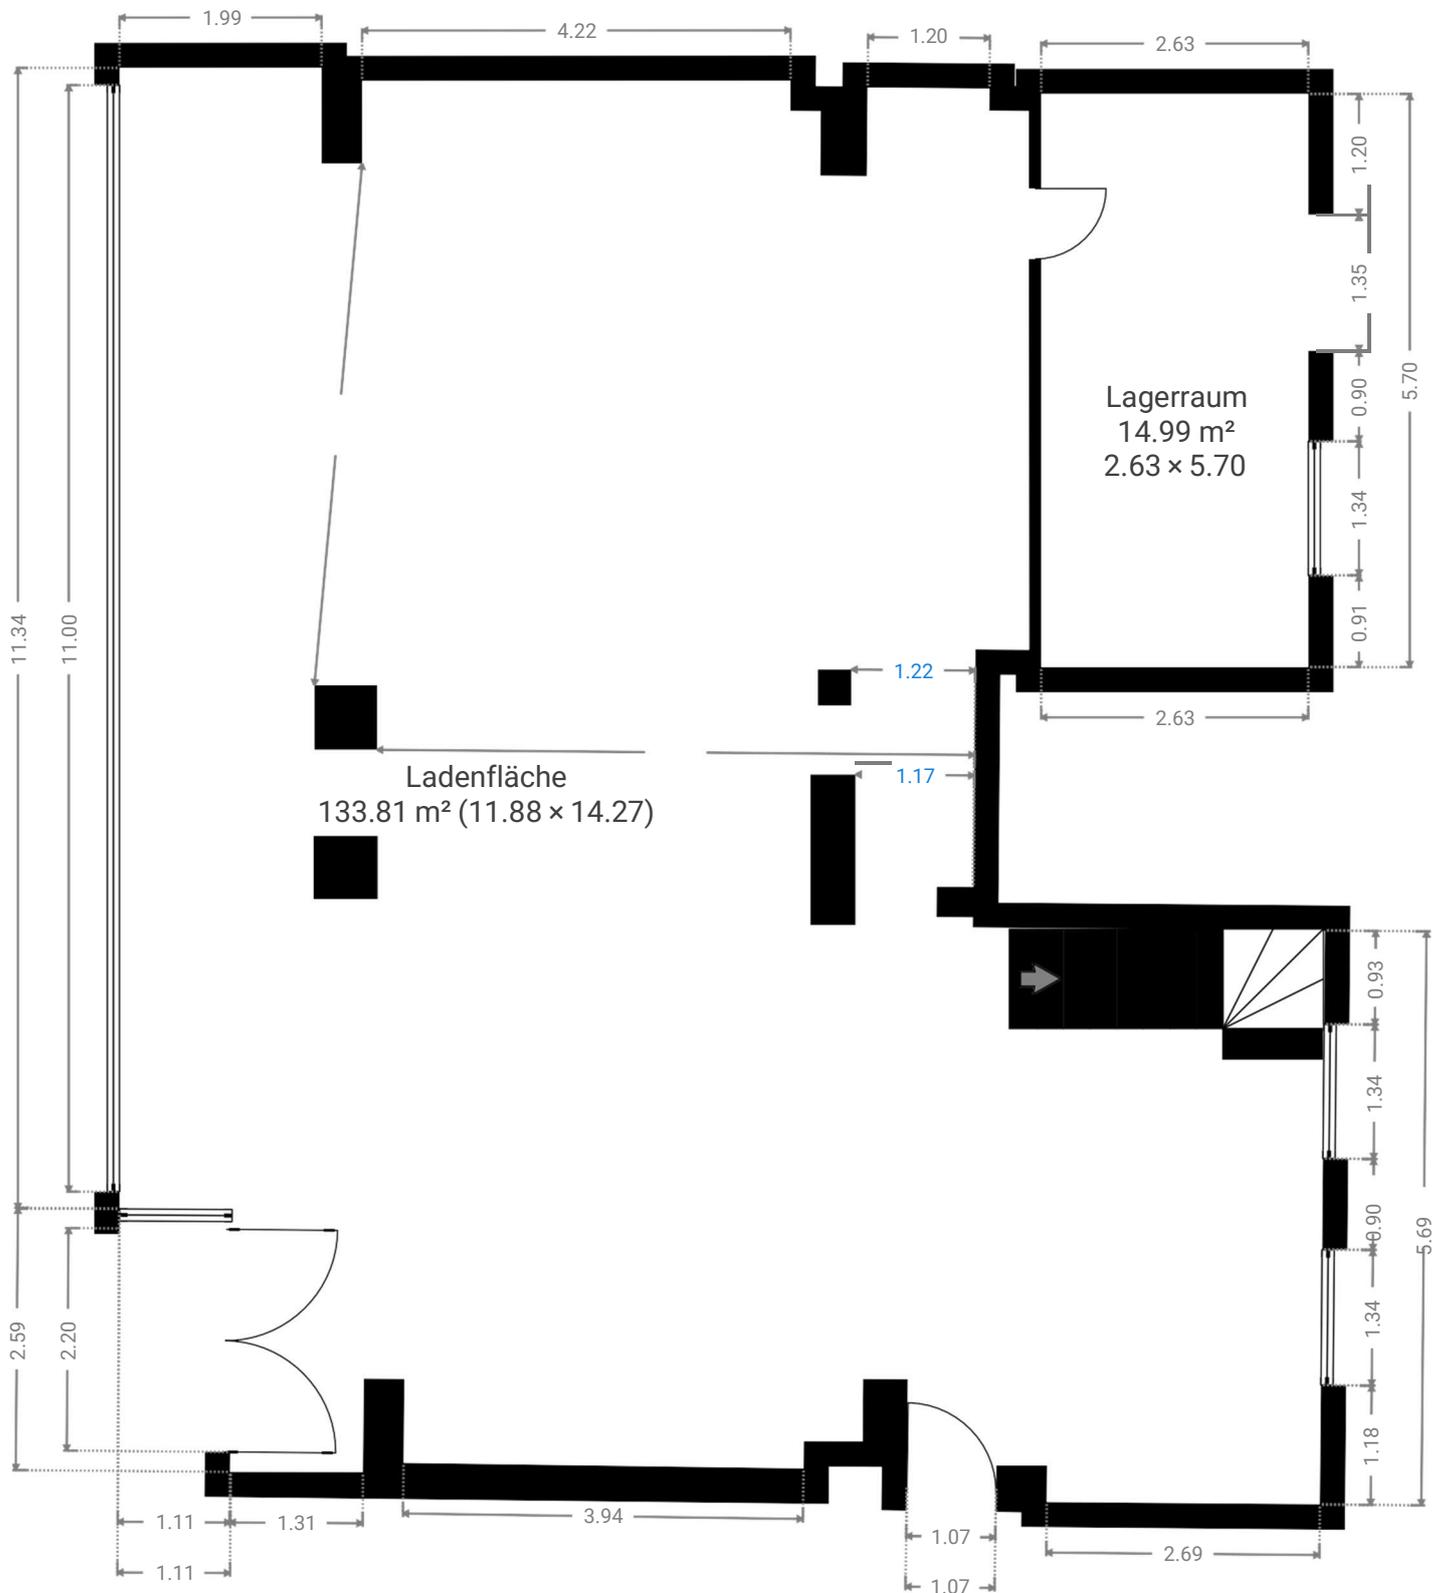

Dieser Grundriss wird ohne jegliche Garantie geliefert.

Es wird keine Haftung übernommen.

0