


Pos. 22; Fundamente, M 1:100

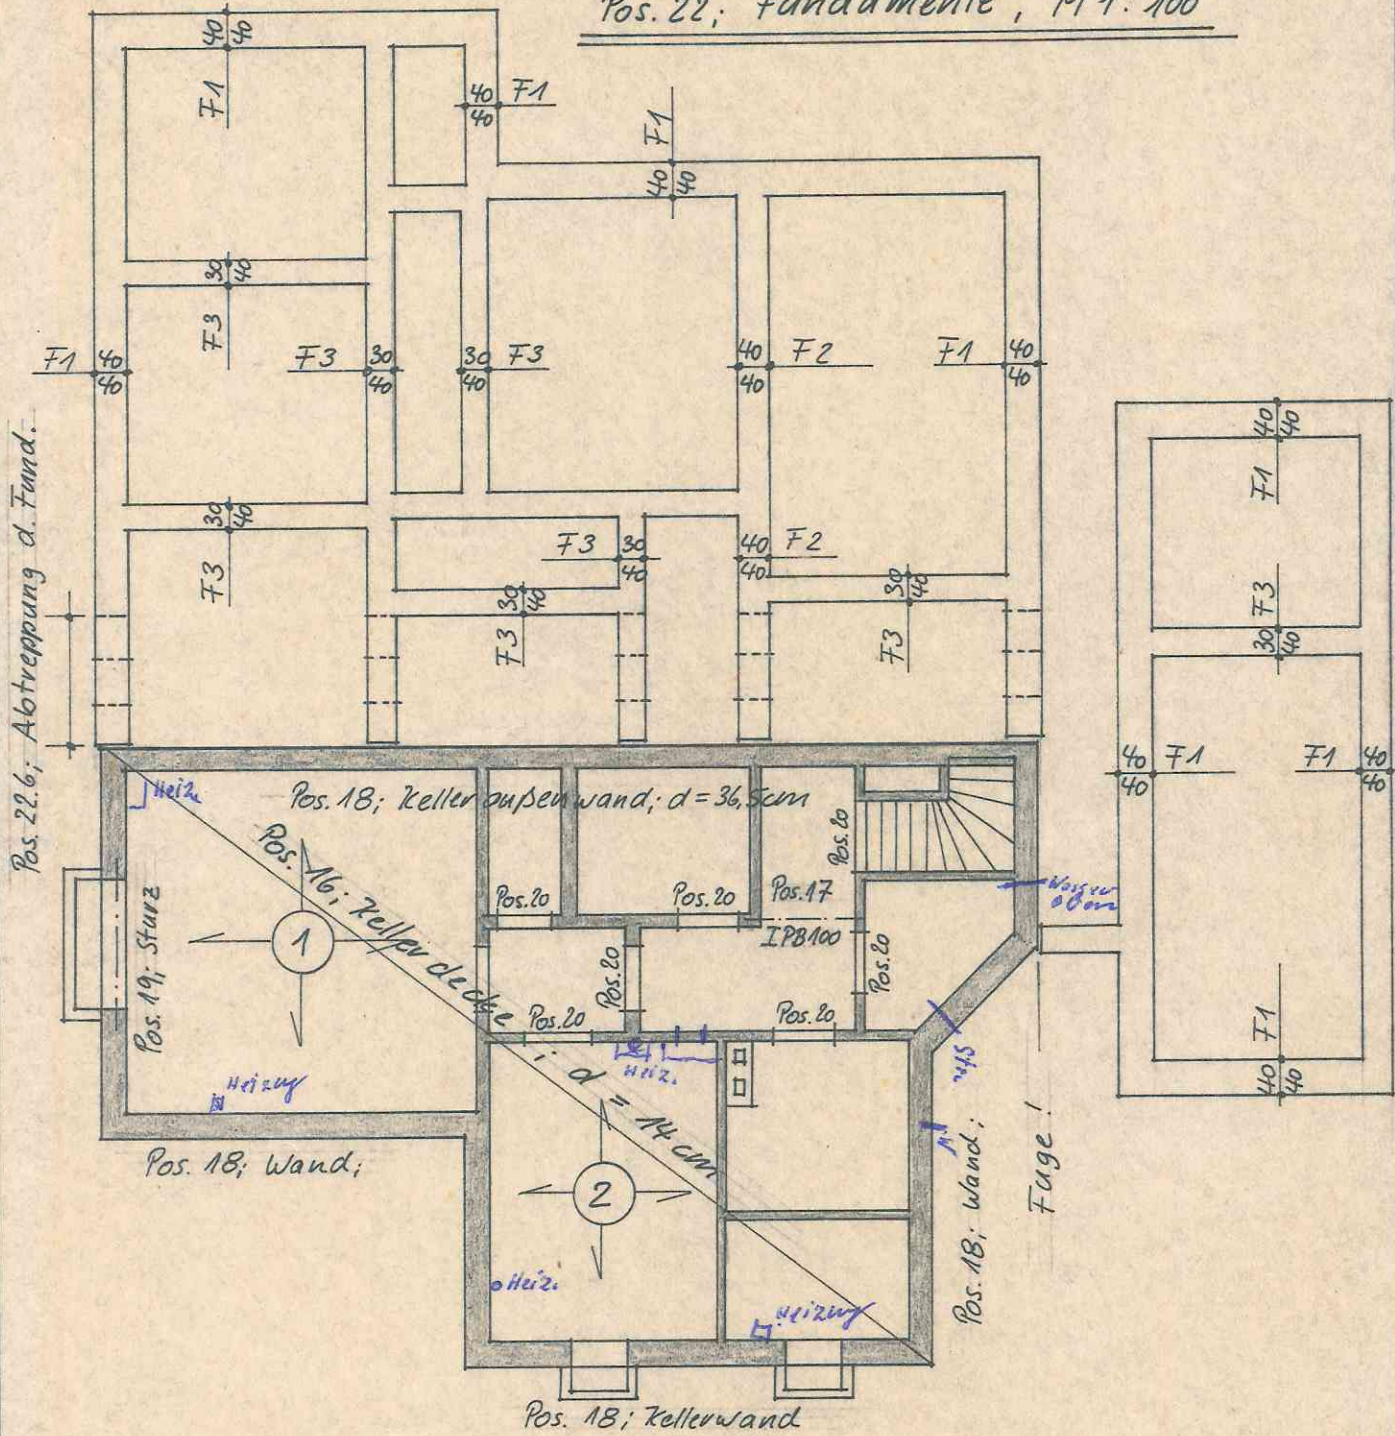

Positionenplan Kellergeschoß, M 1:100

**Ingenieurbüro für Baustatik**  
**Wolfgang Witt**  
 Beratender Ingenieur  
 Bei den Buchen 1 · 2222 Marné  
 Telefon 0 48 51 / 35 78

Marné, den 21.5.76 i. A. J. Pichl