


DACHGESCHOSS

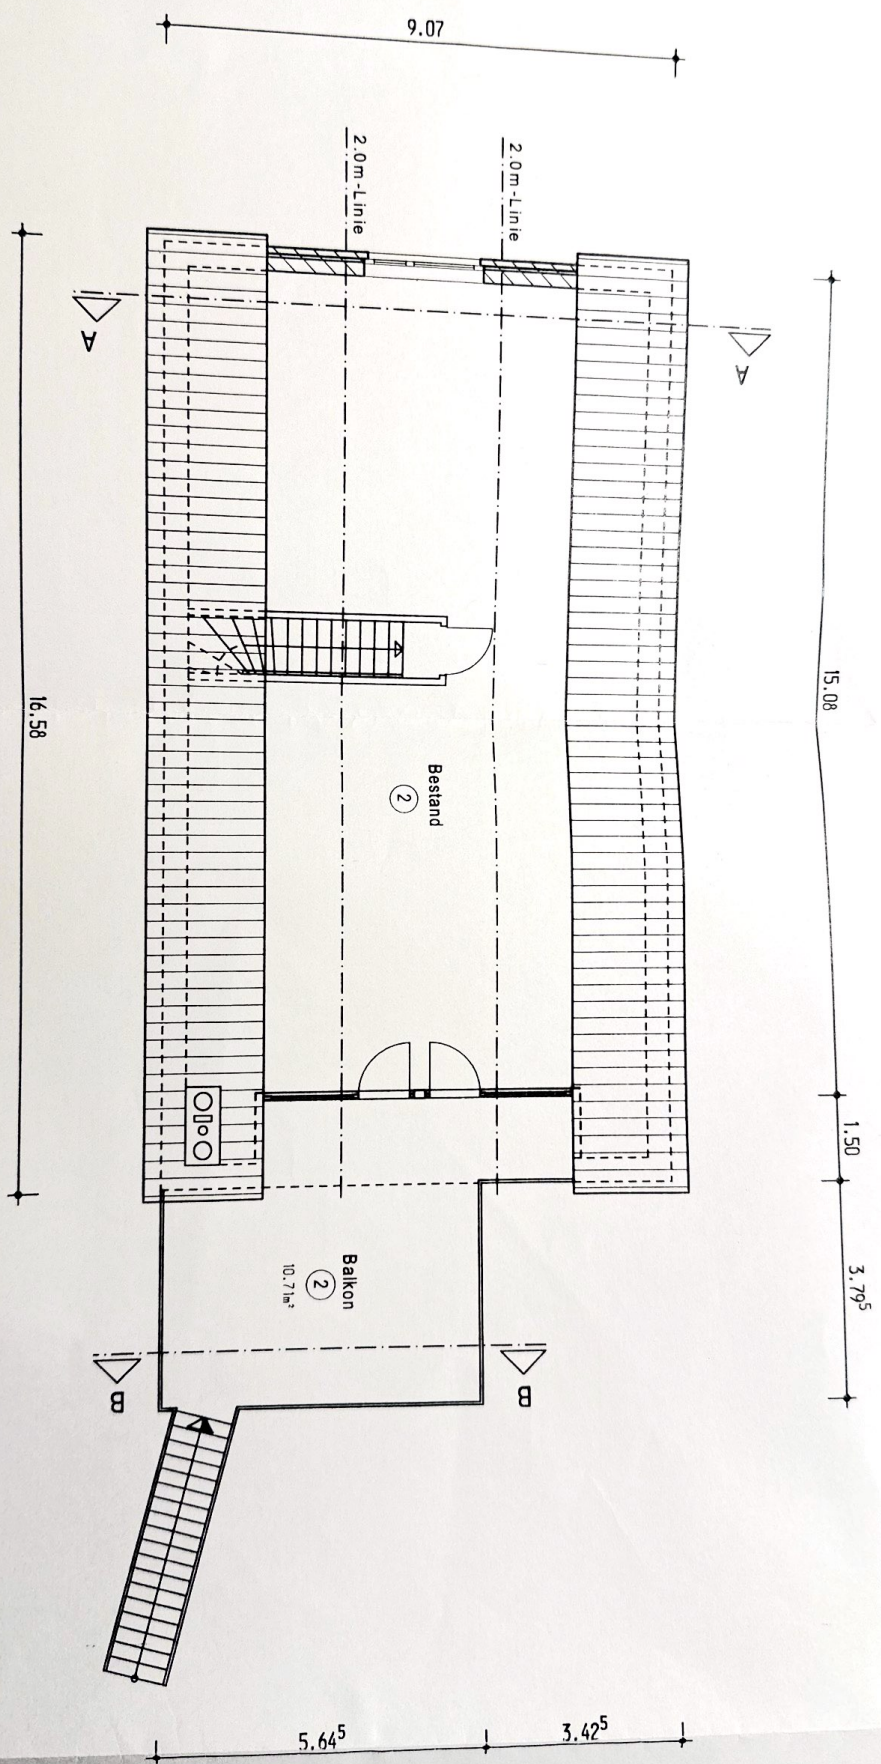

NORDOST-ANSICHT



SCHNITT B

Gründung siehe Skizze

R Z N B