



Amt für Digitalisierung, Breitband und Vermessung  
Coburg  
Wettiner Anlage 1  
96450 Coburg


Auszug aus dem  
Liegenschaftskataster

Flurkarte 1: 1000  
zur Bauvorlage nach § 7 Abs. 1 BauVorV  
Erstellt am 21.10.2021  
Weitiner Anlage 1  
96450 Coburg

Flurstück: 1785/2  
Gemarkung: Bad Staffelstein

Gemeinde: Stadt Bad Staffelstein  
Landkreis: Lichtenfels  
Bezirk: Oberfranken

Flurkarte 1 : 1000  
zur Bauvorlage nach § 7 Abs. 1 BauVorLV  
Erstellt am 21.10.2021

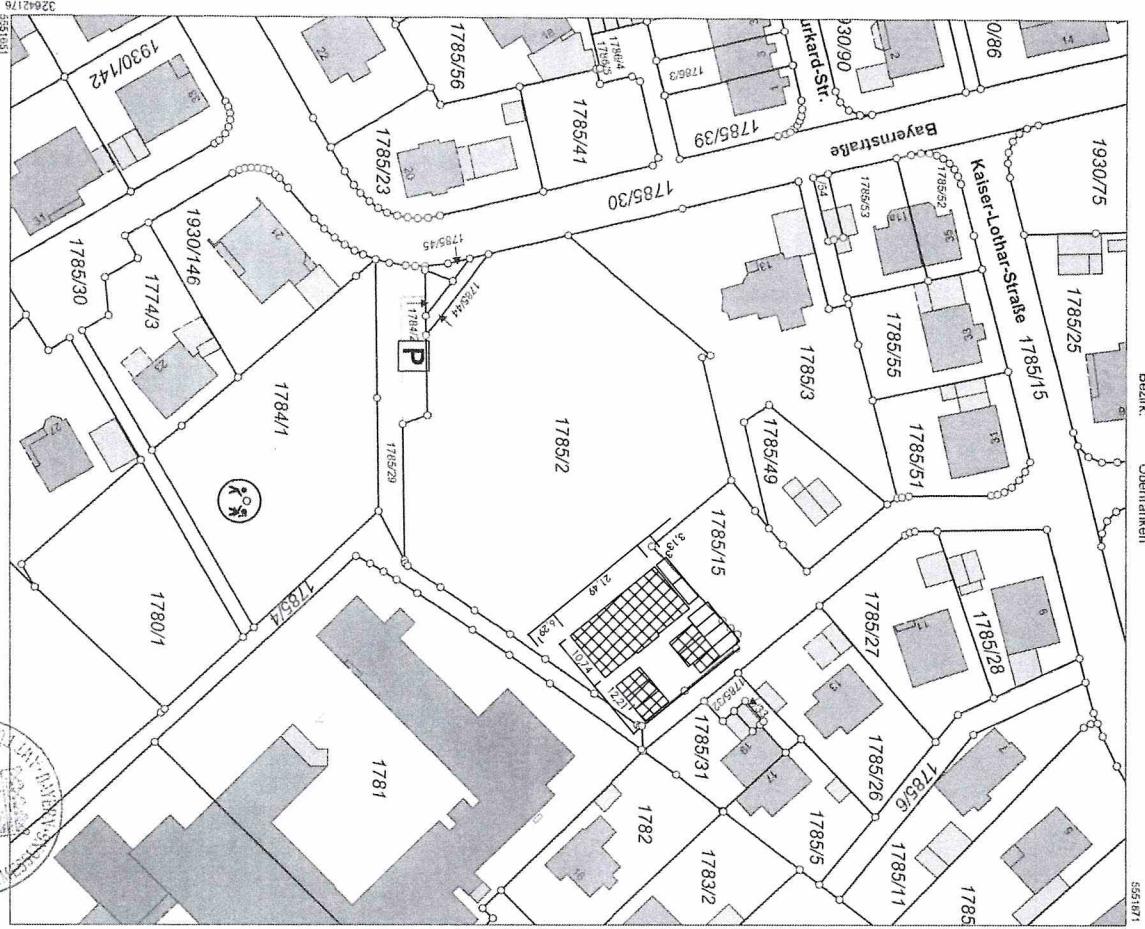

Verkleidung nur in analoger Form  
Zur Maßentnahme nur bedingt geeignet

Maßstab 1:1000

Verfügung RU in Anhänger-Form für den eigenen Gebrauch  
Zur Maßnahmen nur bedingt geeignet