



**Kreis Höxter
Katasteramt**


Moltkestraße 12
37671 Höxter

**Auszug aus dem
Liegenschaftskataster**

Flurkarte NRW 1 : 500

Flurstück: 617
Flur: 4
Gemarkung:
A

Erstellt: 21.06.2021
Zeichen: 21-10-3555

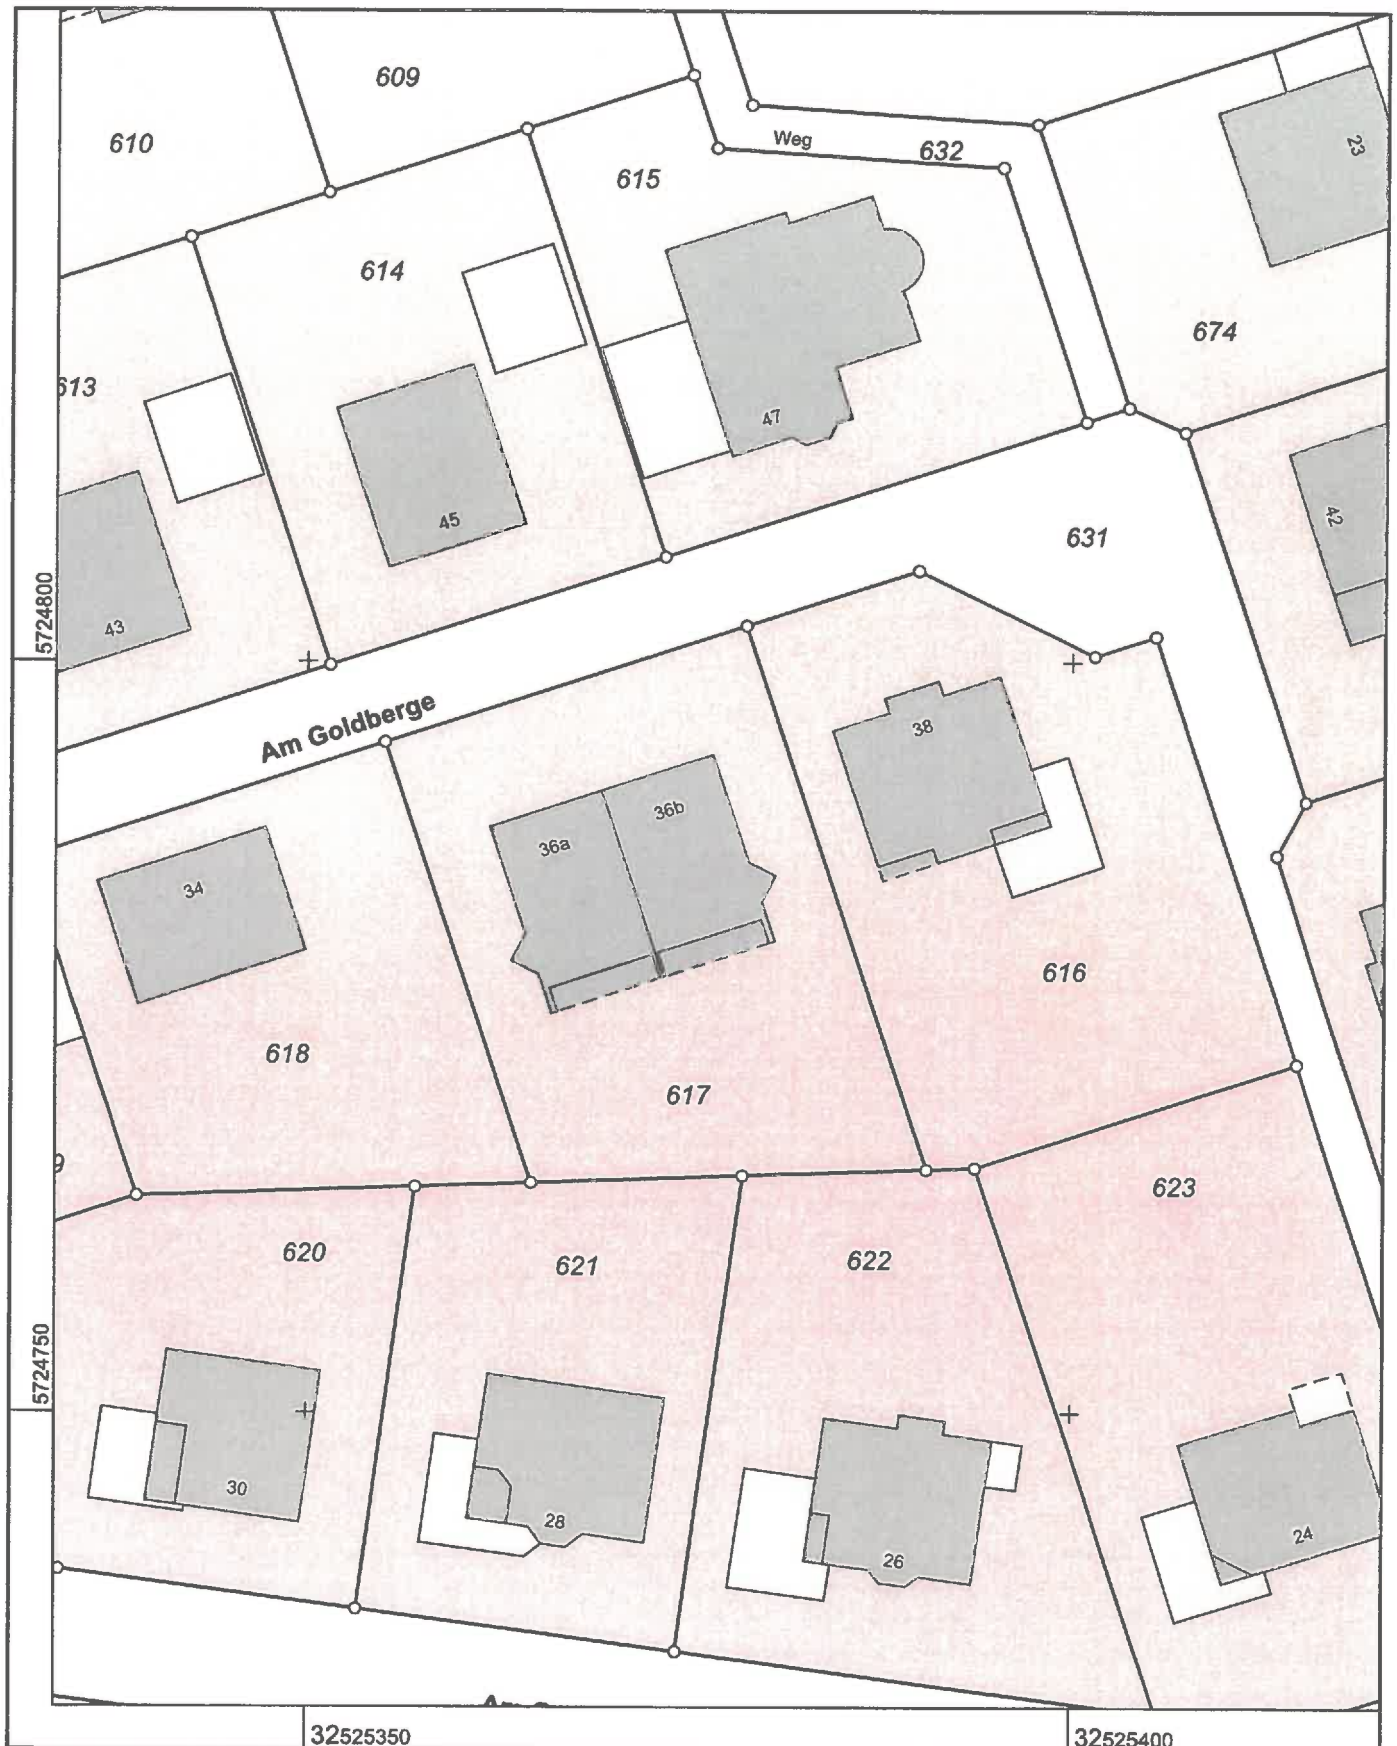

Maßstab 1 : 500



Die Nutzung dieses Auszuges ist im Rahmen des § 11 (1) DVOzVermKatG NRW zulässig. Zuwiderhandlungen werden nach § 27 VermKatG NRW verfolgt.