


PLANO DE SITUACIÓN. FUENTE: MUIB.

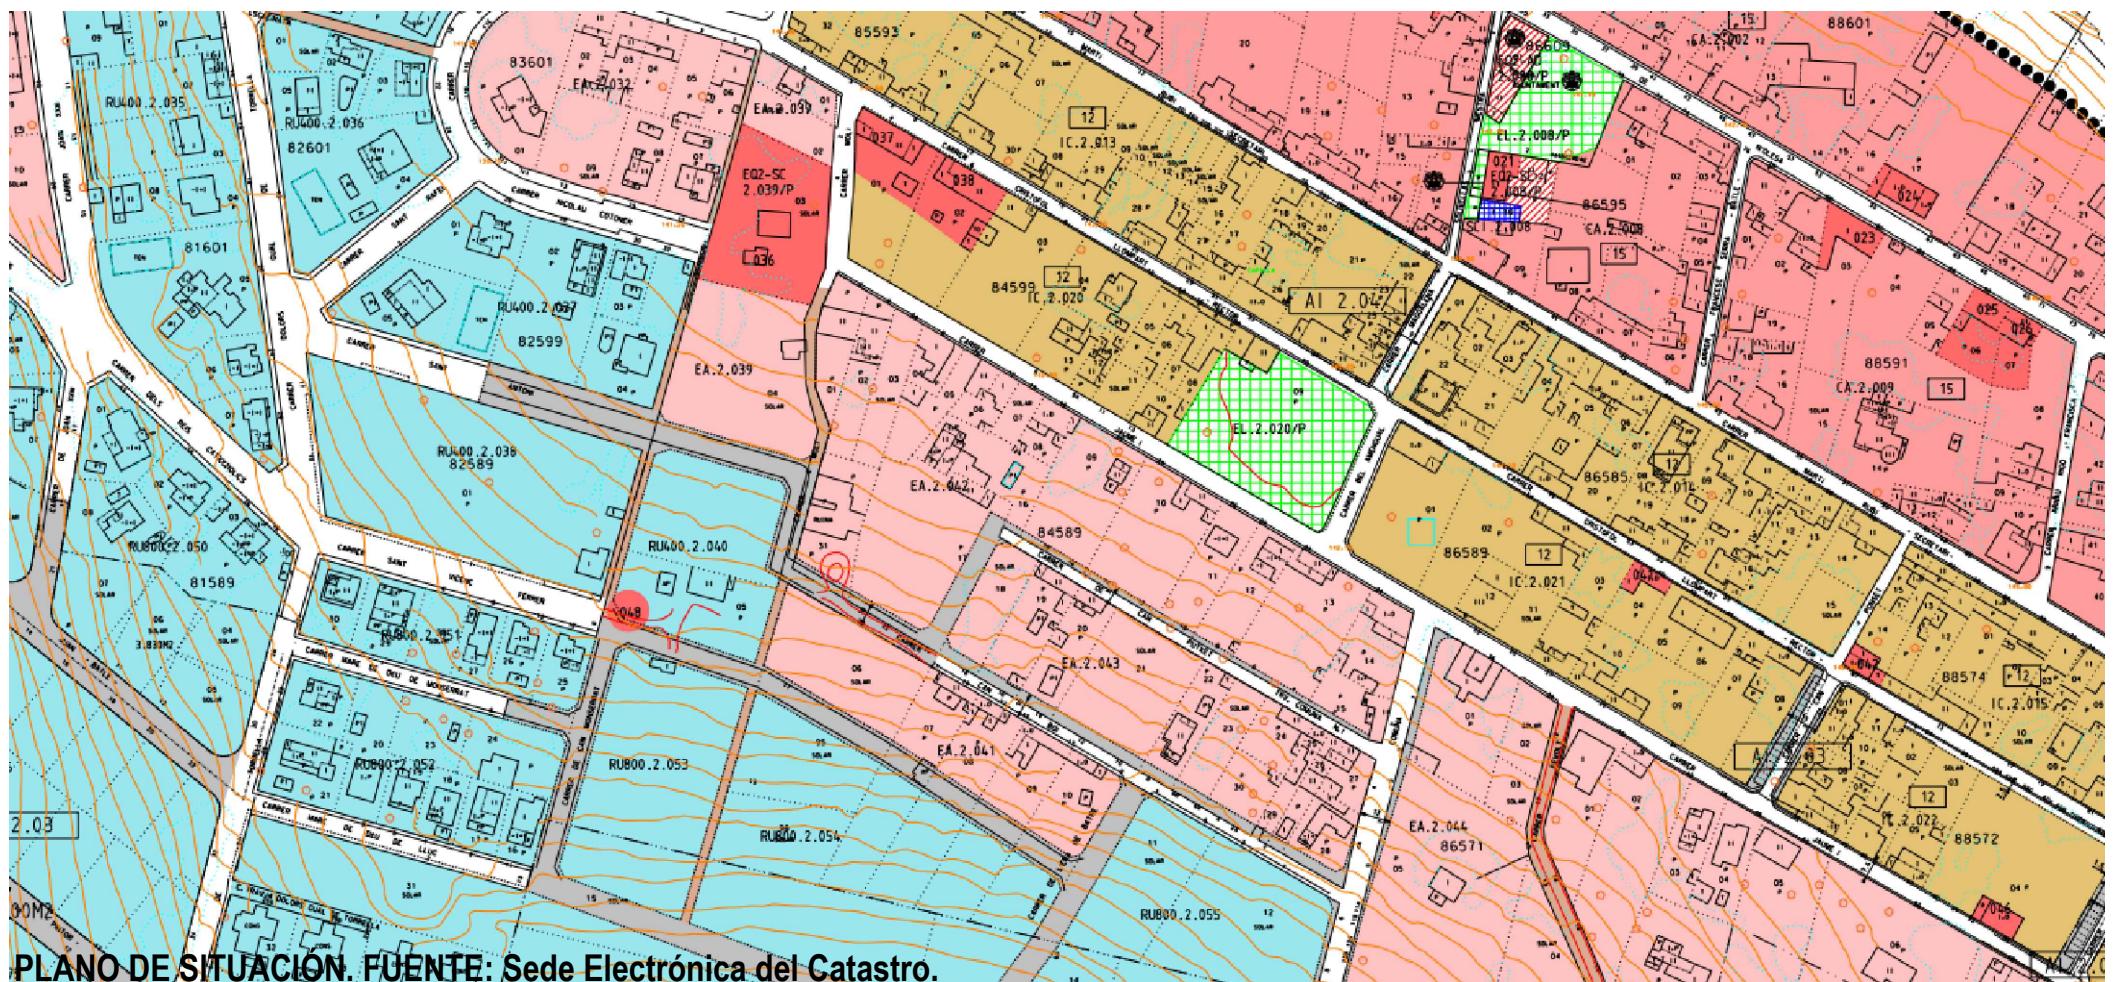

PLANO DE SITUACIÓN. FUENTE: Sede Electrónica del Catastro.


MALLORCA




MARRATXI



SUPERFICIES ESTADO ACTUAL.	
SUPERFICIE PLANTA SEMISÓTANO:	137,85m ²
SUPERFICIE PORCHES PLANTA SEMISÓTANO:	29,70m ²
SUPERFICIE PLANTA BAJA:	134,85m ²
SUPERFICIE CONSTRUIDA TOTAL:	302,40m ²
SUPERFICIES ESTADO PROUESTO.	
SUPERFICIE PLANTA SEMISÓTANO:	135,30m ²
SUPERFICIE PORCHES PLANTA SEMISÓTANO:	29,70m ²
SUPERFICIE PLANTA BAJA:	134,85m ²
SUPERFICIE CONSTRUIDA TOTAL:	299,85m ²

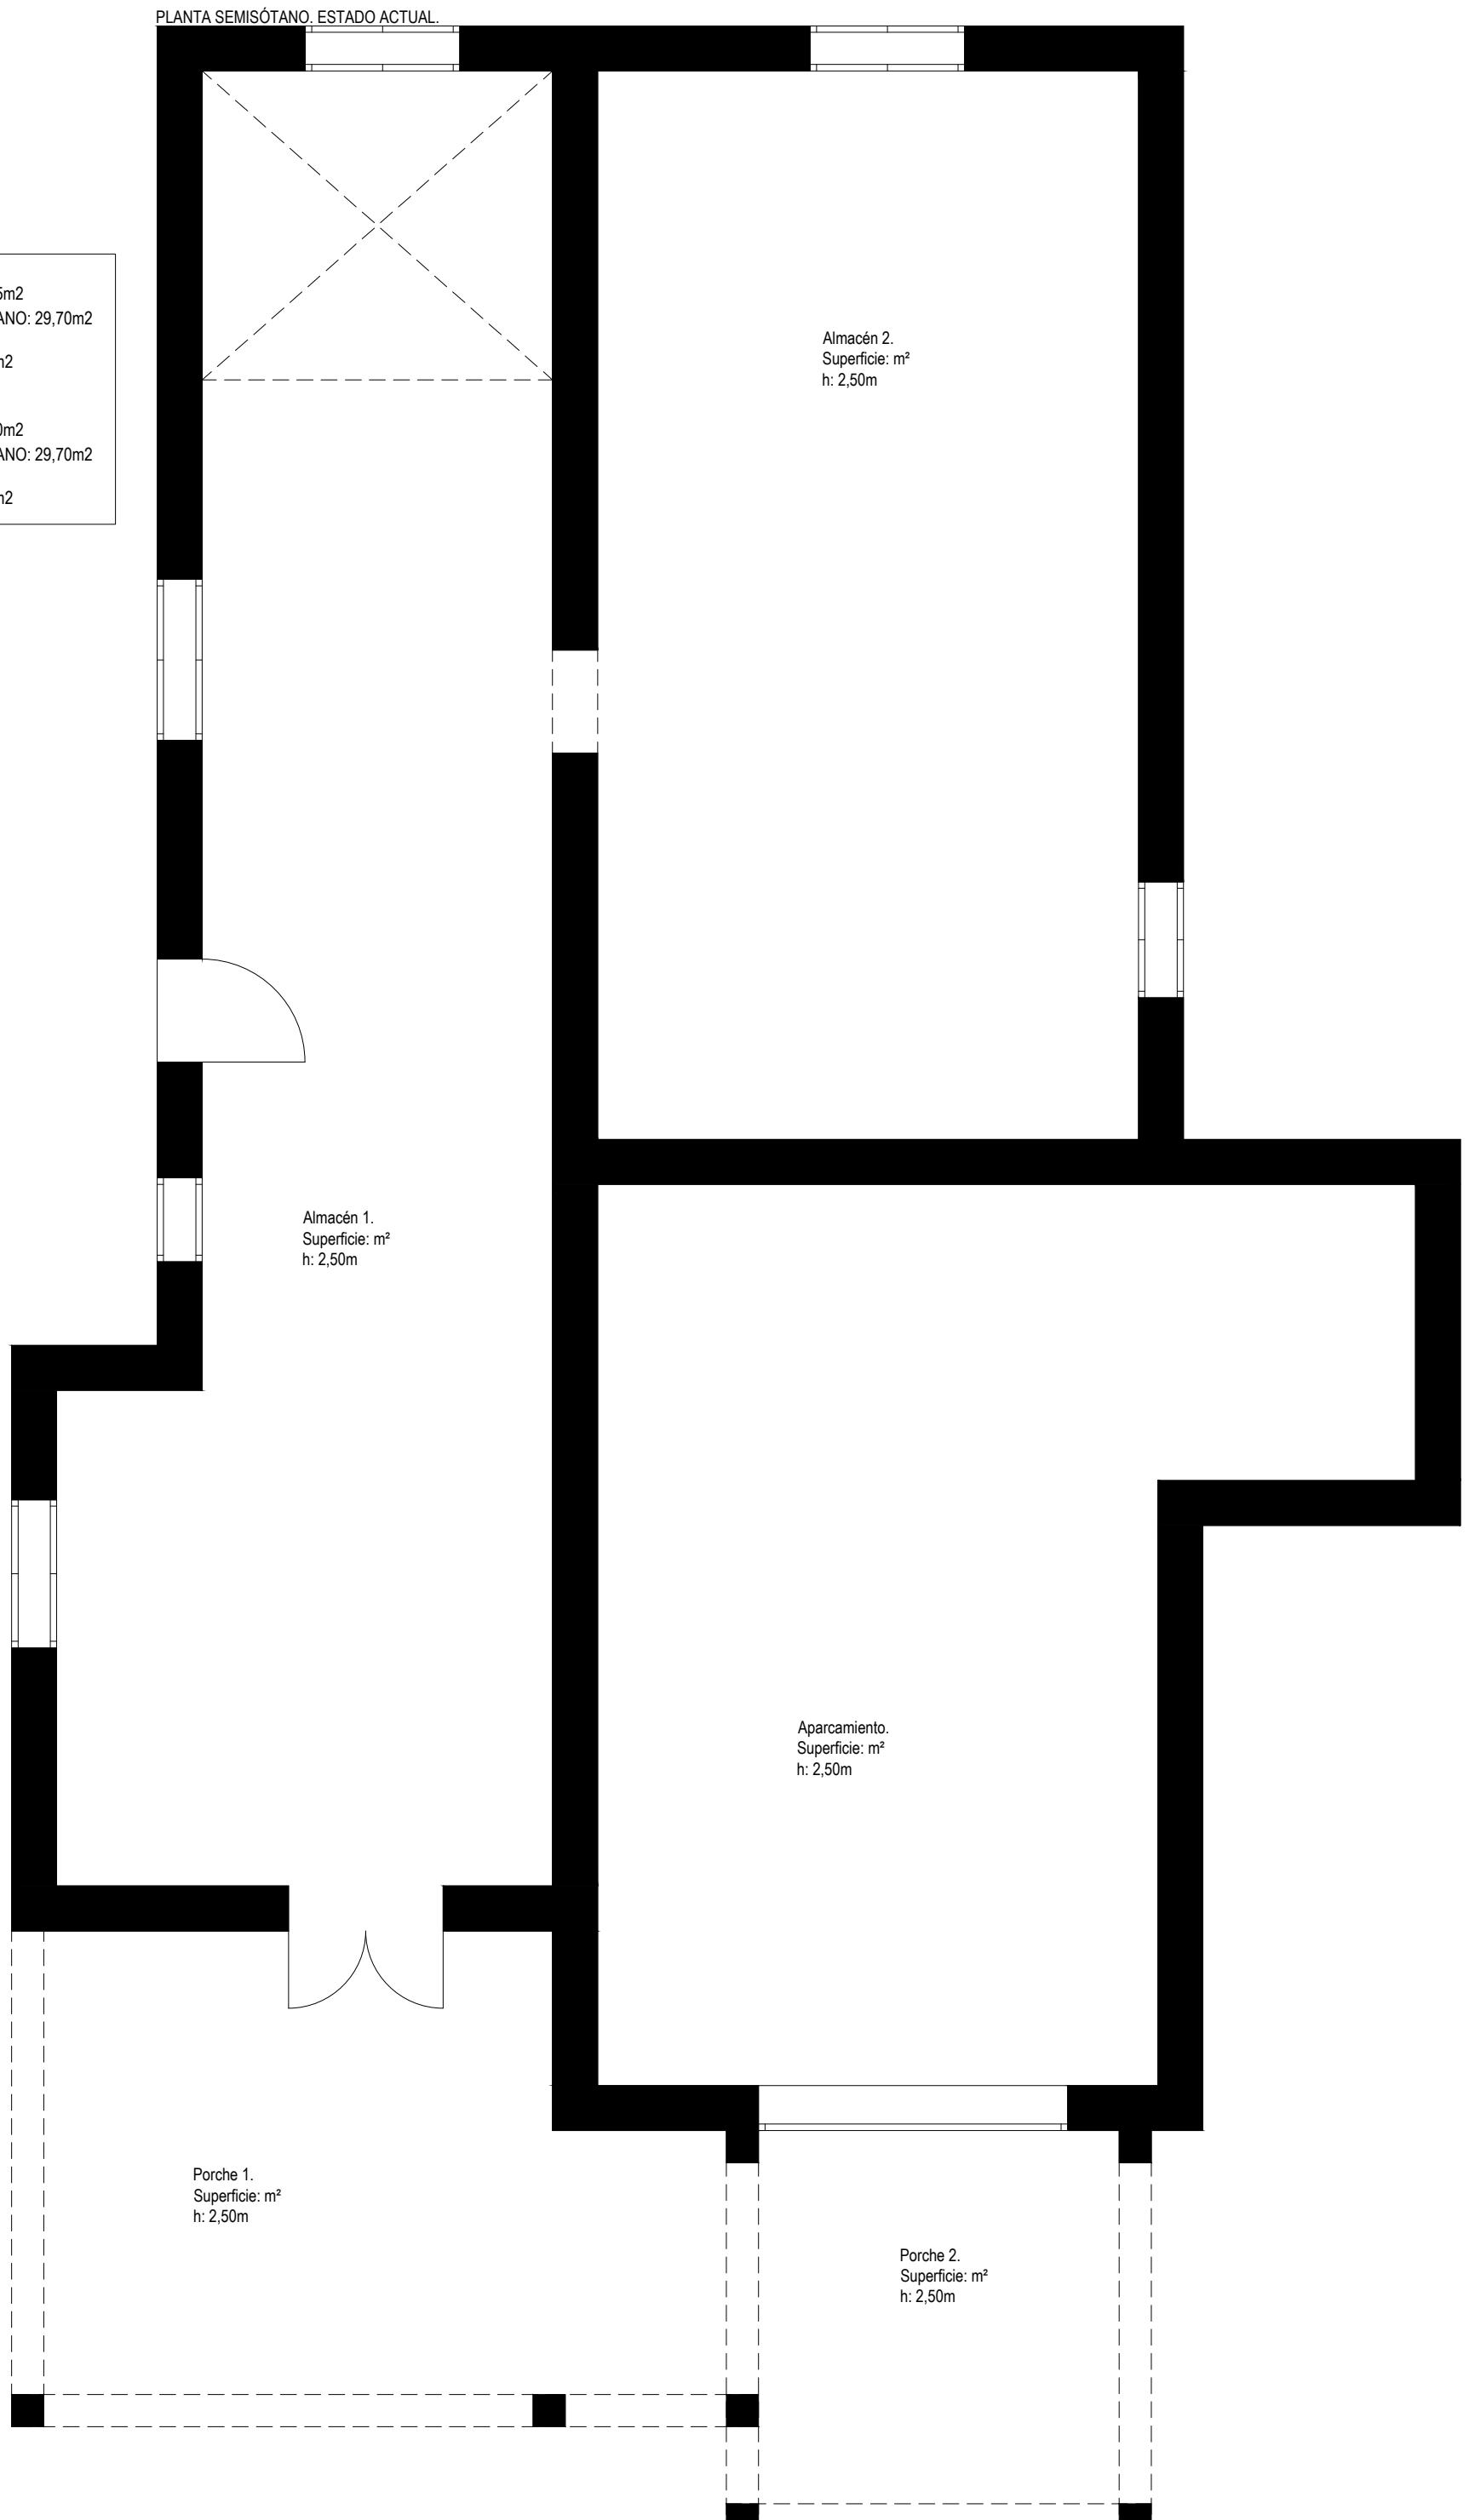

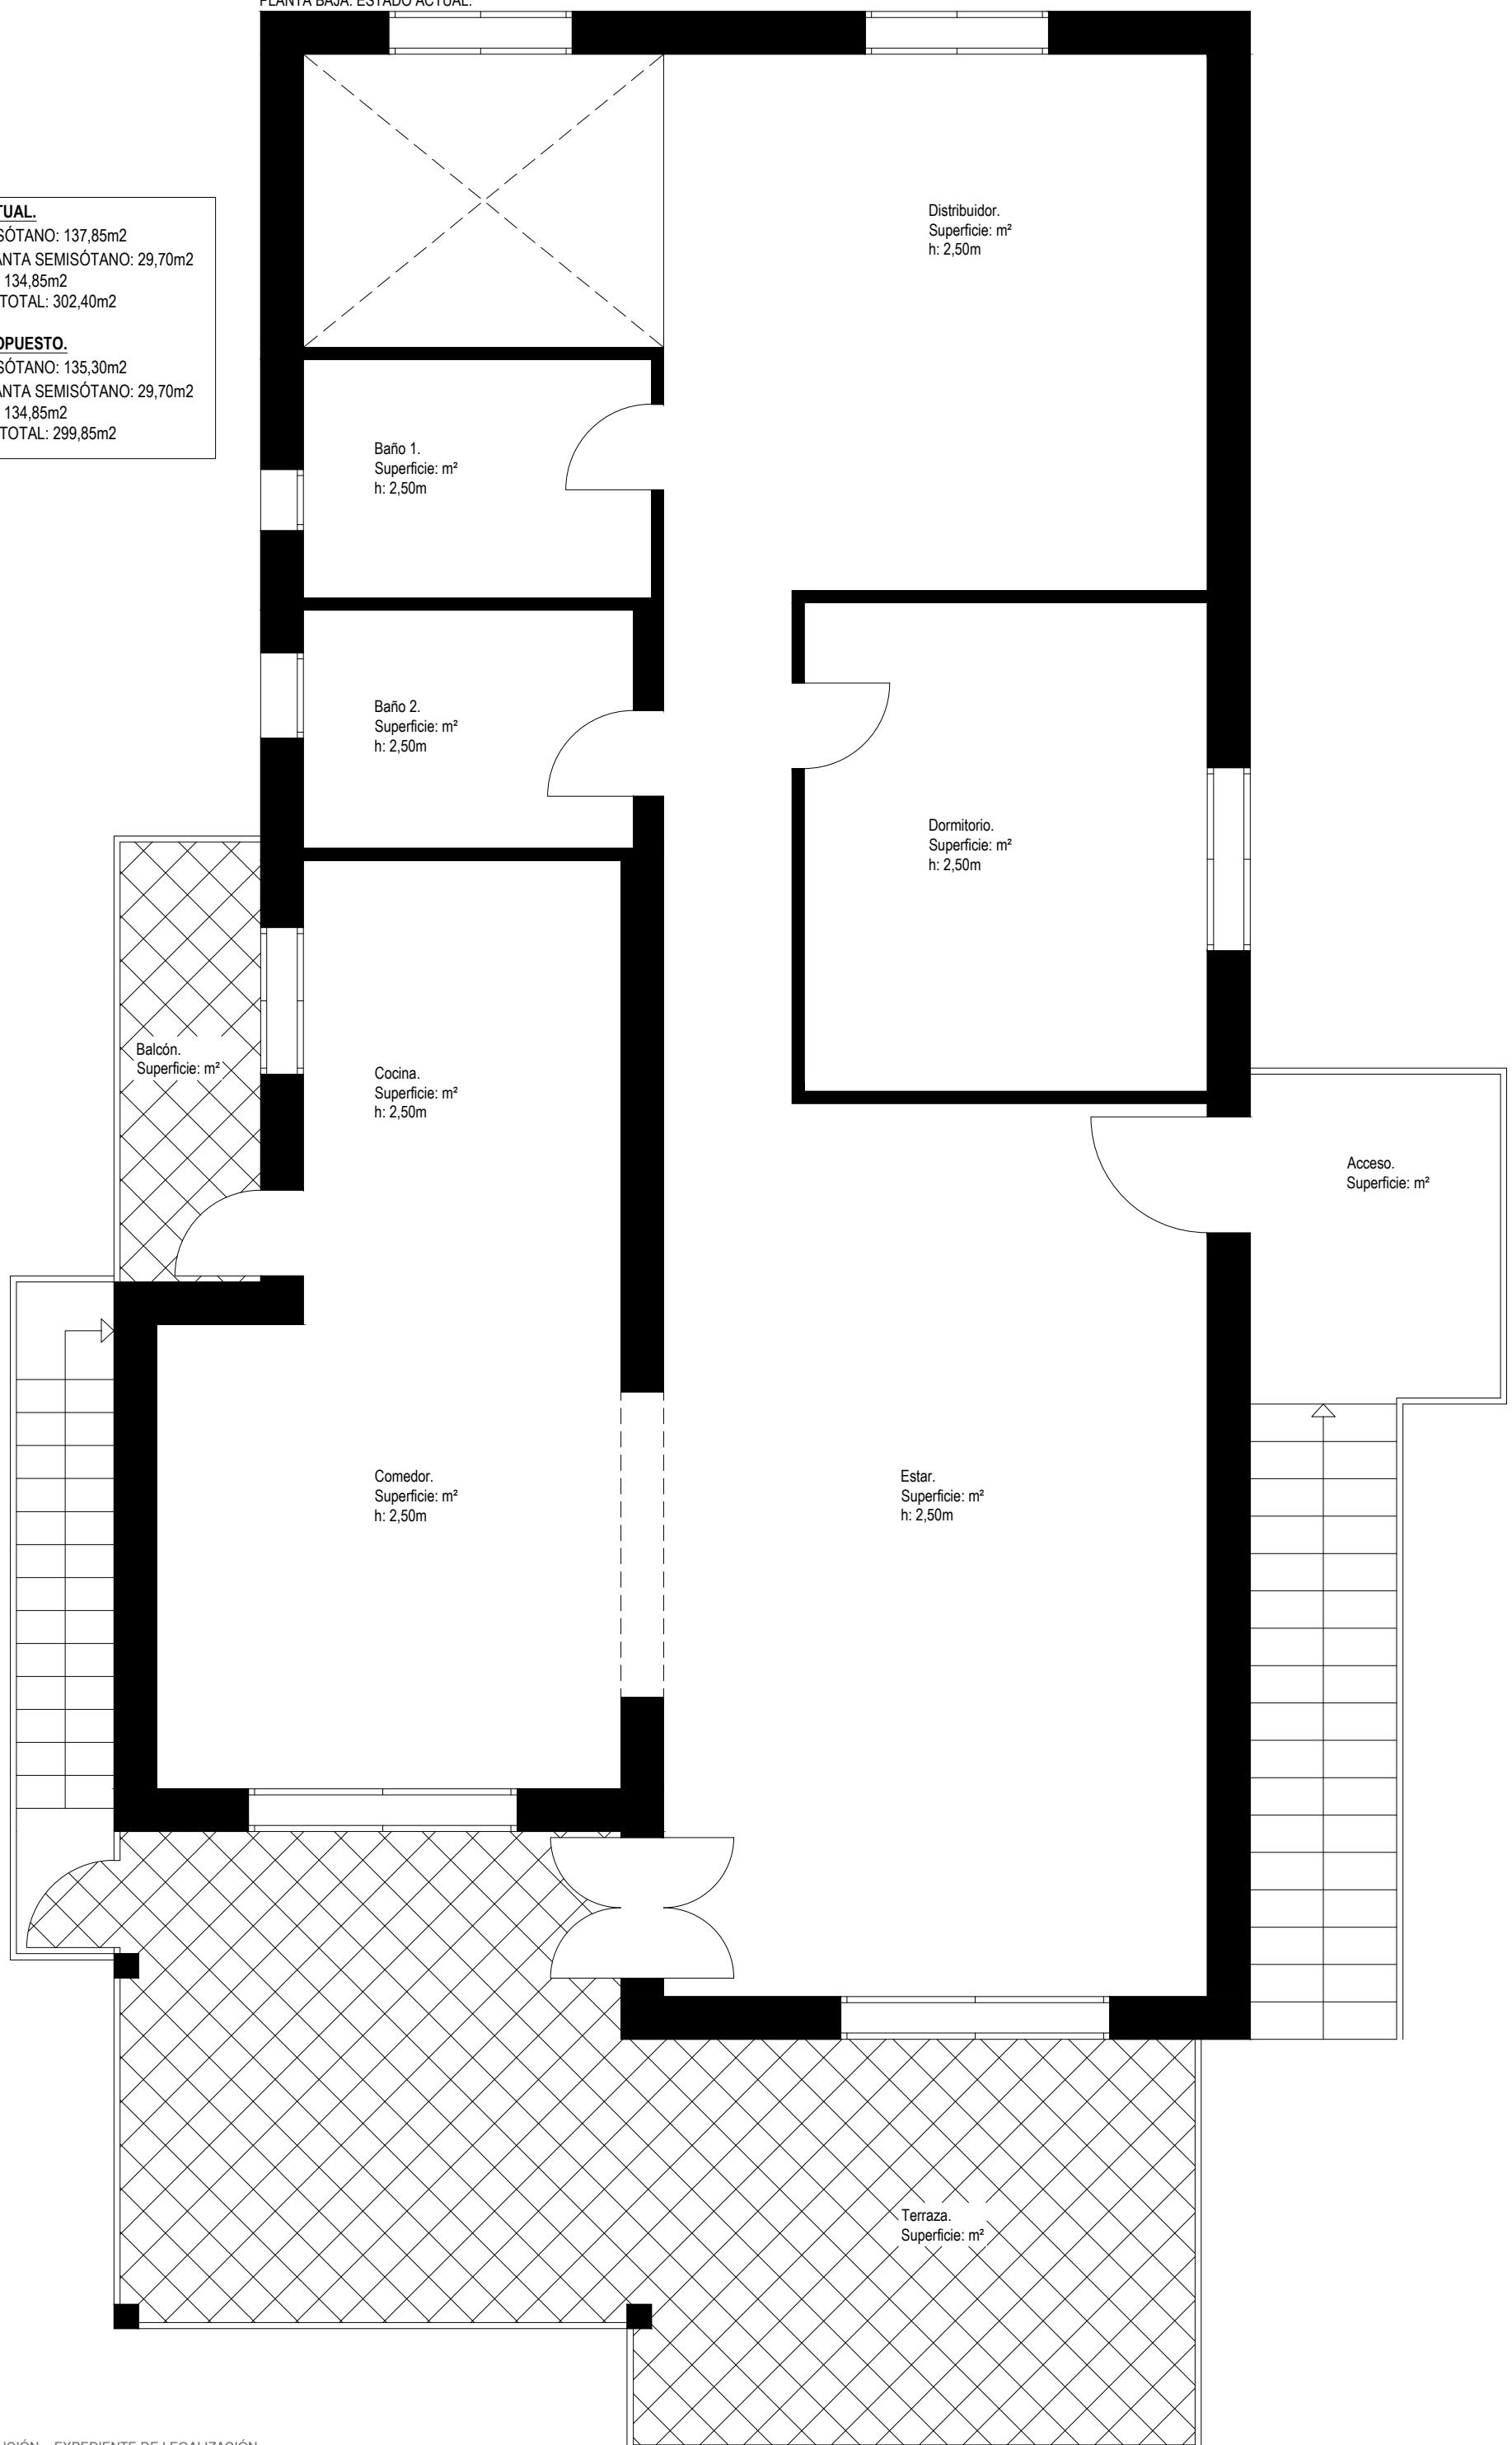




PLANTA CUBIERTA. ESTADO ACTUAL.

SUPERFICIES ESTADO ACTUAL.

SUPERFICIE PLANTA SEMISÓTANO: 137,85m²
SUPERFICIE PORCHES PLANTA SEMISÓTANO: 29,70m²
SUPERFICIE PLANTA BAJA: 134,85m²
SUPERFICIE CONSTRUIDA TOTAL: 302,40m²

SUPERFICIES ESTADO PROPUESTO.

SUPERFICIE PLANTA SEMISÓTANO: 135,30m²
SUPERFICIE PORCHES PLANTA SEMISÓTANO: 29,70m²
SUPERFICIE PLANTA BAJA: 134,85m²
SUPERFICIE CONSTRUIDA TOTAL: 299,85m²

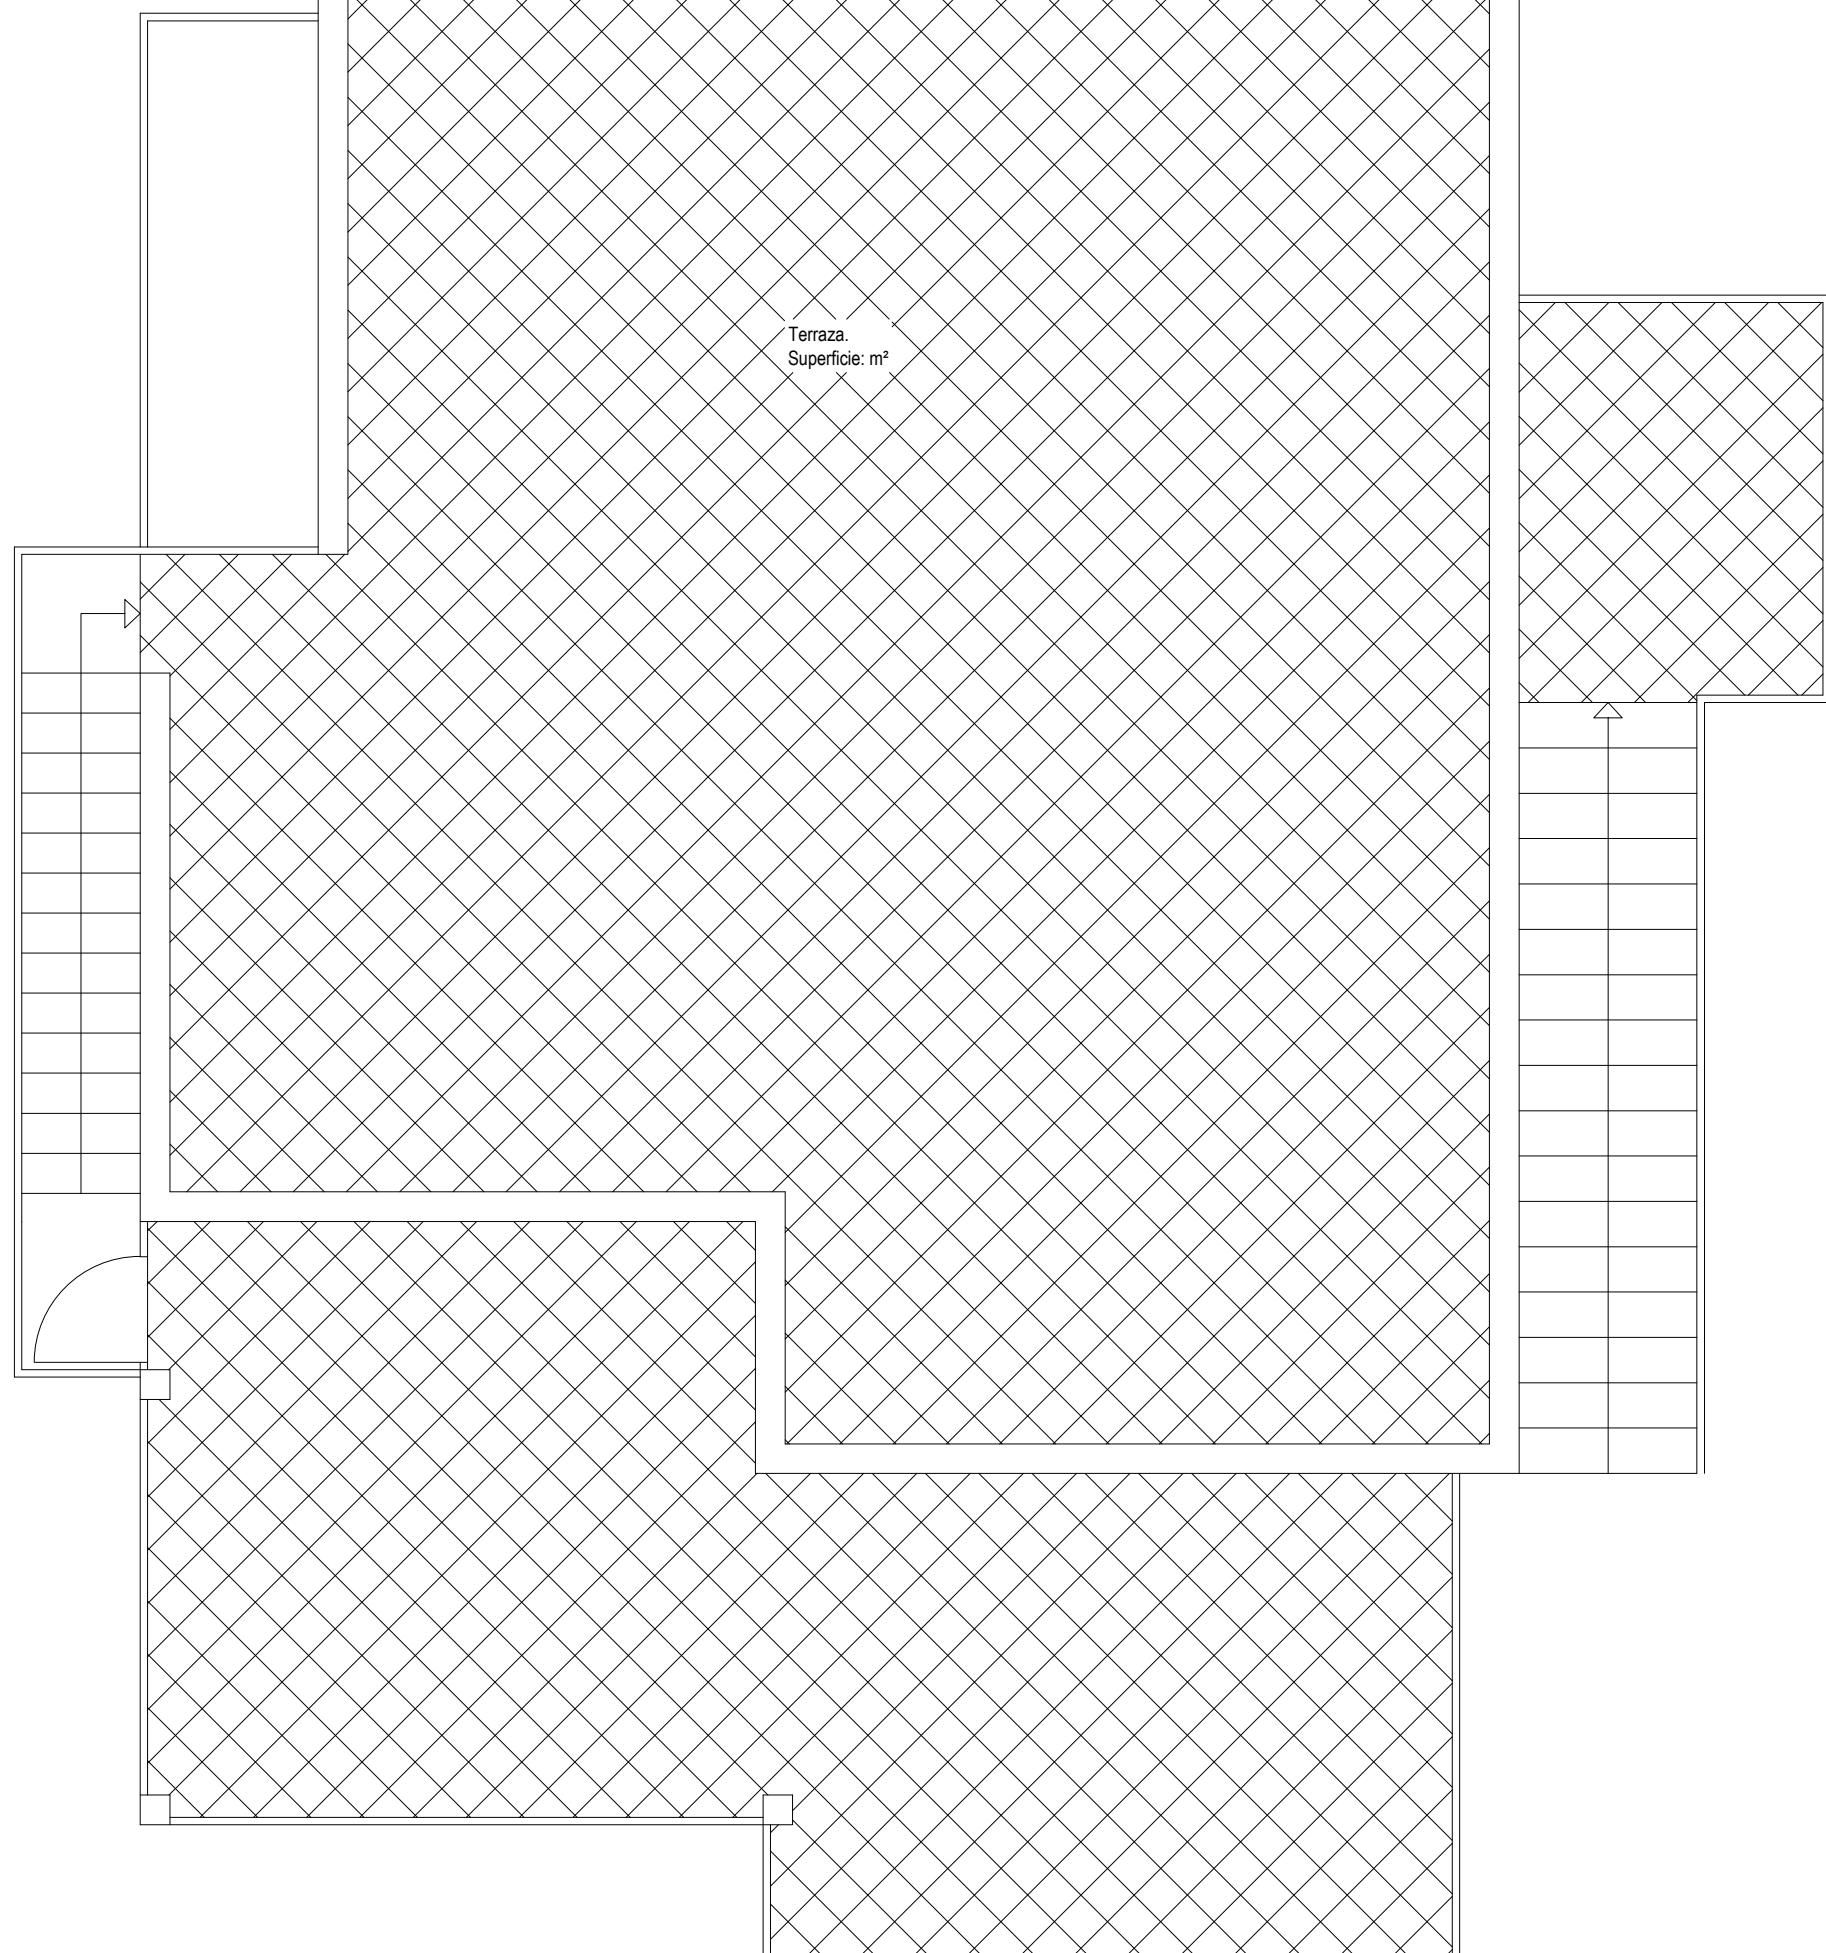


N

SUPERFICIES ESTADO ACTUAL.


SUPERFICIE PLANTA SEMISÓTANO: 137,85m²
 SUPERFICIE PORCHES PLANTA SEMISÓTANO: 29,70m²
 SUPERFICIE PLANTA BAJA: 134,85m²
 SUPERFICIE CONSTRUIDA TOTAL: 302,40m²

SUPERFICIES ESTADO PROUESTO.

SUPERFICIE PLANTA SEMISÓTANO: 135,30m²
 SUPERFICIE PORCHES PLANTA SEMISÓTANO: 29,70m²
 SUPERFICIE PLANTA BAJA: 134,85m²
 SUPERFICIE CONSTRUIDA TOTAL: 299,85m²

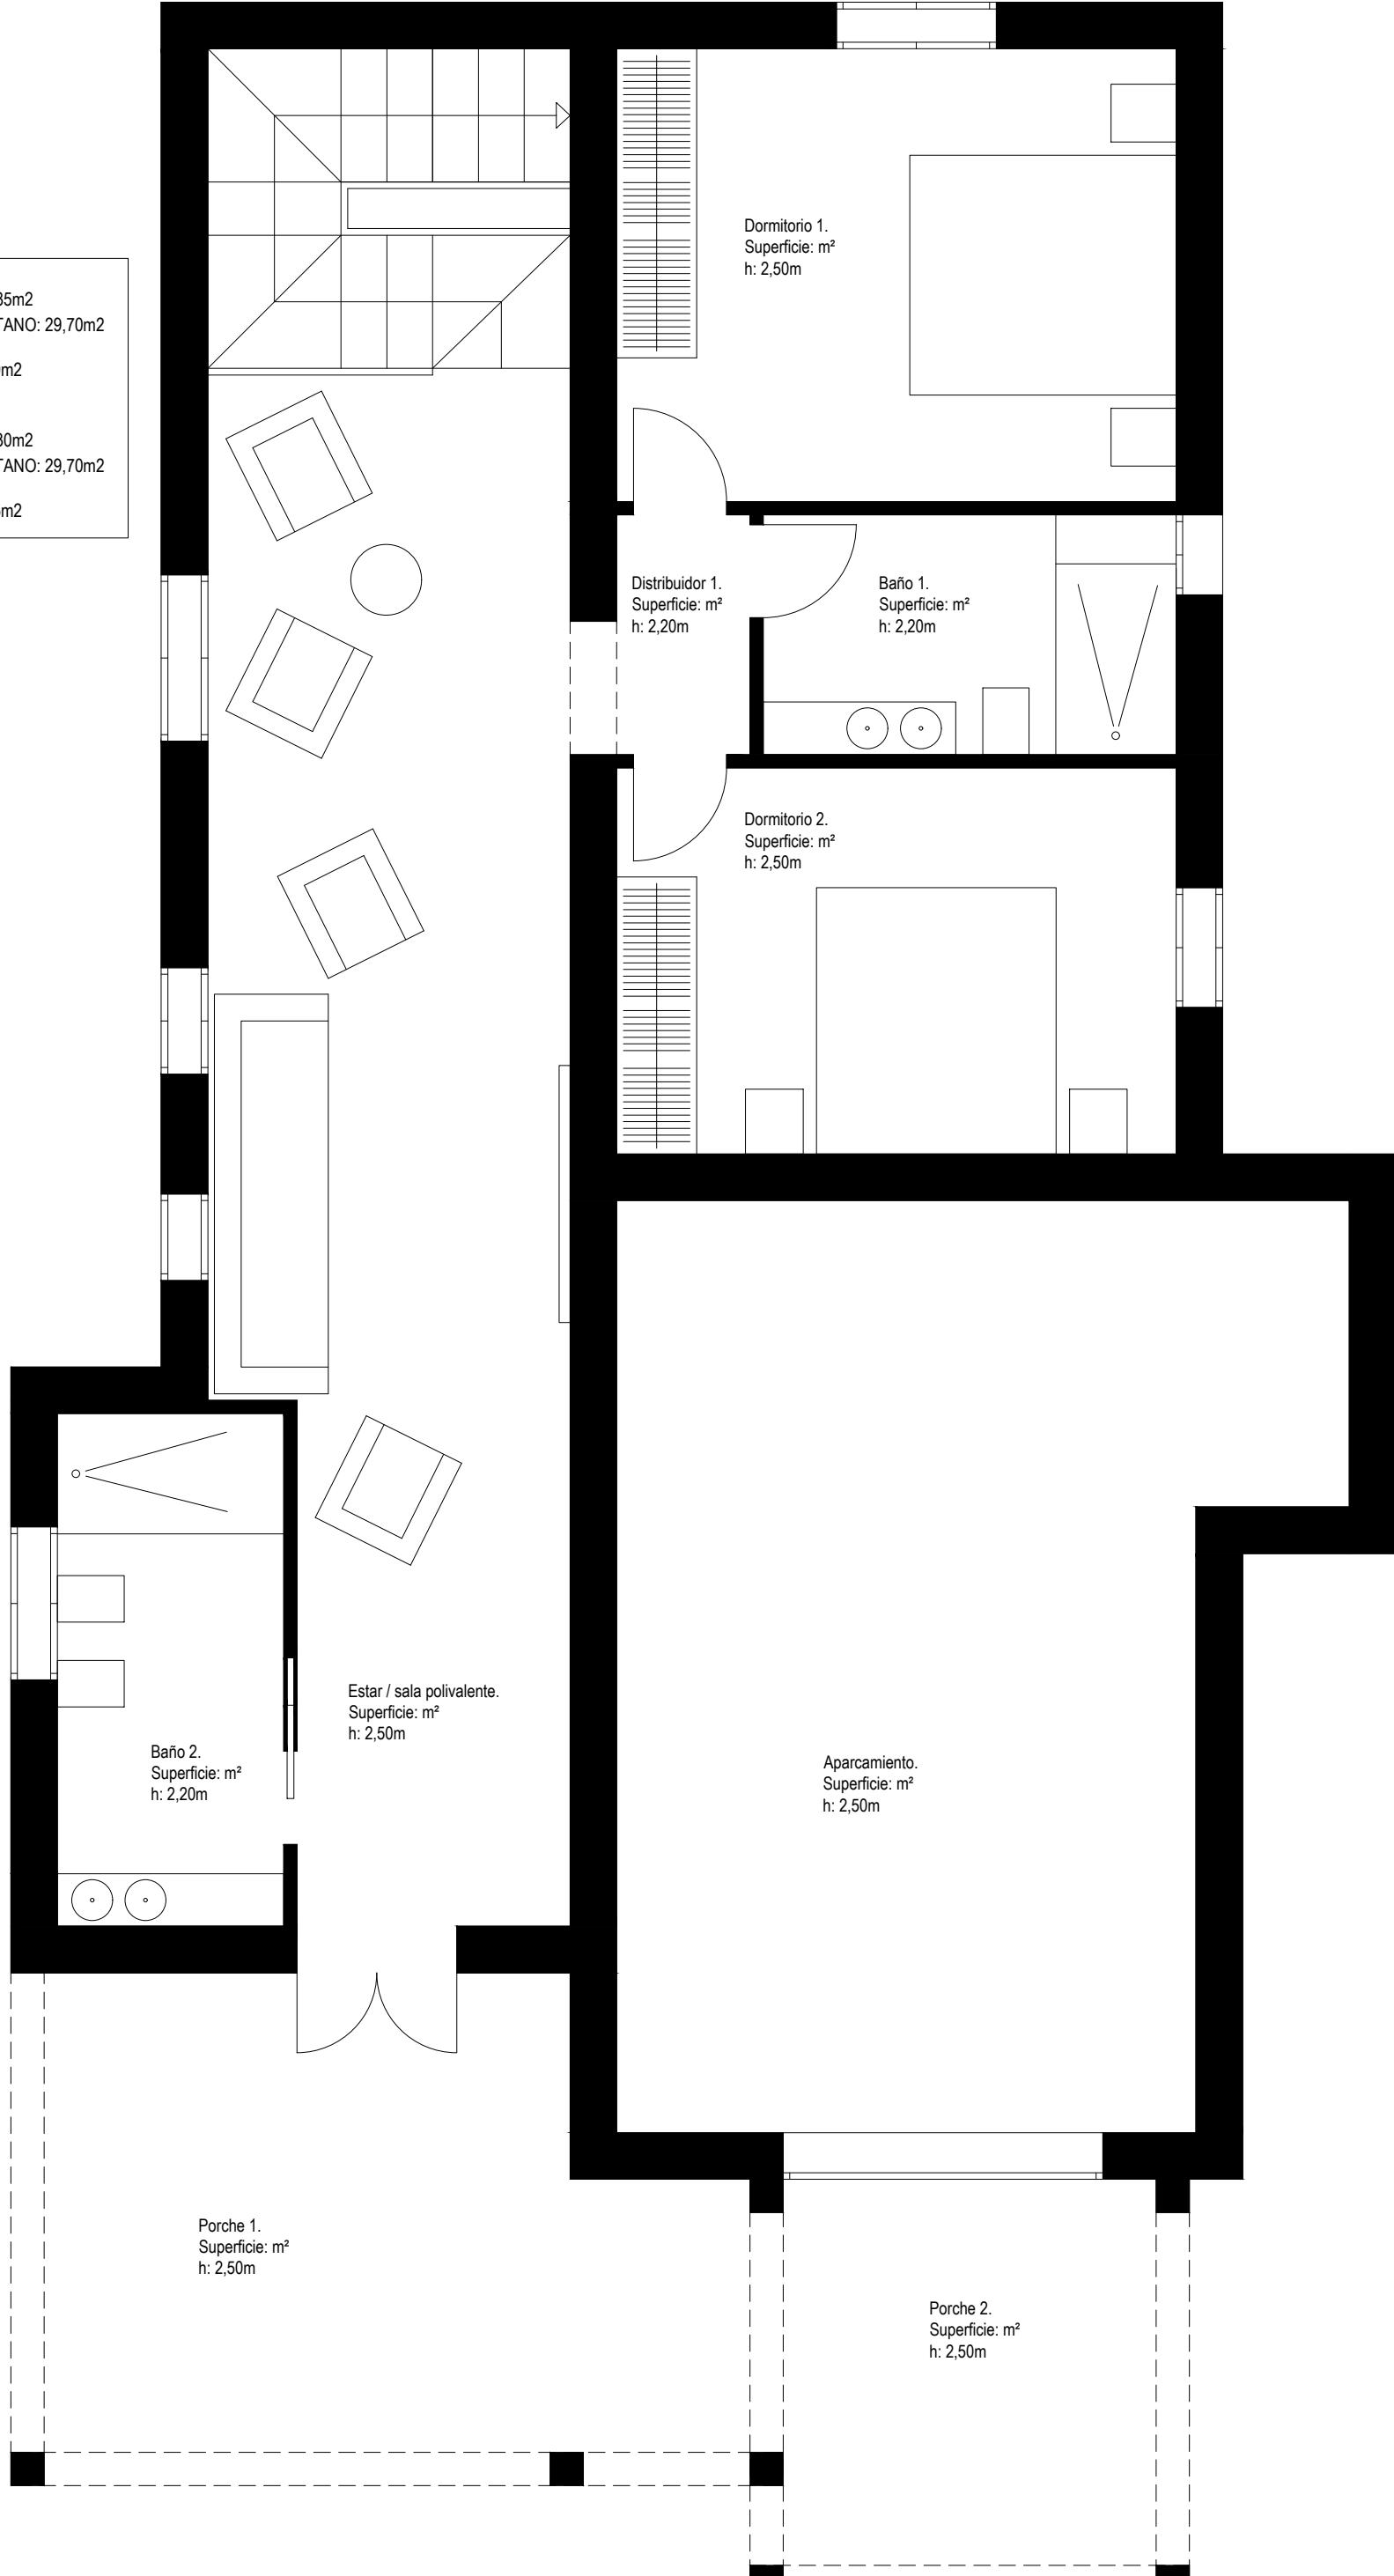

PLANTA BAJA. ESTADO PROPUESTO.

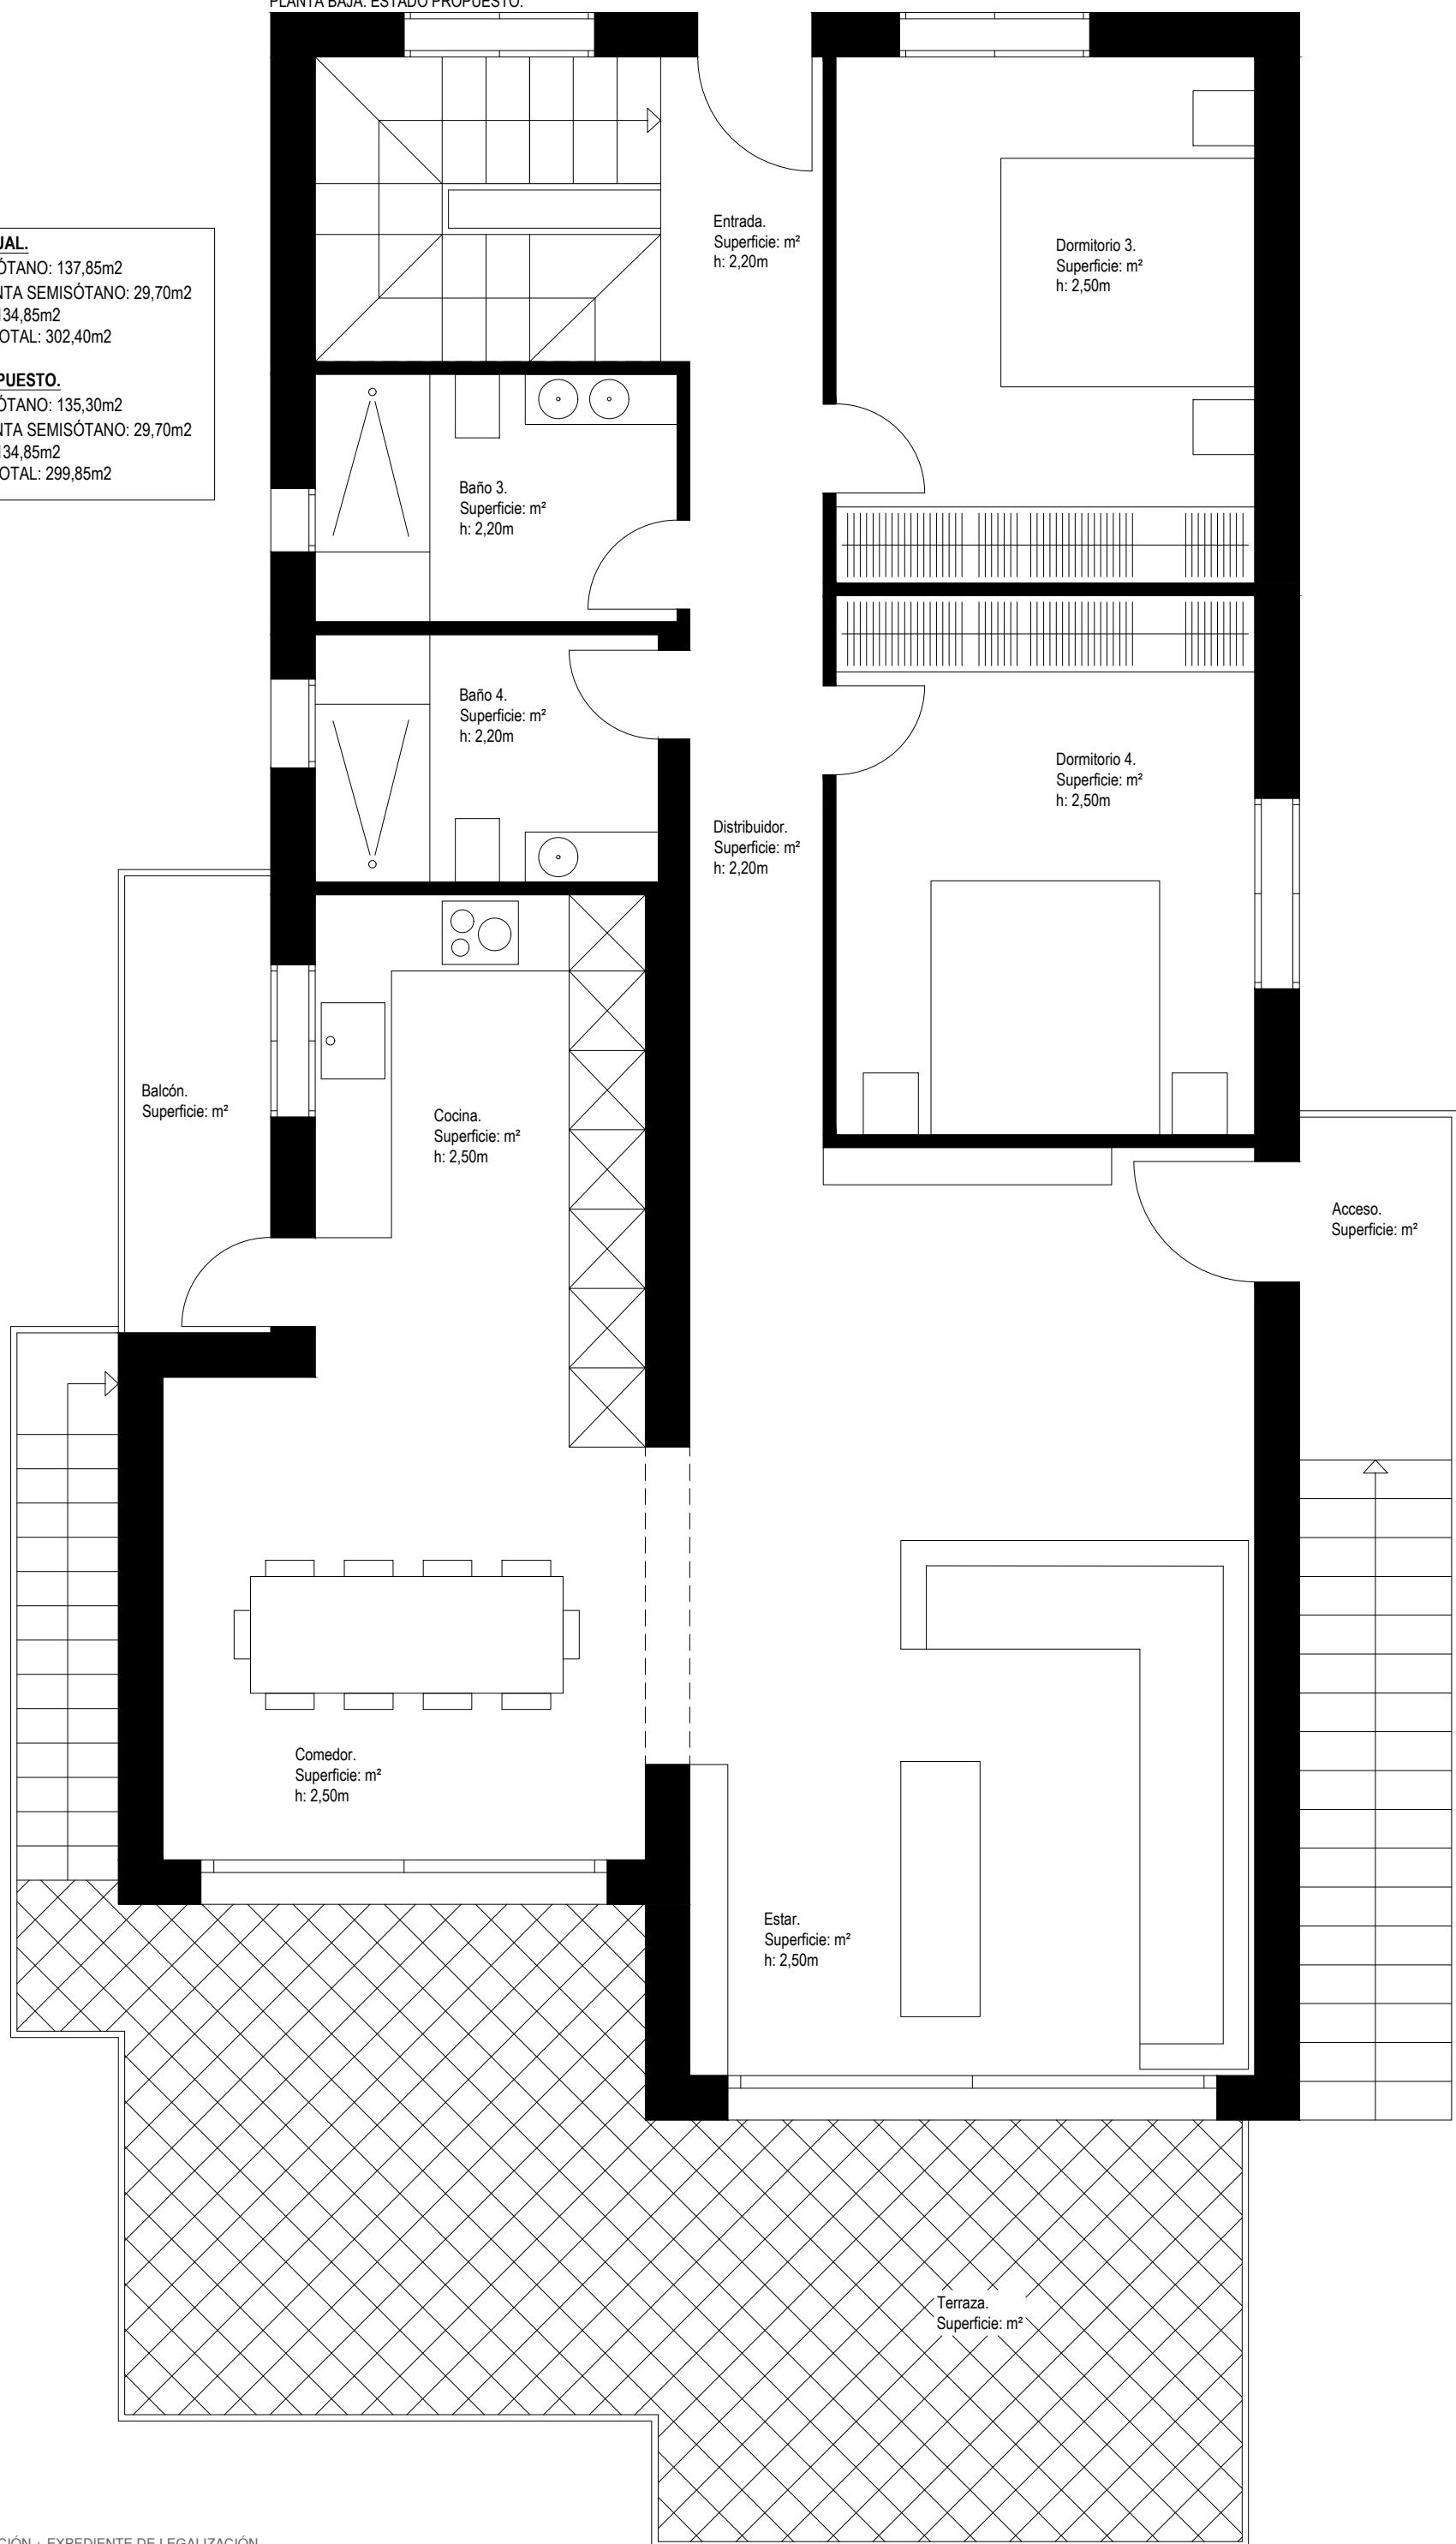




PLANTA CUBIERTA. ESTADO PROPUESTO.

SUPERFICIES ESTADO ACTUAL.

SUPERFICIE PLANTA SEMISÓTANO: 137,85m²
SUPERFICIE PORCHES PLANTA SEMISÓTANO: 29,70m²
SUPERFICIE PLANTA BAJA: 134,85m²
SUPERFICIE CONSTRUIDA TOTAL: 302,40m²

SUPERFICIES ESTADO PROPUESTO.


SUPERFICIE PLANTA SEMISÓTANO: 135,30m²
SUPERFICIE PORCHES PLANTA SEMISÓTANO: 29,70m²
SUPERFICIE PLANTA BAJA: 134,85m²
SUPERFICIE CONSTRUIDA TOTAL: 299,85m²

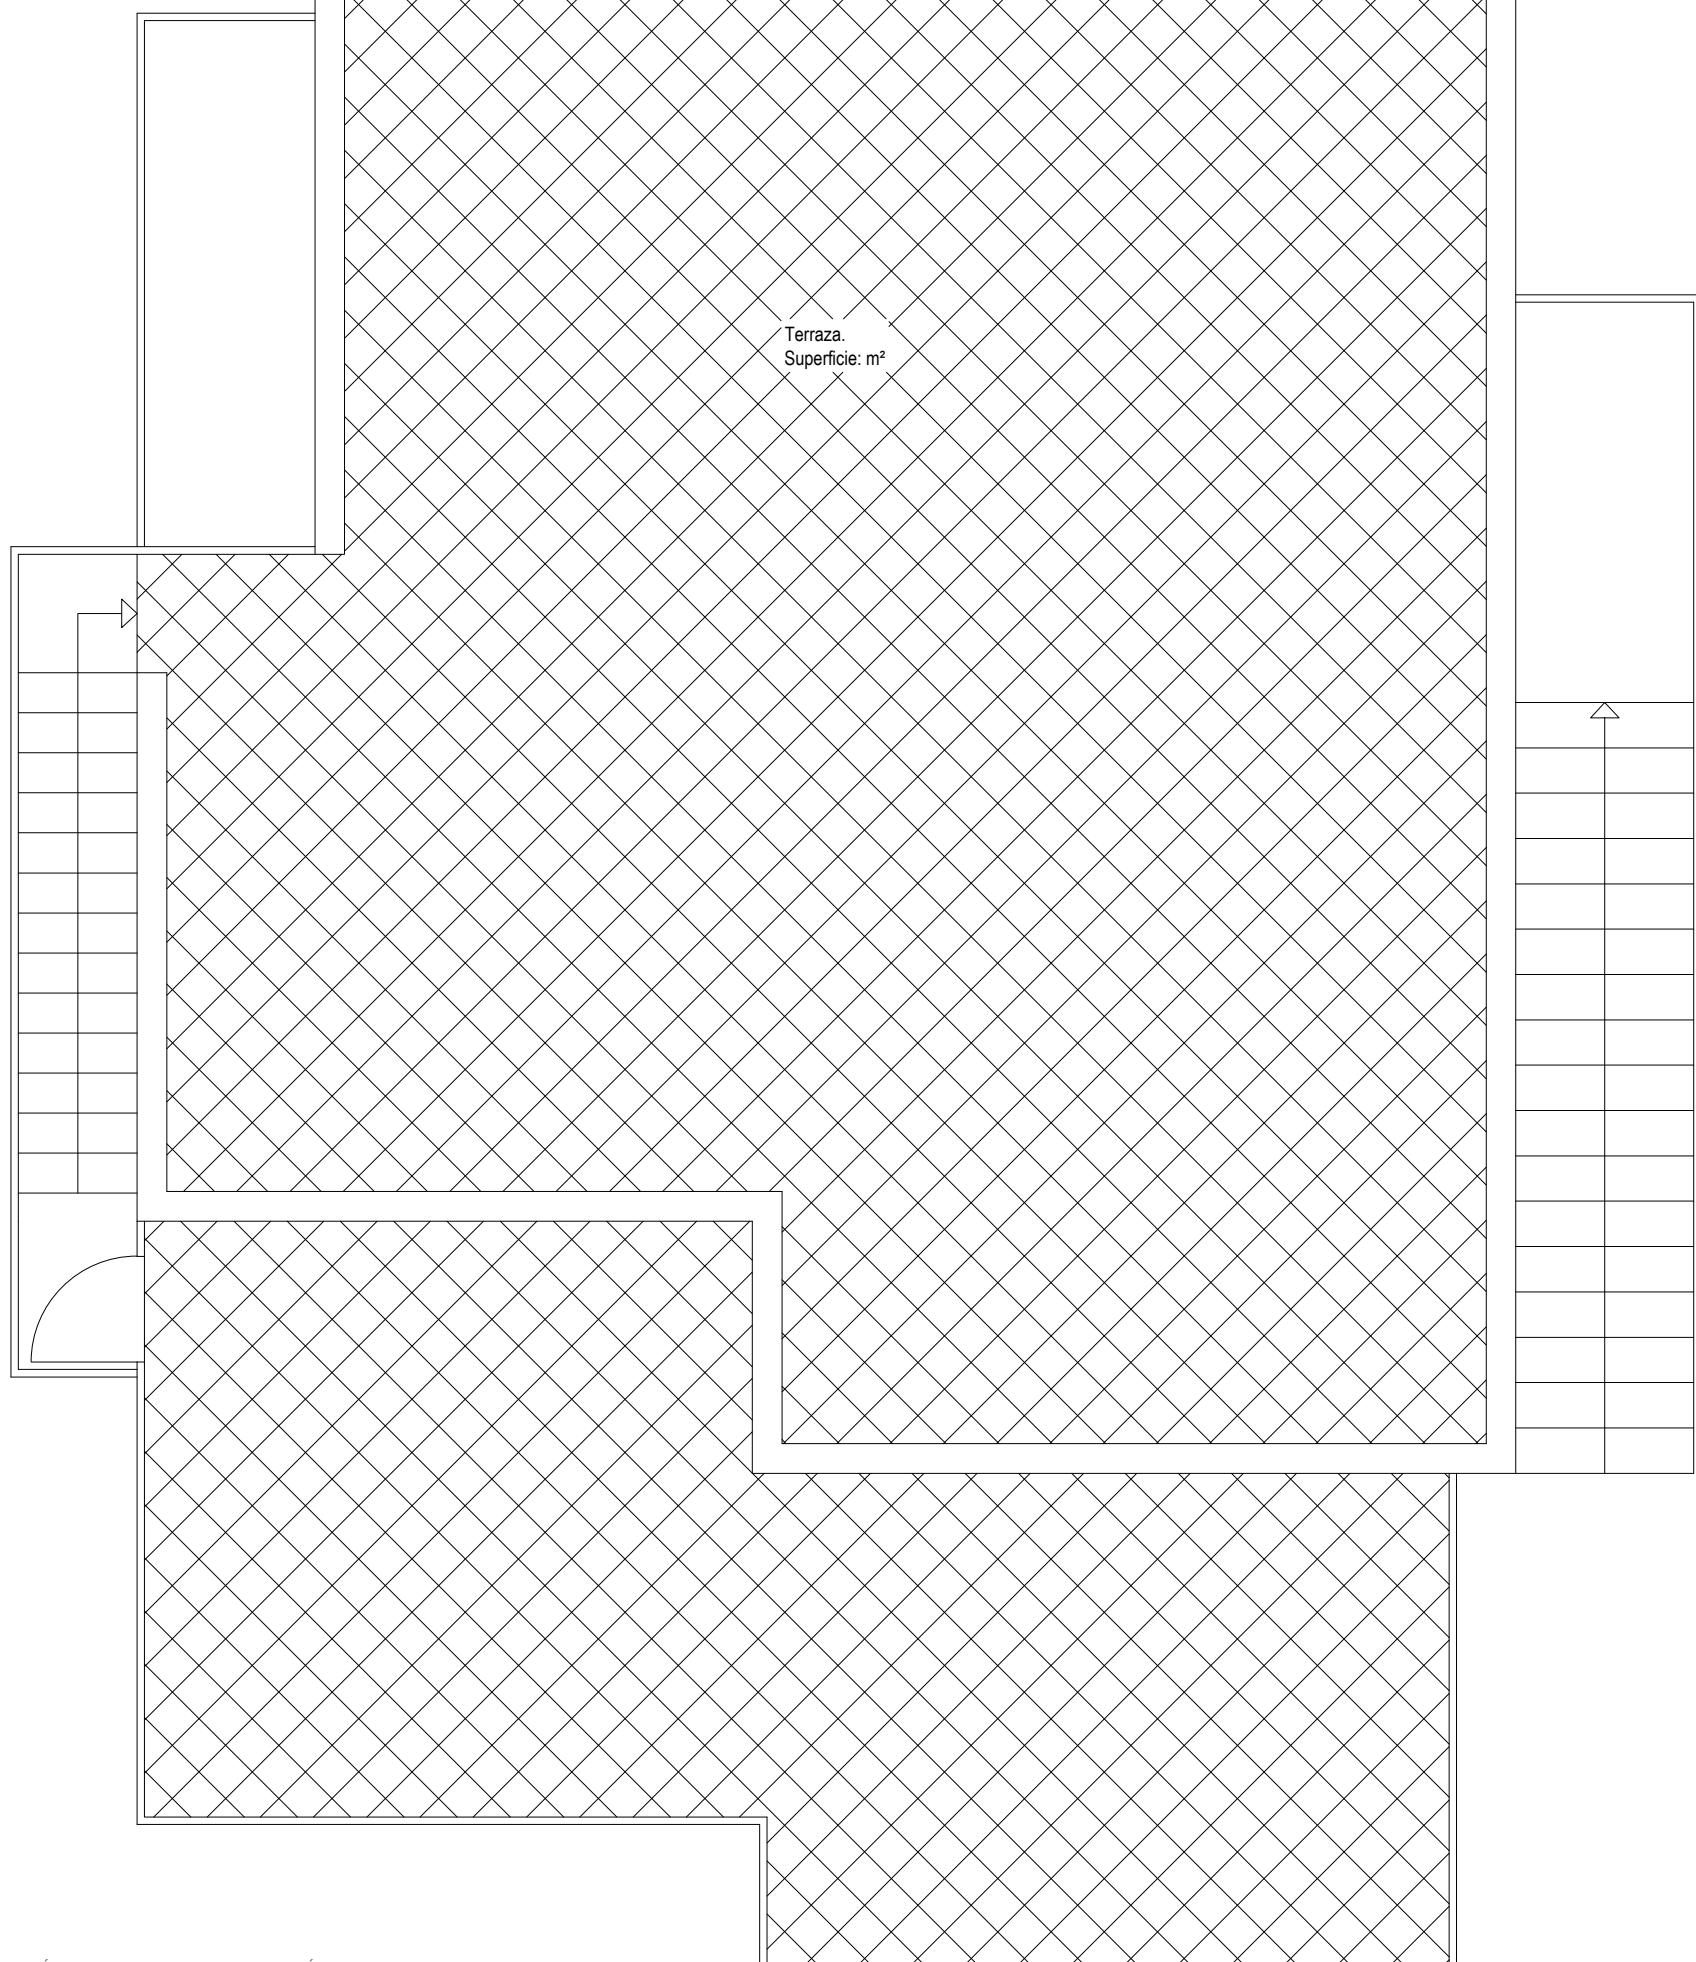

N

SUPERFICIES ESTADO ACTUAL.	
SUPERFICIE PLANTA SEMISÓTANO:	137,85m ²
SUPERFICIE PORCHES PLANTA SEMISÓTANO:	29,70m ²
SUPERFICIE PLANTA BAJA:	134,85m ²
SUPERFICIE CONSTRUIDA TOTAL:	302,40m ²

SUPERFICIES ESTADO PROPUESTO.	
SUPERFICIE PLANTA SEMISÓTANO:	135,30m ²
SUPERFICIE PORCHES PLANTA SEMISÓTANO:	29,70m ²
SUPERFICIE PLANTA BAJA:	134,85m ²
SUPERFICIE CONSTRUIDA TOTAL:	299,85m ²

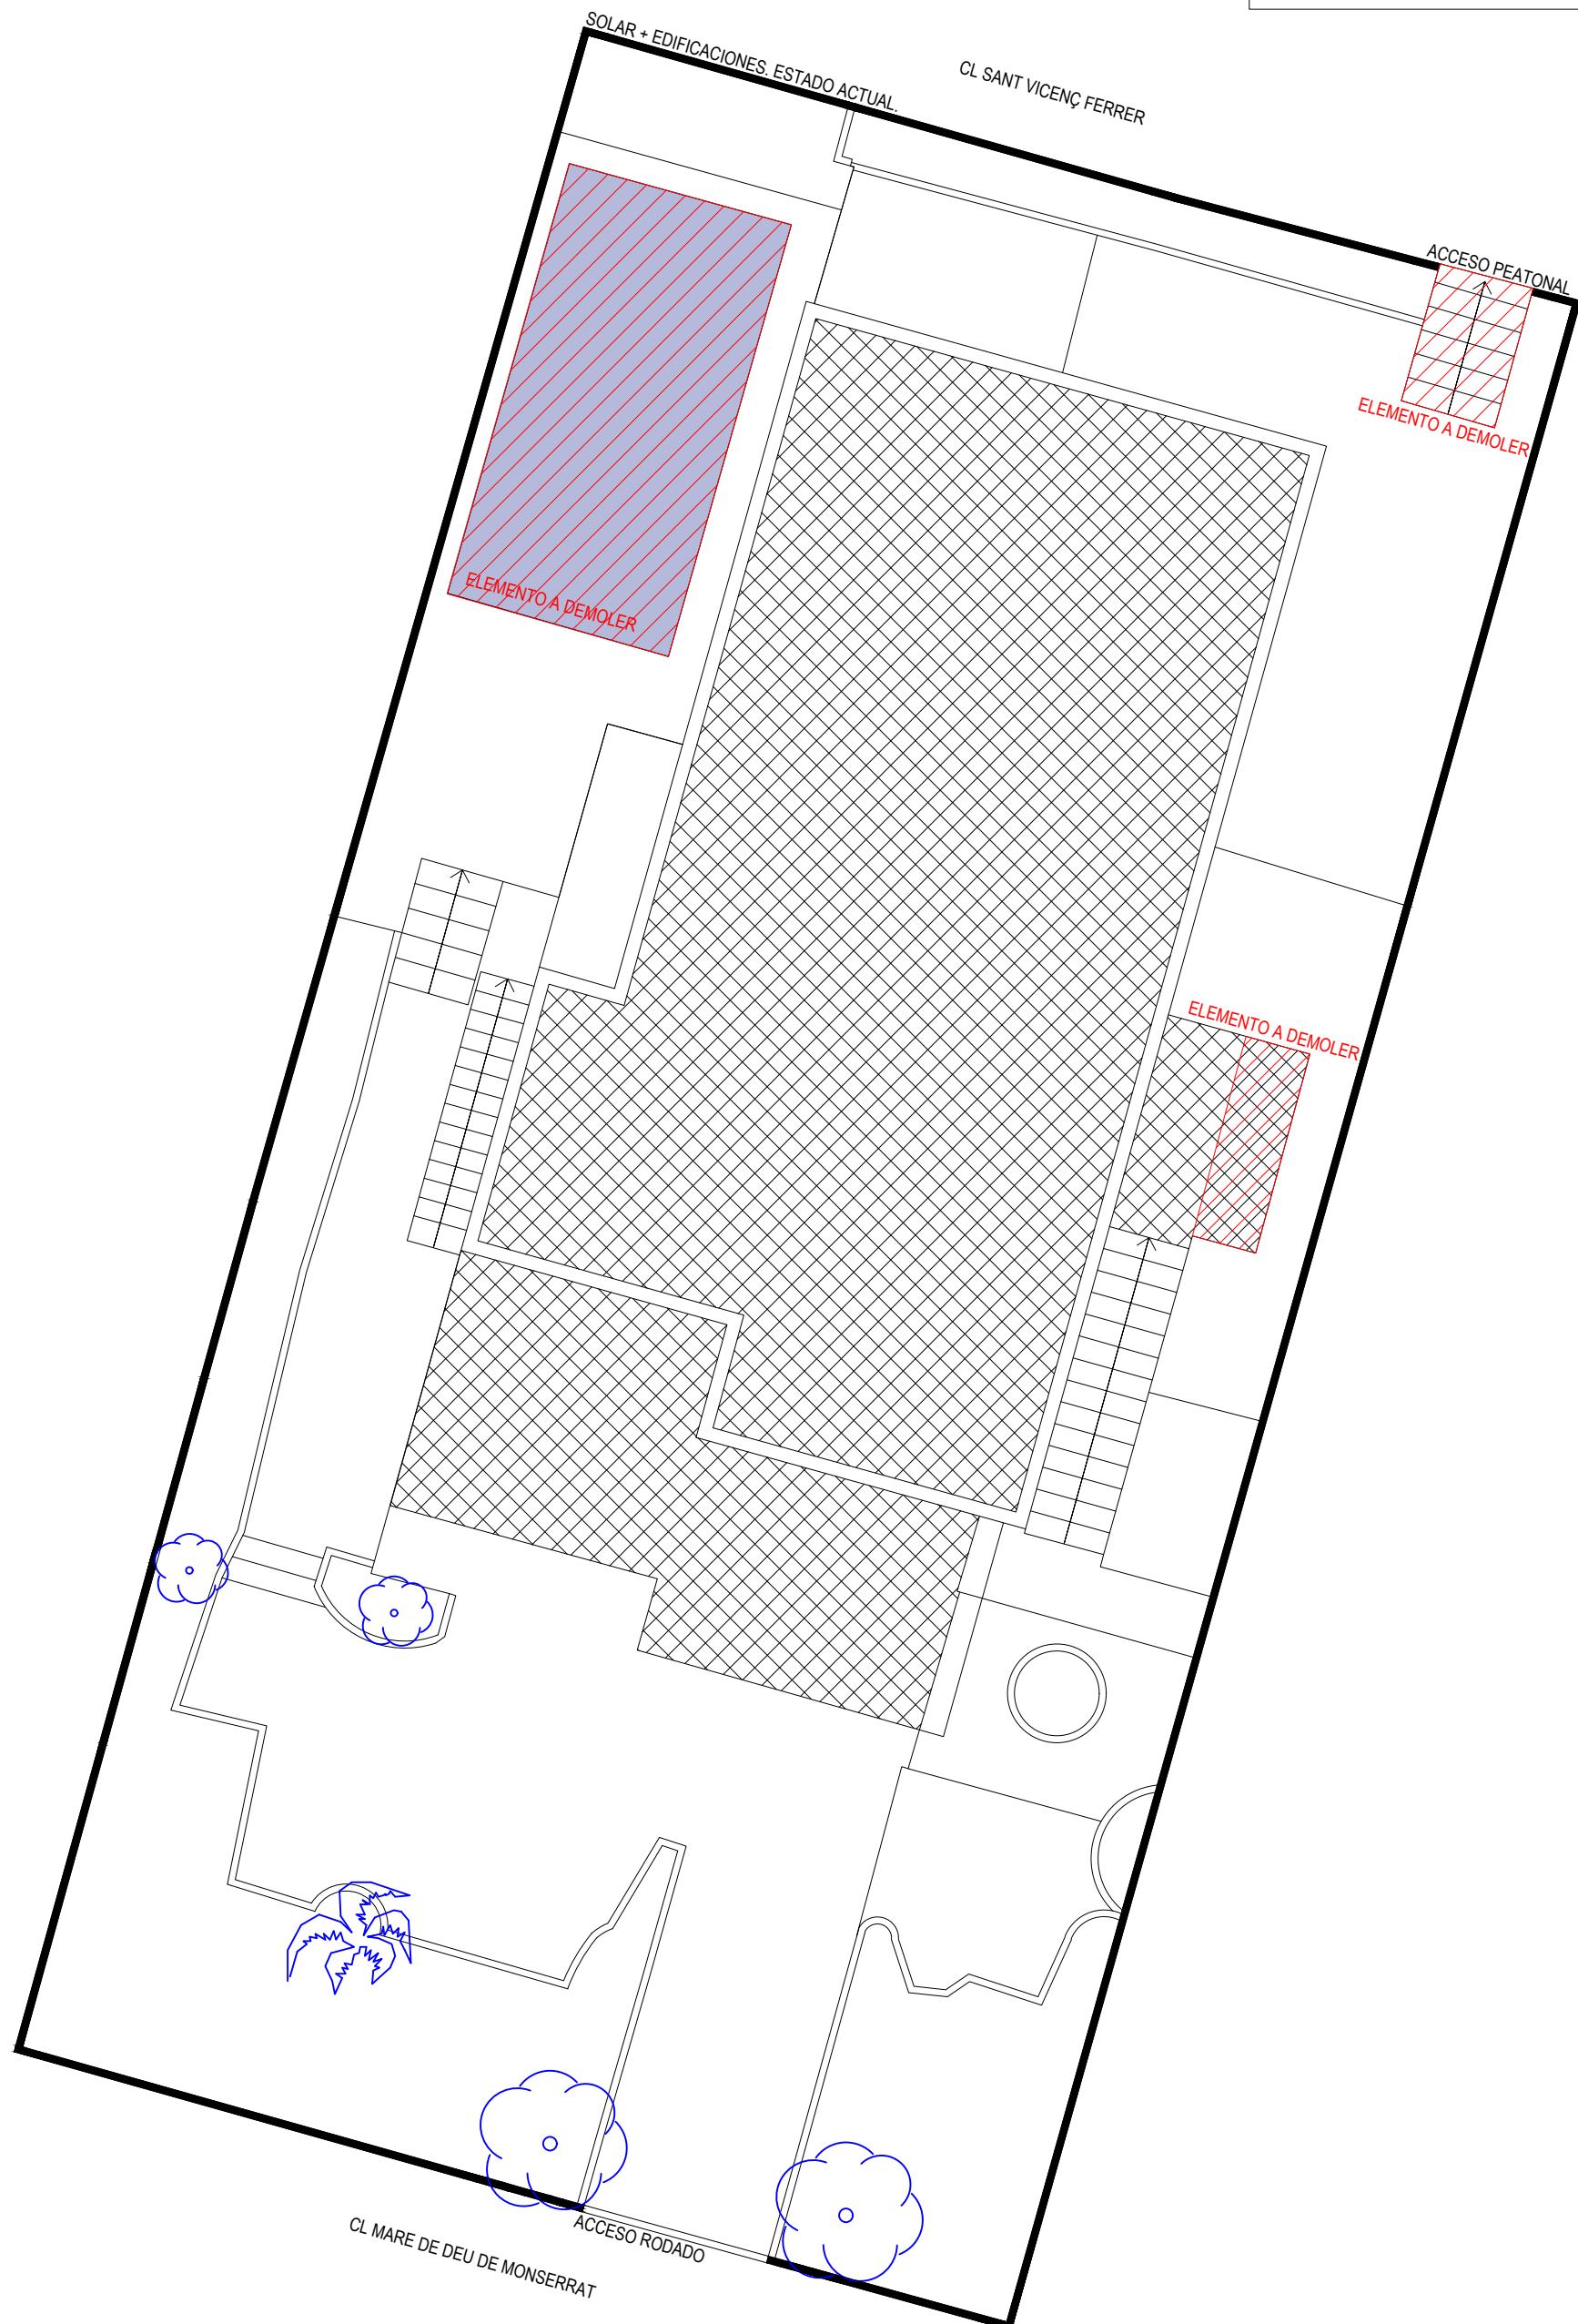

N

SUPERFICIES ESTADO ACTUAL.	
SUPERFICIE PLANTA SEMISÓTANO:	137,85m ²
SUPERFICIE PORCHES PLANTA SEMISÓTANO:	29,70m ²
SUPERFICIE PLANTA BAJA:	134,85m ²
SUPERFICIE CONSTRUIDA TOTAL:	302,40m ²
SUPERFICIES ESTADO PROPUESTO.	
SUPERFICIE PLANTA SEMISÓTANO:	135,30m ²
SUPERFICIE PORCHES PLANTA SEMISÓTANO:	29,70m ²
SUPERFICIE PLANTA BAJA:	134,85m ²
SUPERFICIE CONSTRUIDA TOTAL:	299,85m ²

