Quer 221,51 m²

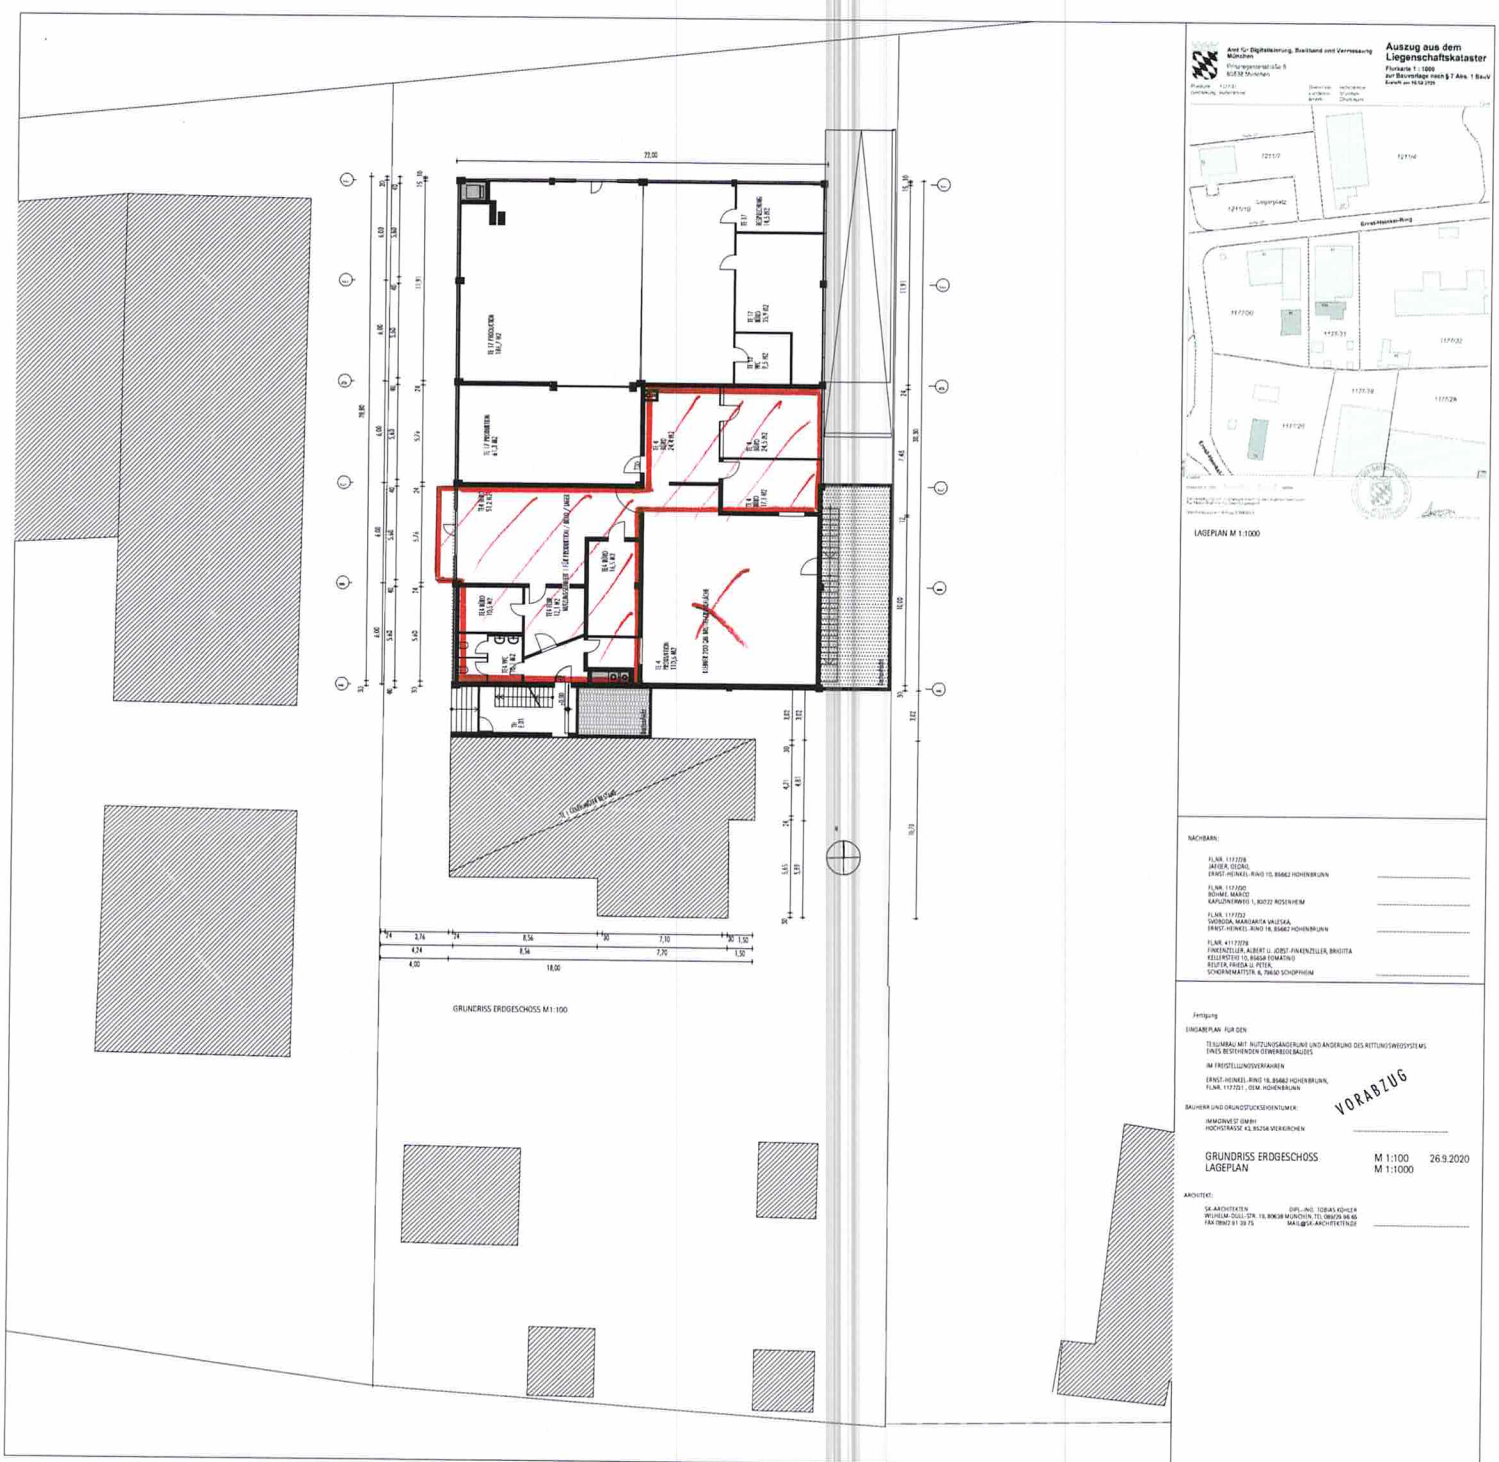

NACHBARN:

FLNR. 1117/278
JAEGER, ELENA,
ERNST-HEINKEL-RING 10, 85662 HOHENBRUNN

FLNR. 1117/280
BÖHME, MARIO
KAPLONERWEG 1, 82022 ROSENHEIM

FLNR. 1117/252
SVOBODA, MARGARITA VALESKA,
ERNST-HEINKEL-RING 18, 85662 HOHENBRUNN

FLNR. 4117/278
FINKENZELLER, ALBERT U. JOBST-FINKENZELLER, BRIGITTA
KELLERSTEIG 10, 85658 EGMATING
REUTER, FRIEDA U. PETER,
SCHORNEMATTSTR. 6, 79650 SCHOPFHEIM

Fertigung

EINGABEPLAN FÜR DEN

TEILUMBAU MIT NUTZUNGSÄNDERUNG UND ÄNDERUNG DES RETTUNGSWEGSYSTEMS EINES BESTEHENDEN GEWERBEGEBÄUDES

IM FESTSTELLUNGSVERFAHREN

ERNST-HEINKEL-RING 16, 85662 HOHENBRUNN,
FLNR. 1117/251 / GEM. HOHENBRUNN

VORABZUG

BAUHERR UND GRUNDSTÜCKSEIGENTÜMER:

IMMORWEST GMBH
HOCHSTRASSE 43, 85256 VIERKIRCHEN

GRUNDRISS ERDGESCHOSS M 1:100 26.9.2020
LAGEPLAN M 1:1000

ARCHITEKT:

SK-ARCHITEKTEN DIPL.-ING. TOBIAS KÖHLER
WILHELM-DULL-STR. 19, 80638 MÜNCHEN, TEL 089/35 66 40
FAX 089/2 91 39 75 MAIL@SK-ARCHITEKTEN.DE