


Entwurf 1

Gemarkung Überlingen Fortführungsnachweis 2022/8

Karte  
Maßstab 1 : 500

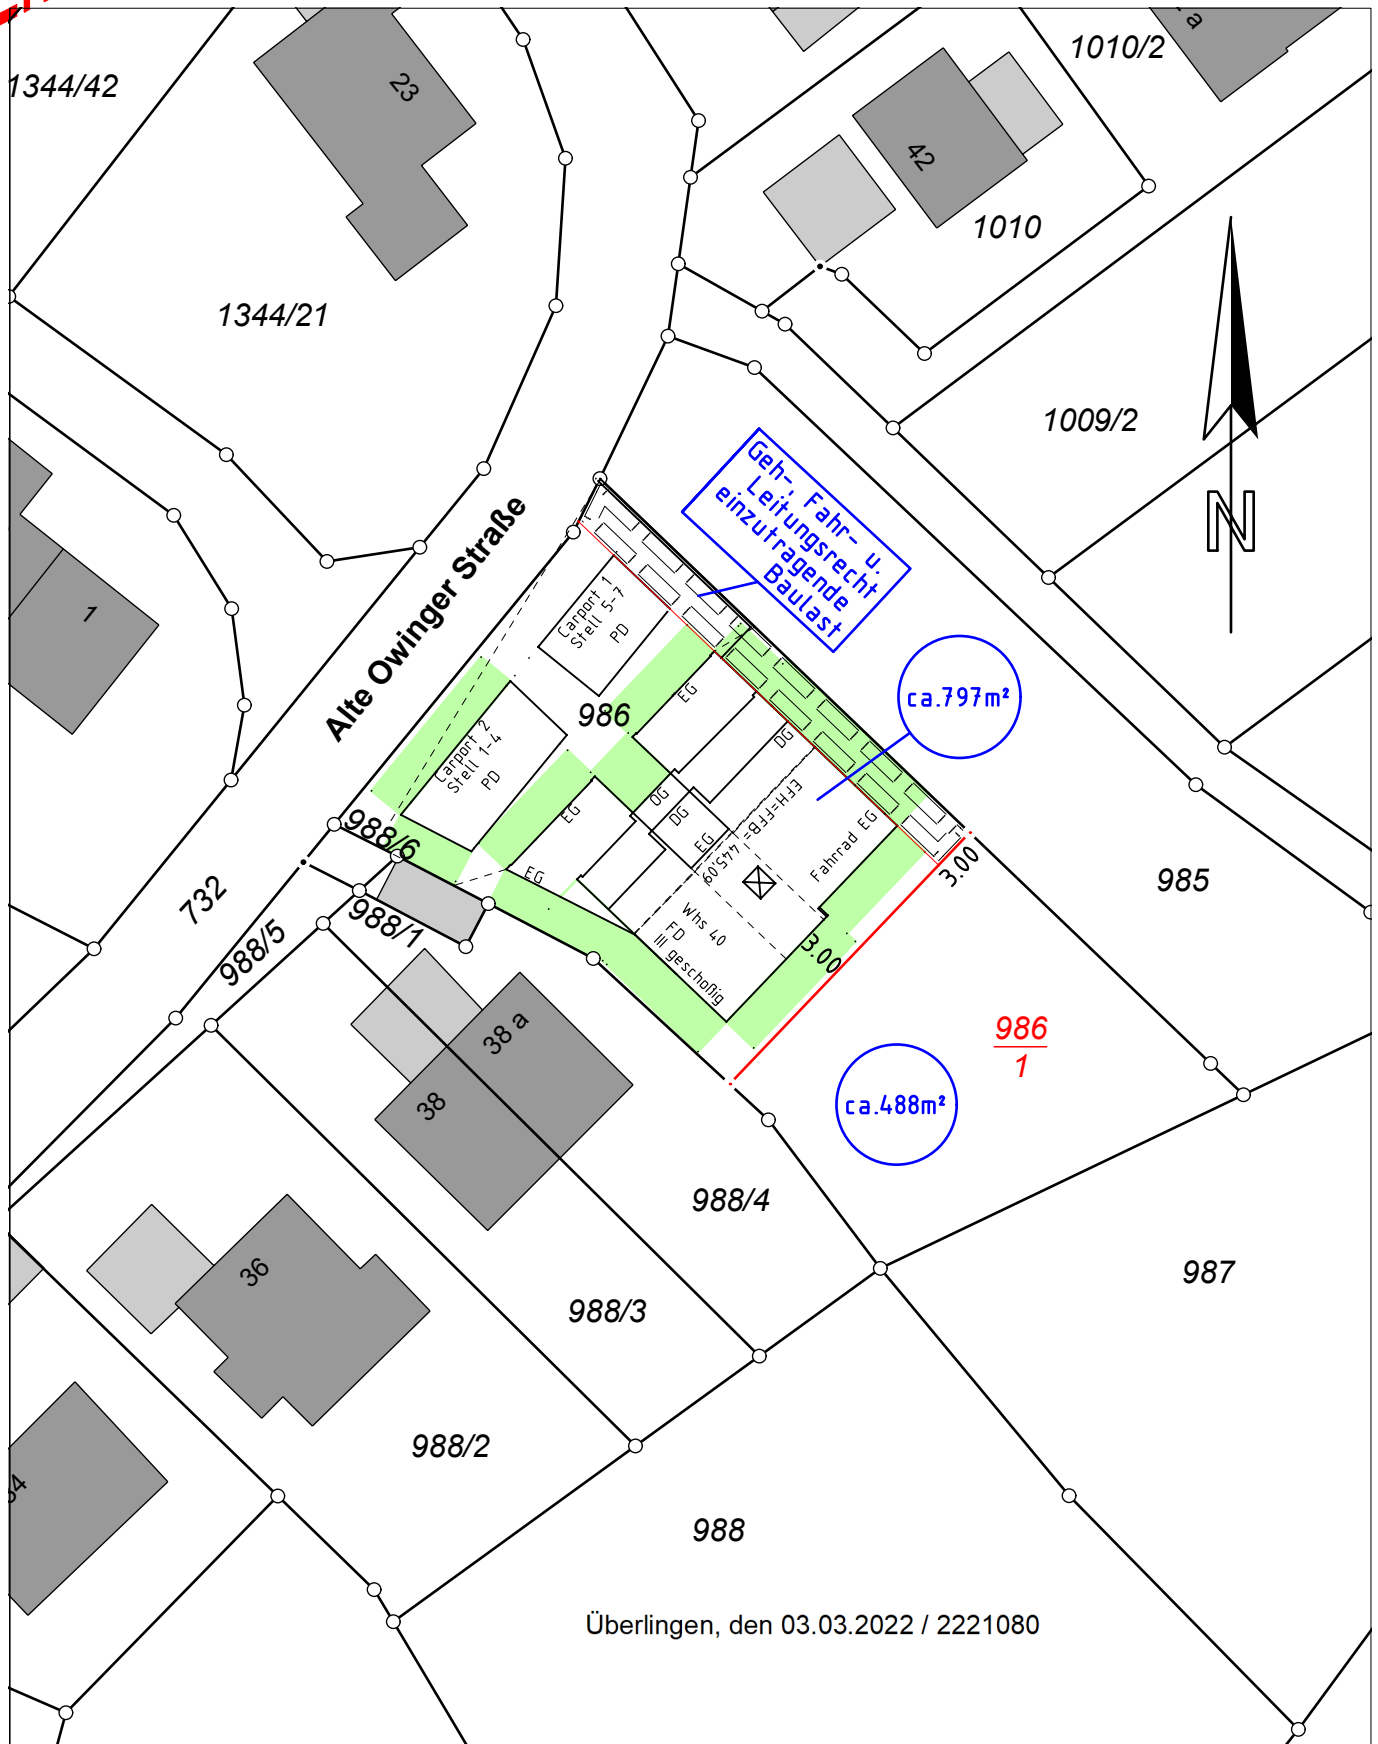

- Grenze bestehen bleibend
- Grenze neu
- Wegfallende Grenze

Ingenieurbüro für Vermessung  
**Dipl.- Ing. Jürgen Haas**  
Öffentlich bestellter Vermessungsingenieur  
Zum Degenhardt 22, 88662 Überlingen  
Tel.: 07551/9512-0, Fax: -95, info@ibv-haas.de