




BASE CAMP


Amraser - See - Straße 4, Innsbruck

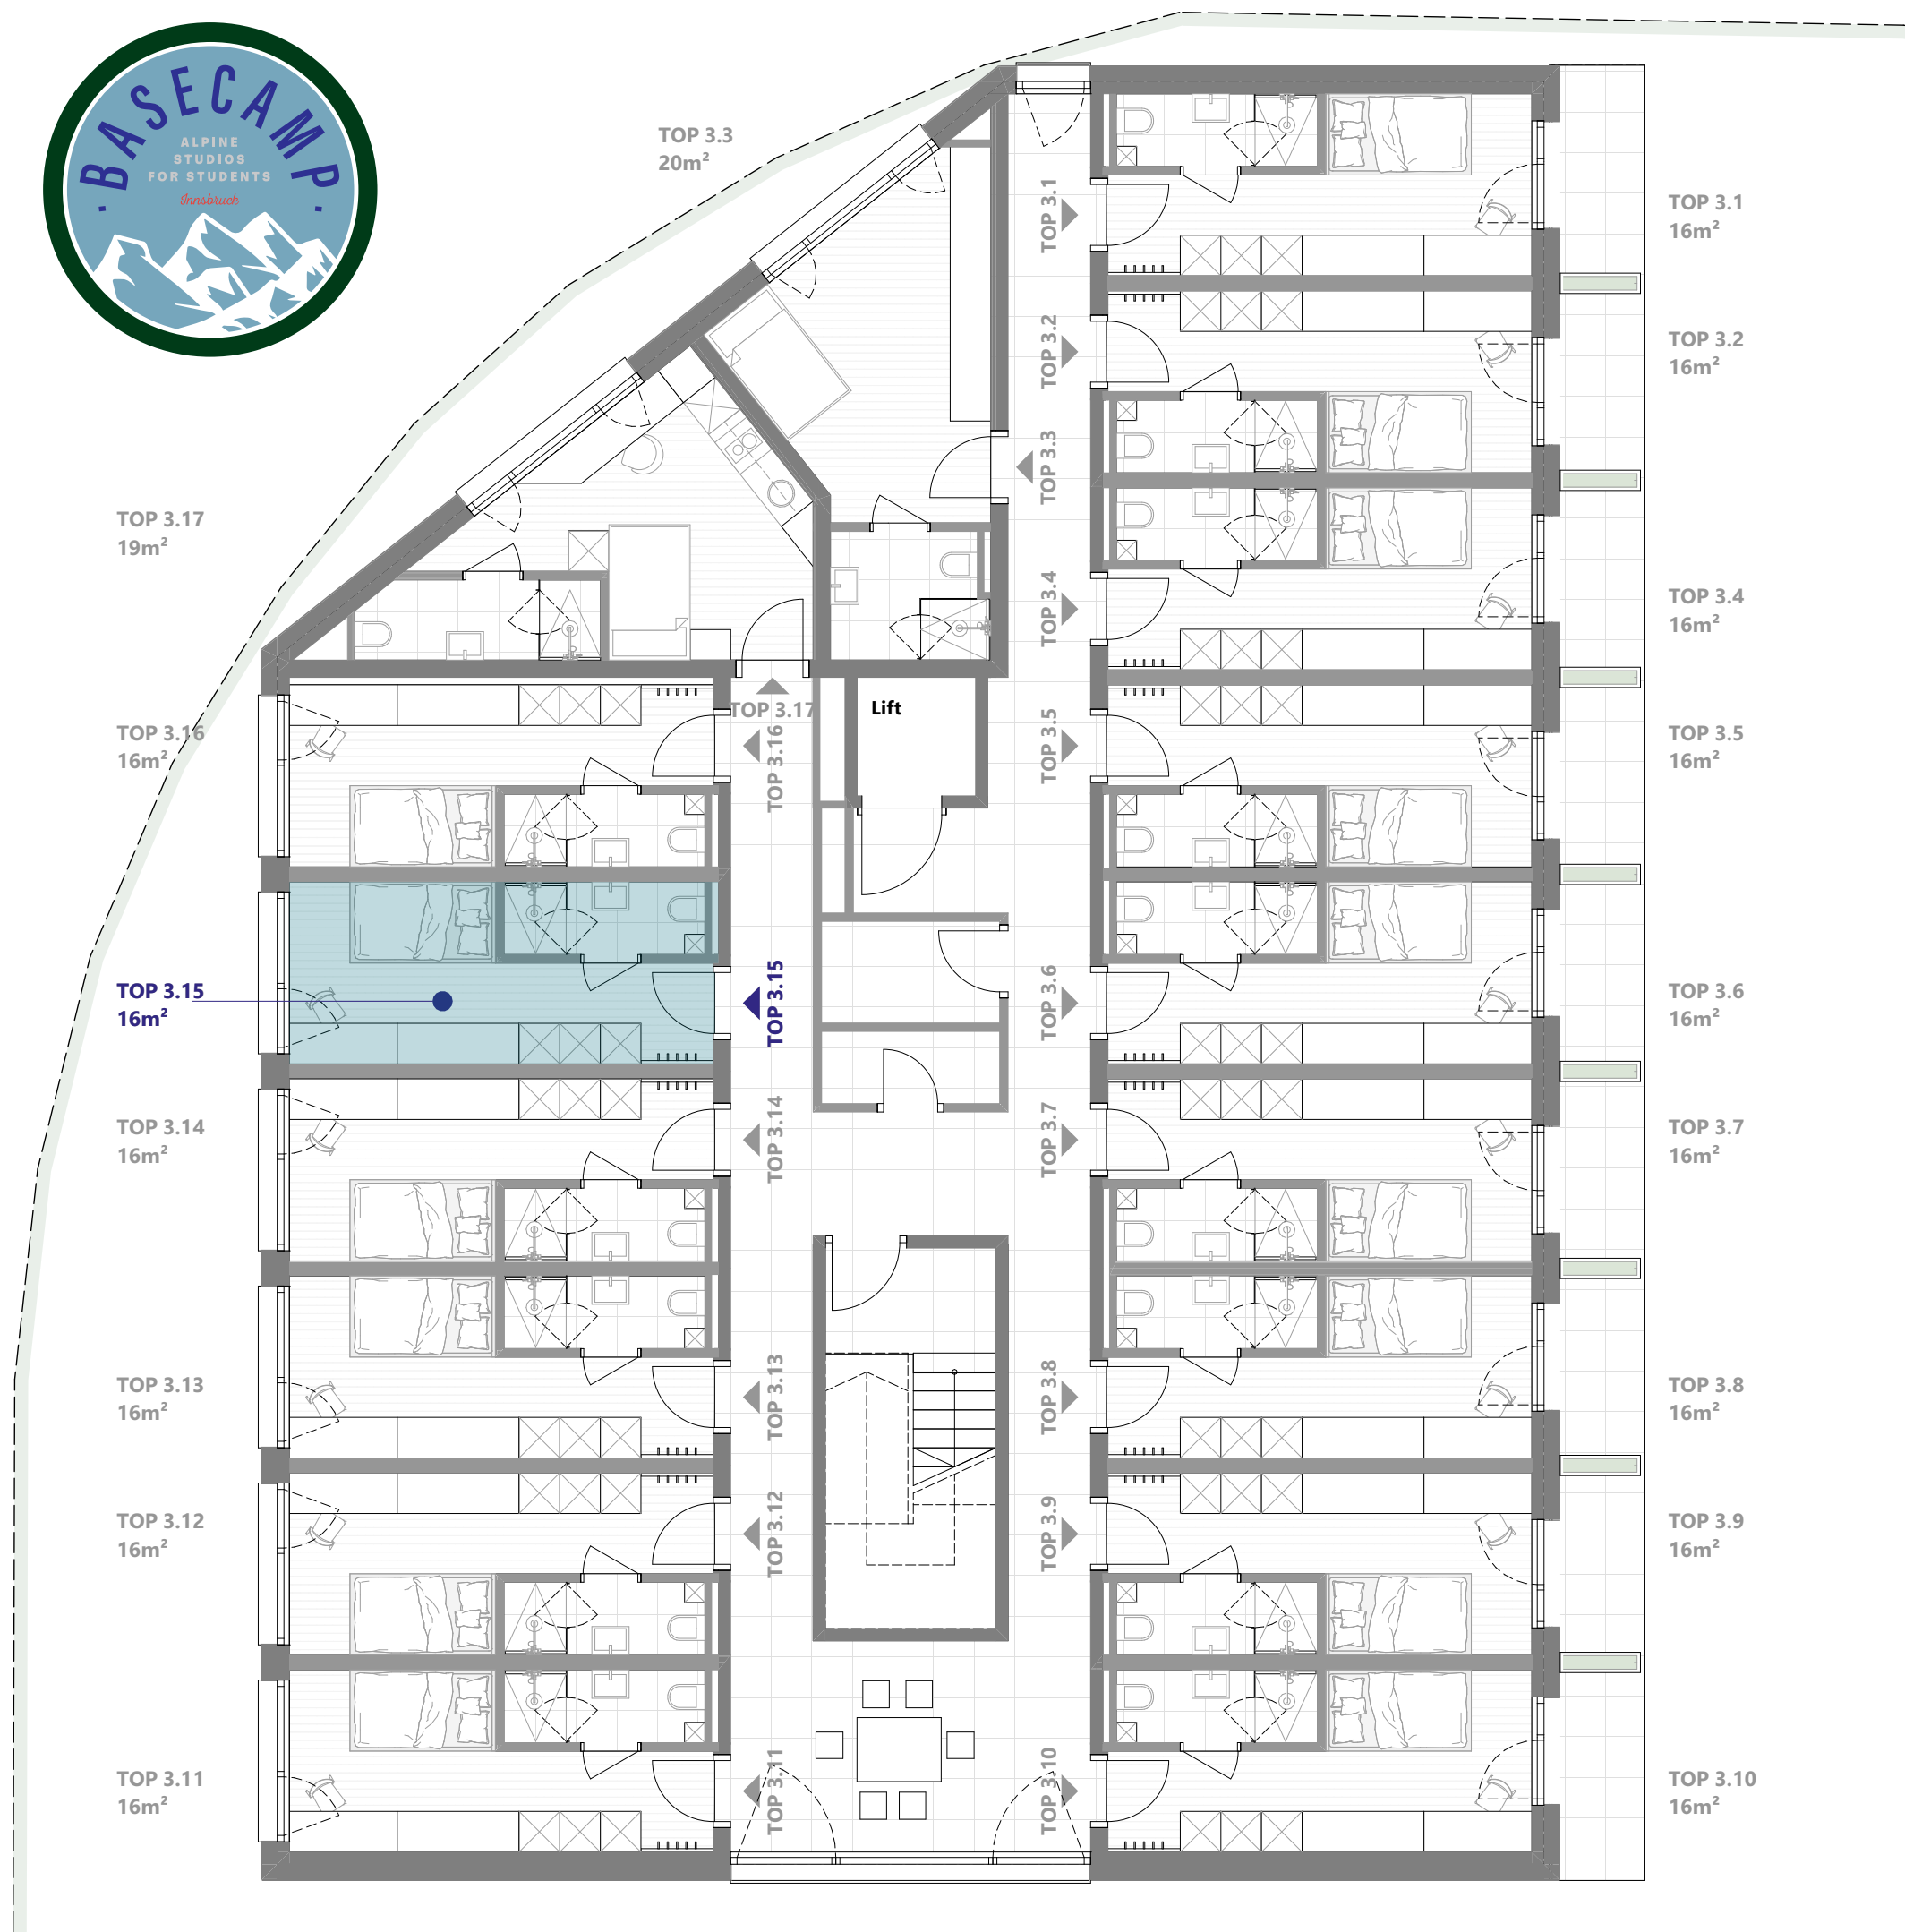

TOP 3.15

3. Obergeschoss

Wohnnutzfläche inkl. Bad ca. 16m²

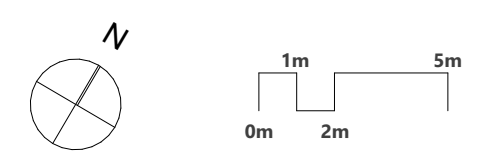

Die dargestellte Möblierung ist im Preis teilweise enthalten. Vergleichen Sie dazu die Bau- und Ausstattungsbeschreibung. Sämtliche Maße und Maßangaben sind Rohbaumaße. Maßtoleranzen bis zu +/-3% möglich.
Artikel und Preisabweichungen sowie Irrtum und Druckfehler vorbehalten. Stand Oktober 2024