

# Baugesuch

Bauvorhaben:

Umnutzung eines best. Büro- und Lagergebäudes in ein Bürogebäude mit Ladenverkauf, Lagerräumen und Stellplätzen


Flst. Nr. 3753/1  
 Industriestraße 14  
 74369 Löchgau

## LÄNGSSCHNITT M 1:100

- Wärmedämmung neu
- Bestand
- Wände neu
- Abbruch

Datum:

13.12.2013

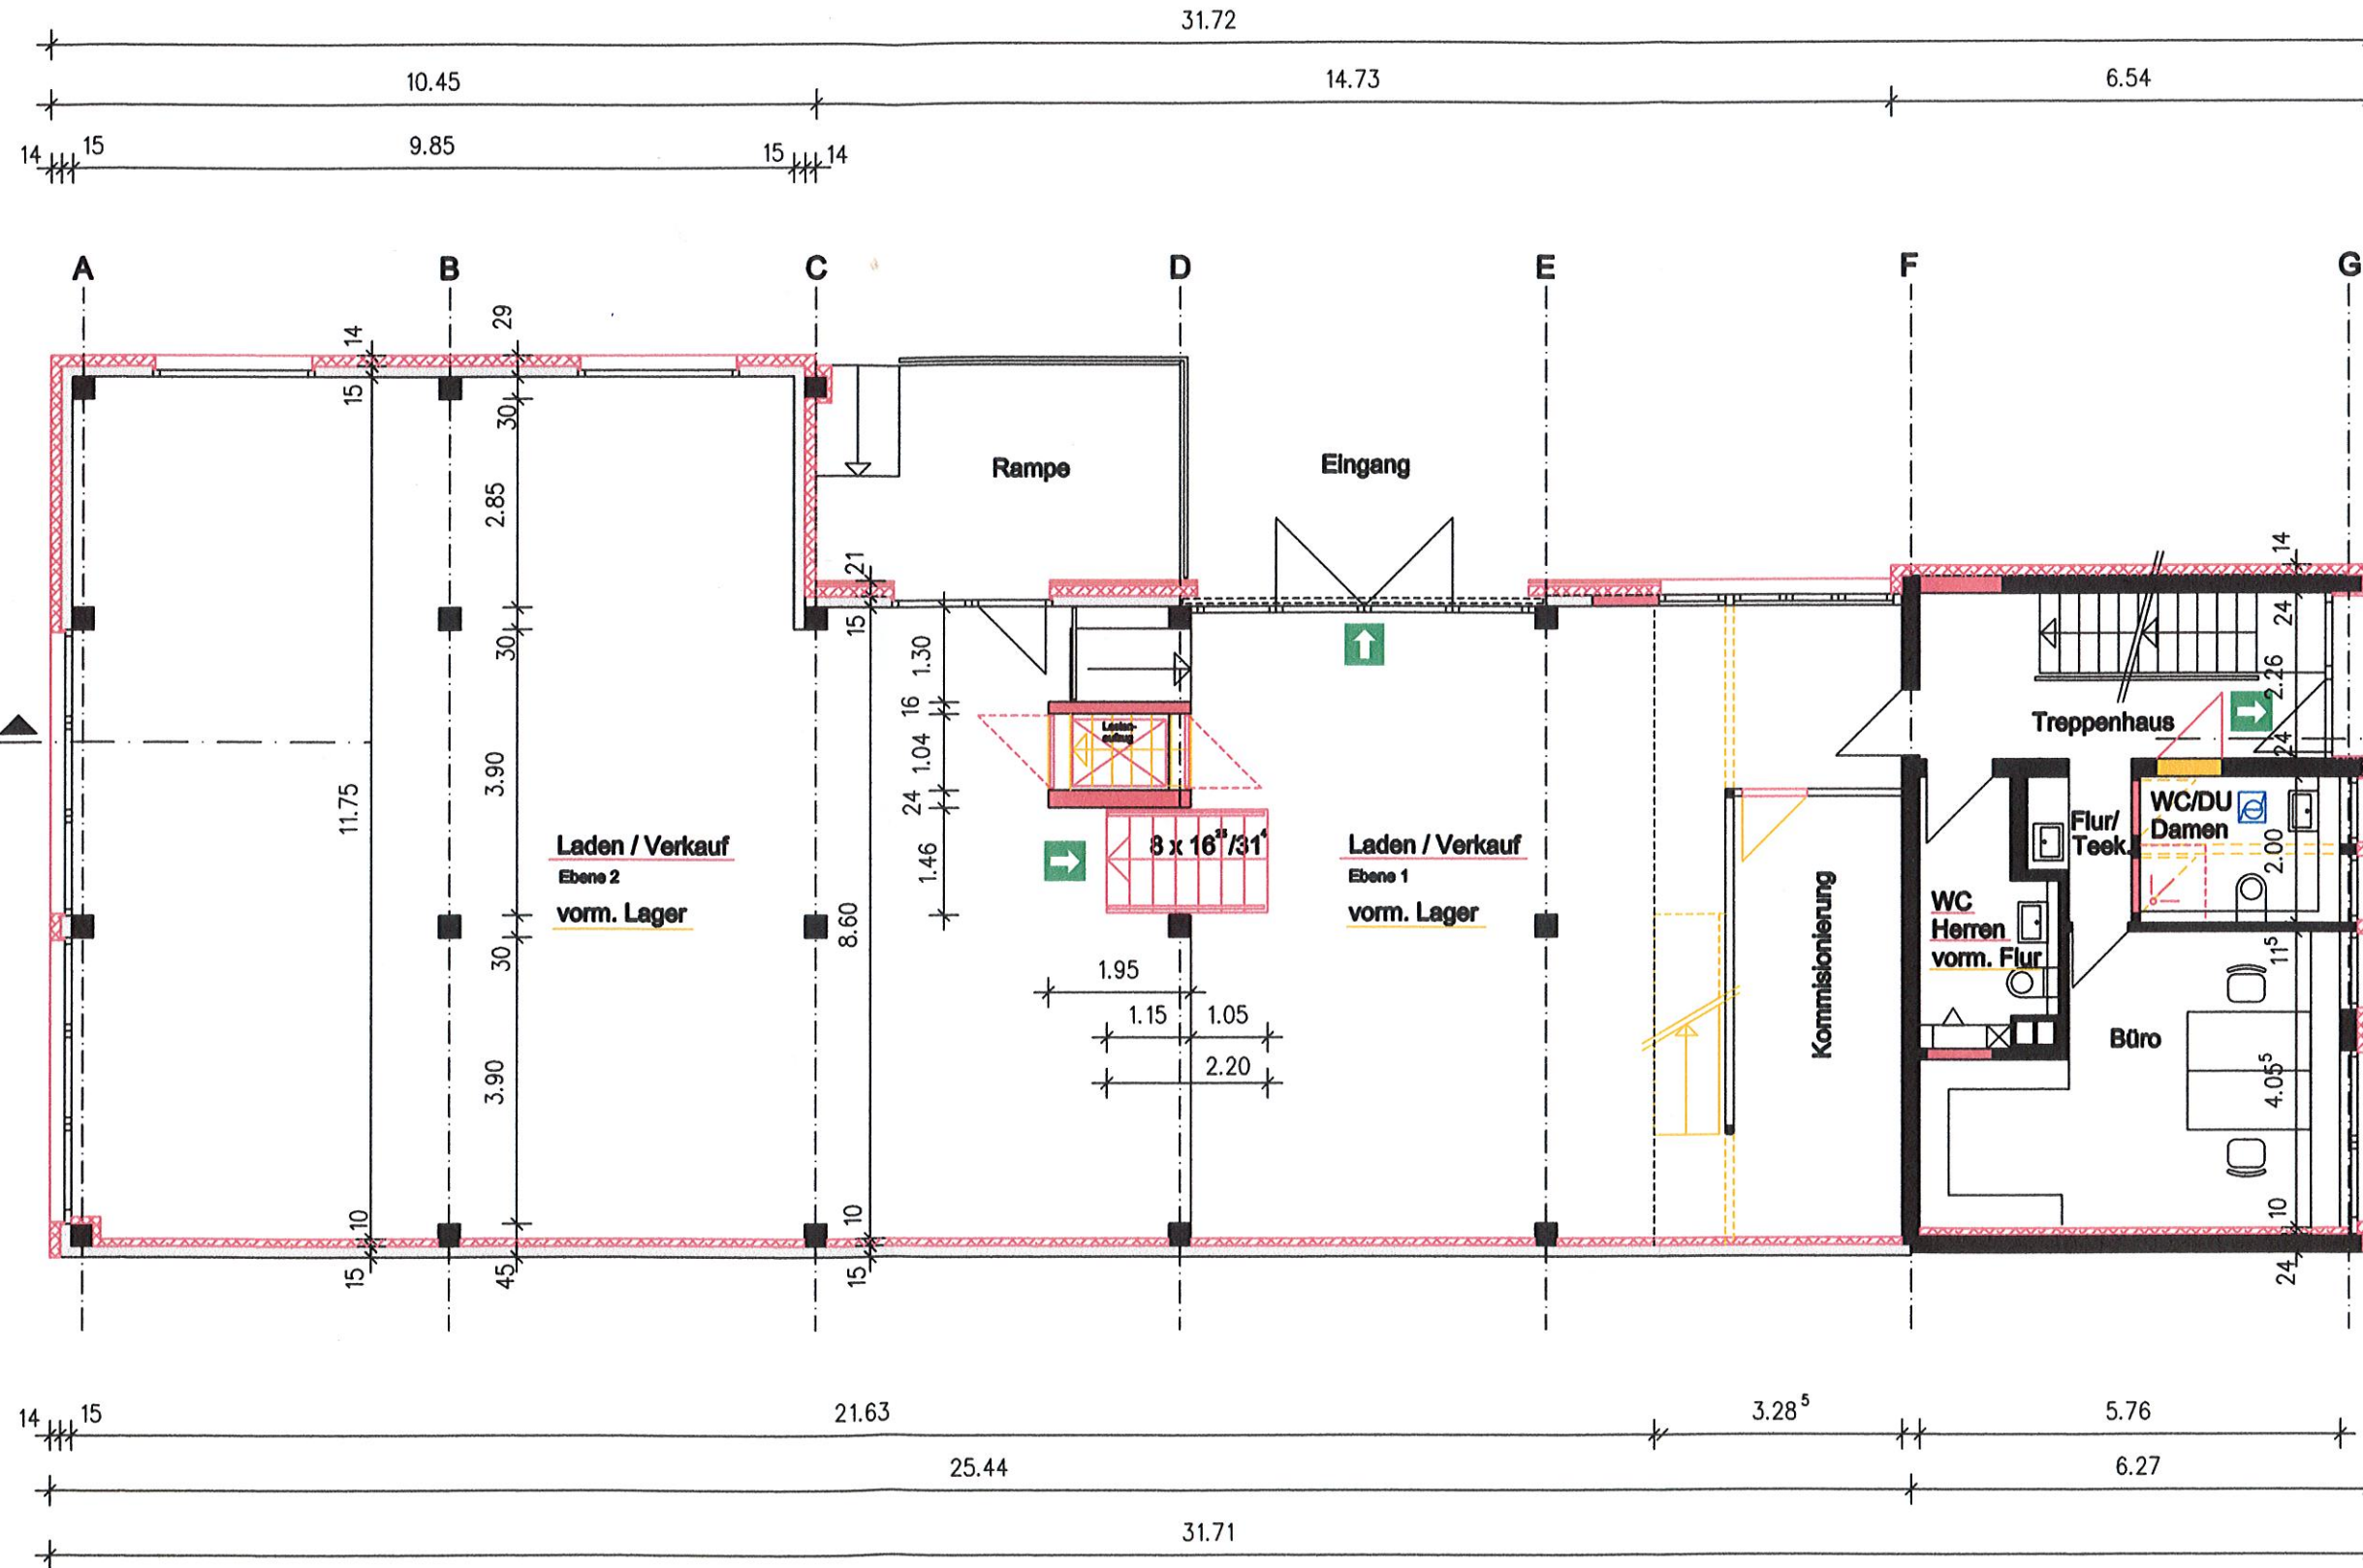

### Baugesuch

Bauvorhaben:  
 Umnutzung eines best. Büro- und Lagergebäudes in ein Bürogebäude mit Ladenverkauf, Lagerräumen und Stellplätzen


Fist. Nr. 3753/1  
 Industriestraße 14  
 74369 Löchgau

### ERDGESCHOSS

M 1:100

- Wärmedämmung neu
- Bestand
- Wände neu
- Abbruch

Datum:  
 13.12.2013

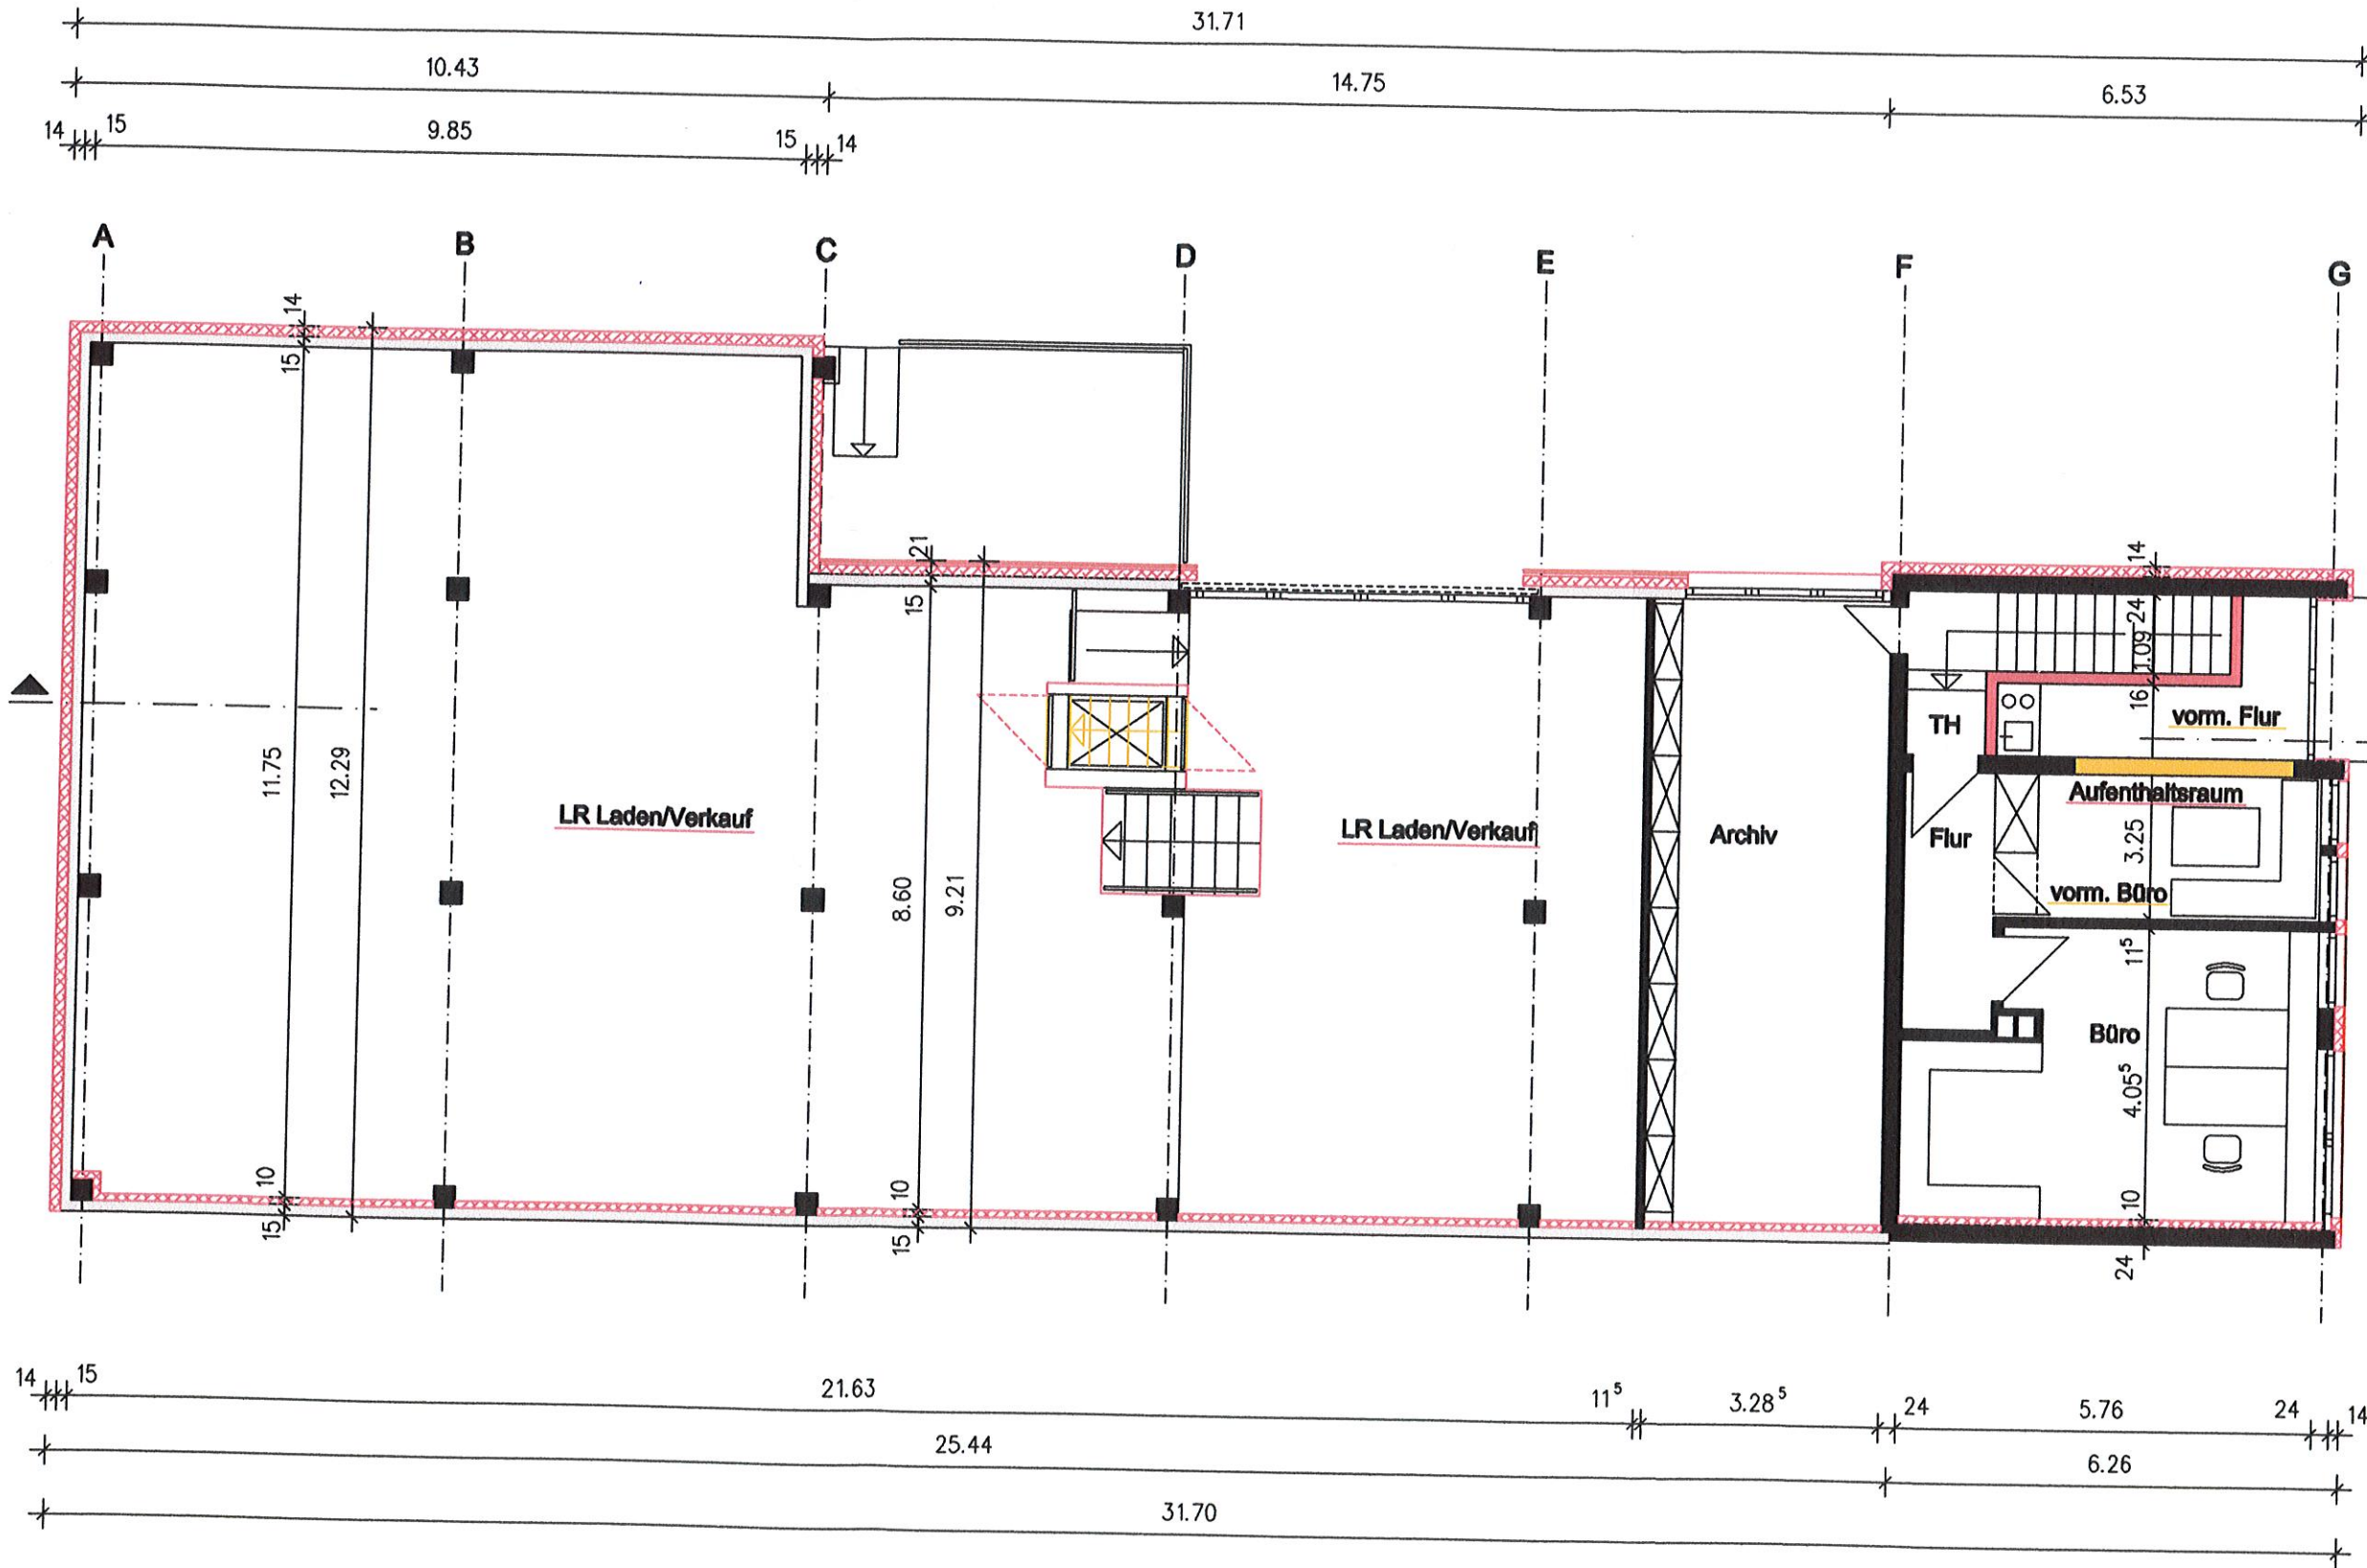

### Baugesuch

Bauvorhaben:  
 Umnutzung eines best. Büro- und Lagergebäudes in ein Bürogebäude mit Ladenverkauf Lagerräumen und Stellplätzen

Flst. Nr. 3753/1  
 Industriestraße 14  
 74369 Löchgau

### OBERGESCHOSS

M 1:100

- Wärmedämmung neu
- Bestand
- Wände neu
- Abbruch

Datum:  
 12.12.2013