

Fürstenstraße 3

**Mietfläche brutto**  
~ 216,75 m<sup>2</sup>

Verkaufsfläche	196,84 m <sup>2</sup>
Sonstige Flächen	19,91 m <sup>2</sup>
<b>216,75 m<sup>2</sup></b>	


Hinweis:  
im Bereich vorhandener Möbel wurden im Mittel 7cm zu den gemessenen Längen addiert, nach Demontage ist das Aufmass gegebenenfalls zu korrigieren !

BETREIBER / MIETER:	
PROJEKT:	
PLANNUMMER:	MASSTAB: 1:100
BLATTFORMAT: DIN A3	INDEX:
	DATUM: 23.05.2013
Erdgeschoss	Aufmass

*Handwritten signature*

Fluchtweg  
prüfen!

1  
IOSS

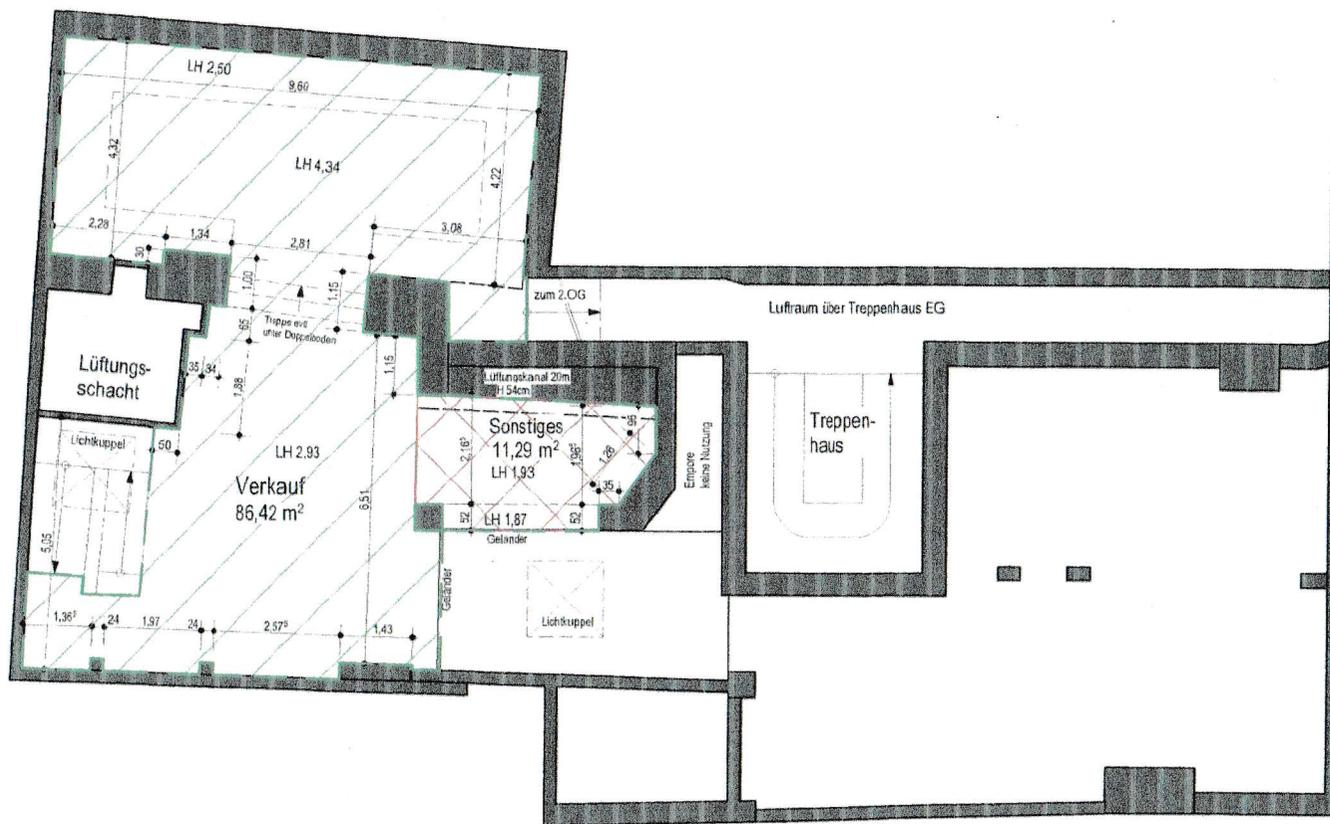

**Mietfläche brutto**  
~97,71 m<sup>2</sup>

Verkaufsfläche  
Sonstige Flächen 1.OG

86,42 m<sup>2</sup>

11,29 m<sup>2</sup>

97,71 m<sup>2</sup> zzgl. 24,71 m<sup>2</sup> 2.OG

Hinweis:  
im Bereich vorhandener Möbel  
wurden im Mittel 7cm zu den  
gemessenen Längen addiert.  
nach Demontage ist das Aufmass  
gegebenenfalls zu korrigieren!

BETREIBER / MIETER:

DATUM UNTERSCHRIEBT


PROJEKT:  
PLANNUMMER:  
BLATTFORMAT: DIN A3

MASSTAB: 1:100  
INDEX:  
DATUM: 23.05.2013

Obergeschoss

Aufmass

*Handwritten signature*

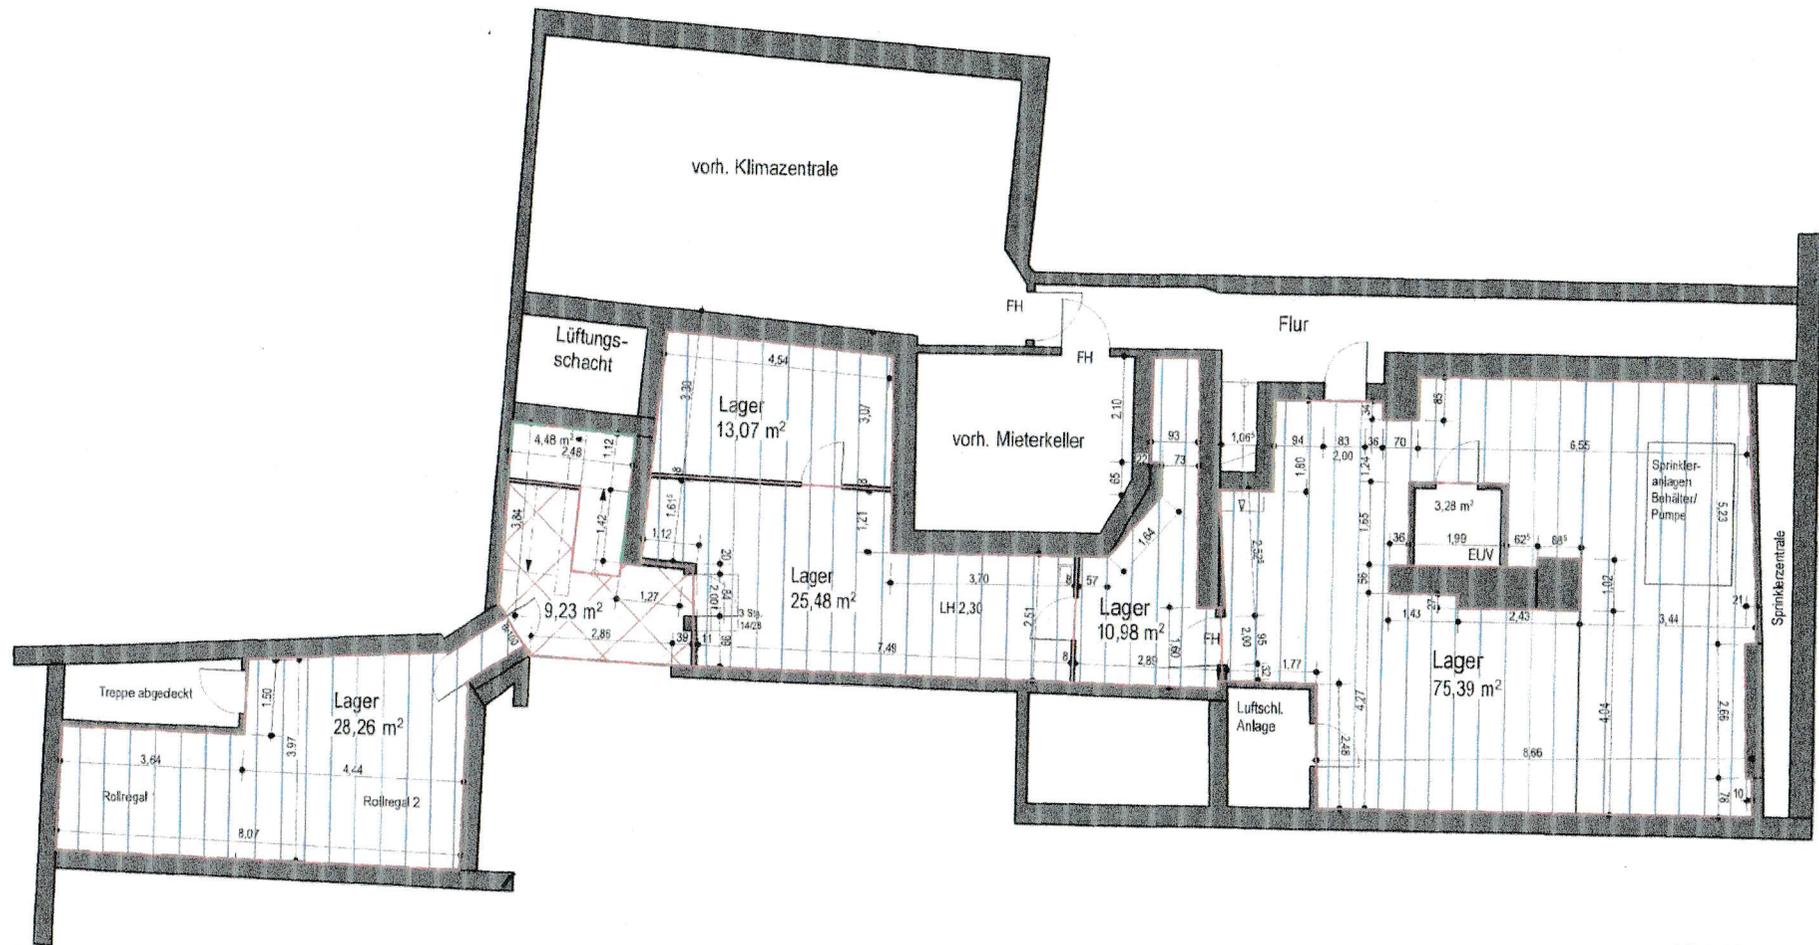

Fürstenstraße 3

**Mietfläche brutto**  
~ 166,90 m<sup>2</sup>

Lagerfläche	153,18 m <sup>2</sup>
Sonstige Flächen	9,23 m <sup>2</sup>
<b>Summe</b>	<b>162,41 m<sup>2</sup></b>

**Hinweis:**  
im Bereich vorhandener Möbel wurden im Mittel 7cm zu den gemessenen Längen addiert. nach Demontage ist das Aufmass gegebenenfalls zu korrigieren !

RETRAIER / MIETER:		DATUM, UNTERSCHRIFT:	
PROJEKT:		MASSSTAB:	1:100
PLANNUMMER:		INDEX:	
BLATTFORMAT:	DIN A3	DATUM:	23.05.2013
<b>Kellergeschoss</b>		<b>Aufmass</b>	

*[Handwritten signature]*