


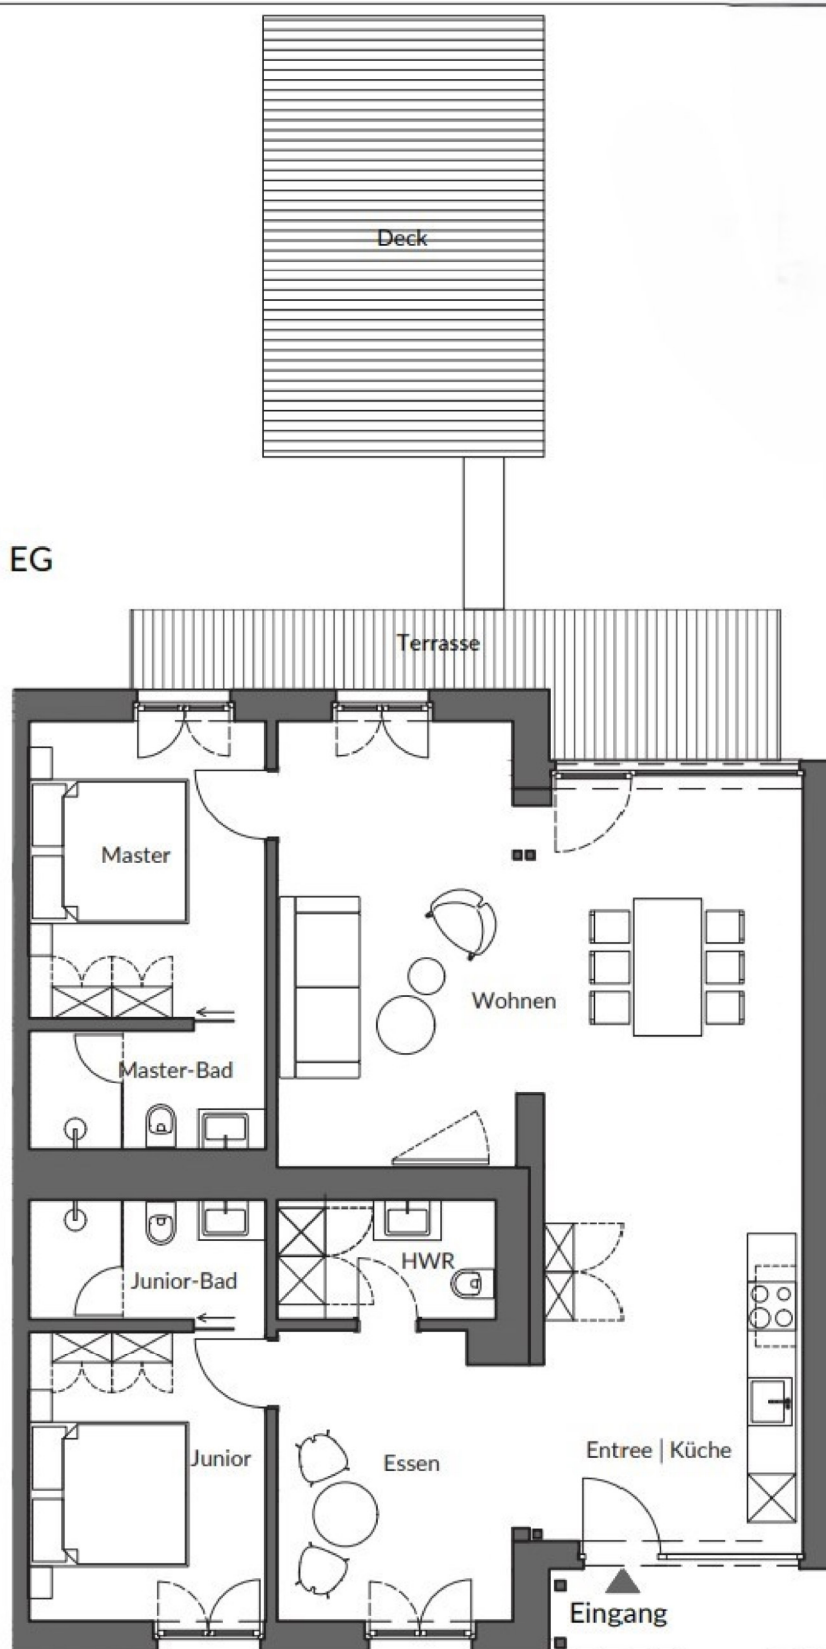

Raumname	Fläche
Entree/Küche	ca. 15,76 qm
Essen	ca. 11,21 qm
Wohnen	ca. 33,62 qm
HWR	ca. 4,96 qm
Master	ca. 11,13 qm
Master-Bad	ca. 4,78 qm
Junior-Bad	ca. 4,77 qm
Junior	ca. 10,86 qm
Terrasse (zu 50%)	ca. 5,30 qm
ca. 102,39 qm	

Deck (zu 50%)	ca. 9,63 qm
Deck II (zu 50%)	ca. 5,00 qm
ca. 14,63 qm	