

WOHNUNG 2, Erdgeschoss H34


Wohnfläche 44,66 m²

2-Zimmer-Wohnung mit Garten

Barrierefrei

Schlafzimmer | Wohnzimmer | Küche | Bad | Abstellraum

TG-Stellplatz | Kellerabteil | Aufzug

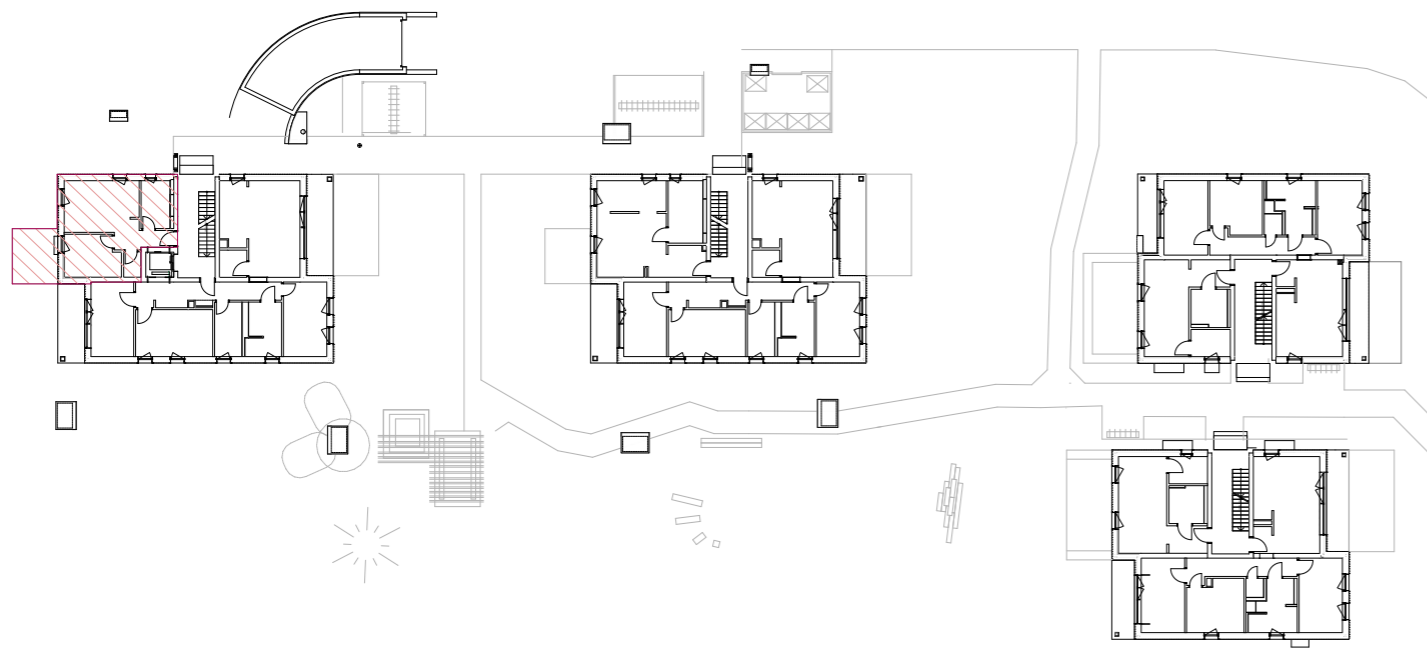

Lageplan | M 1:500

