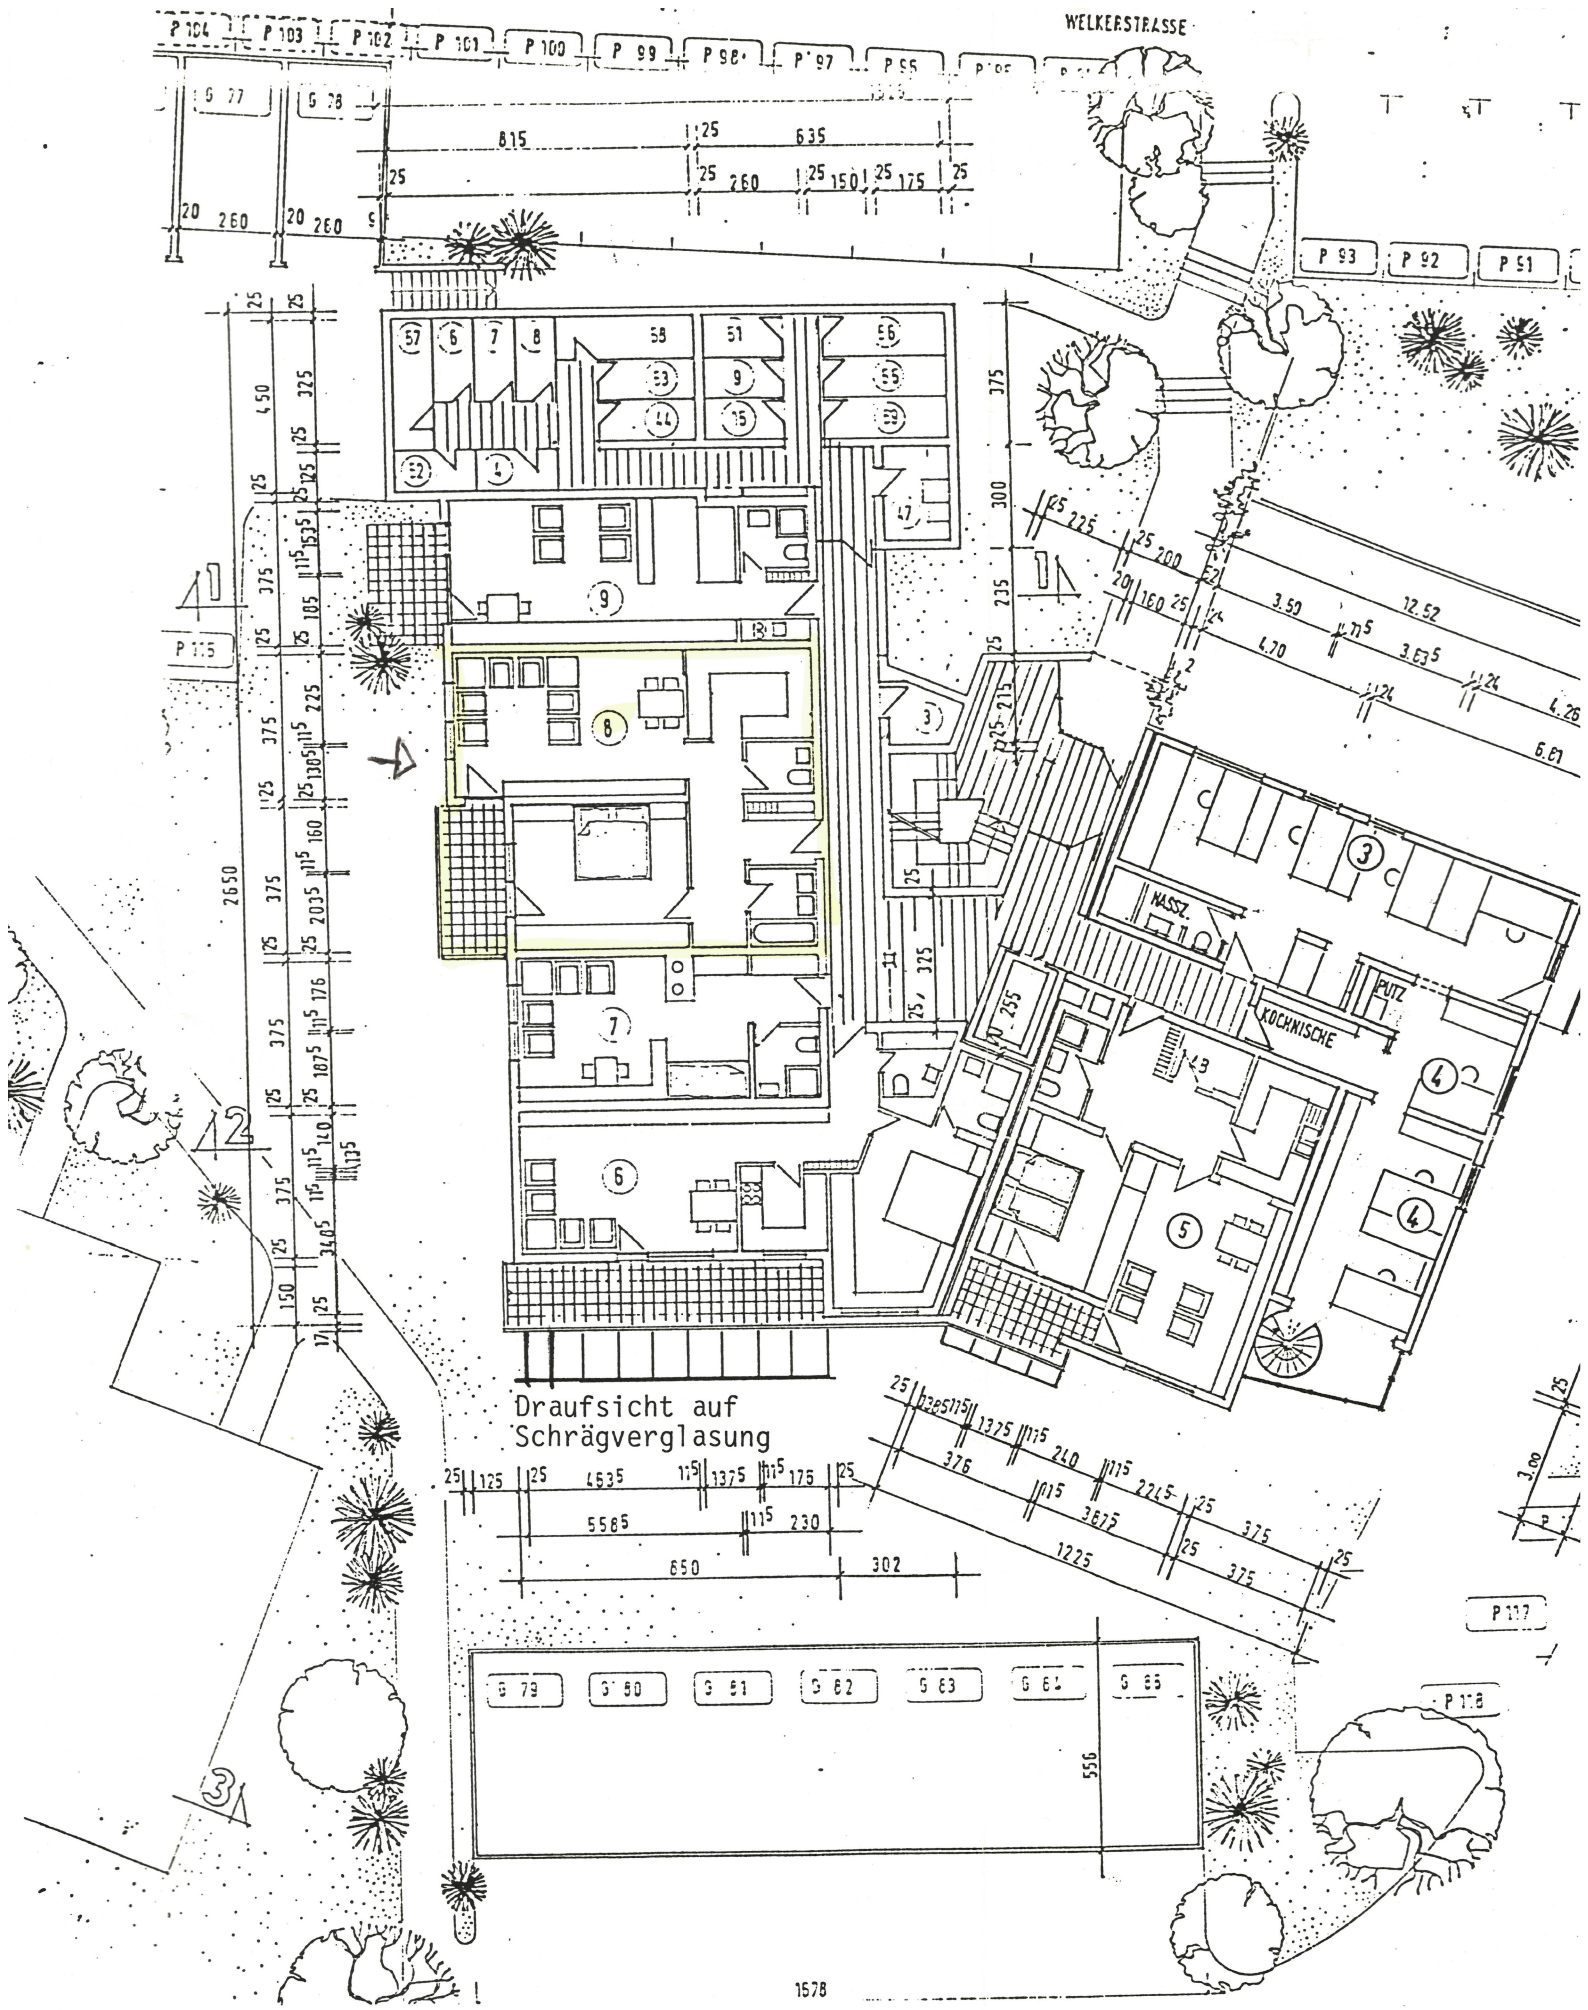
WELKERSTRASSE
Draufsicht auf
Schrägverglasung
KÜCHNISCHE
NASSZ.
PUTZ