


Anlage 1


③

② Lücker

① Vetter

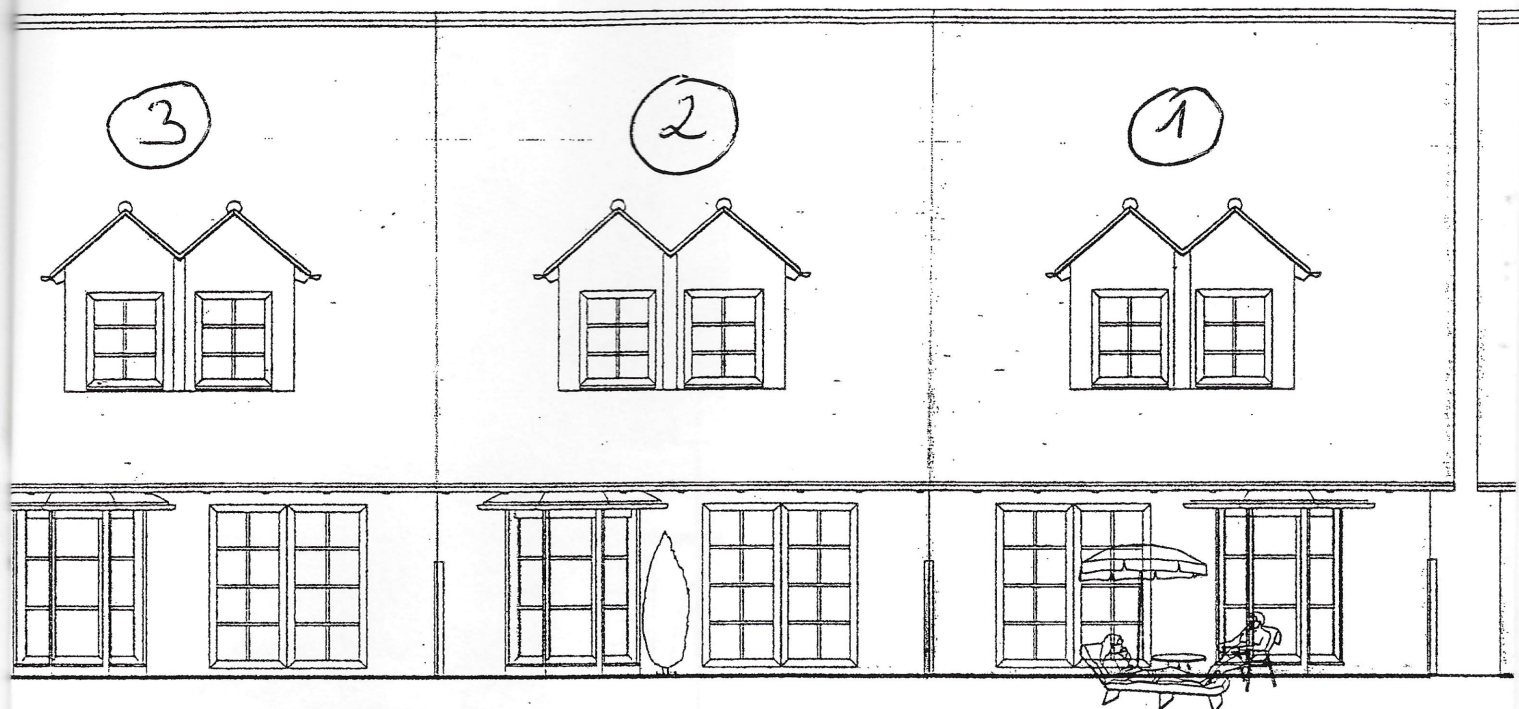

Ansicht von Westen

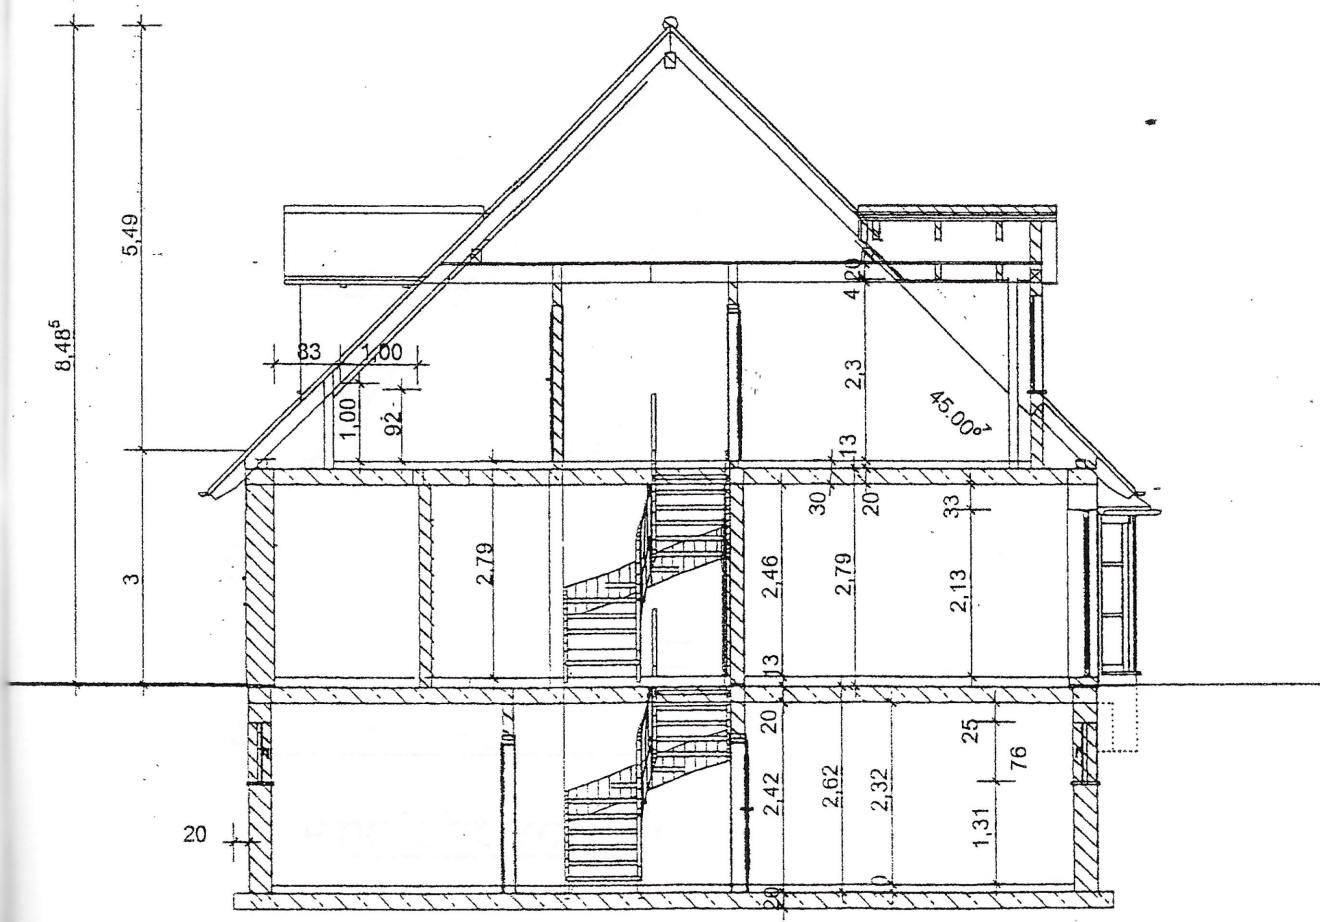

Schnitt