
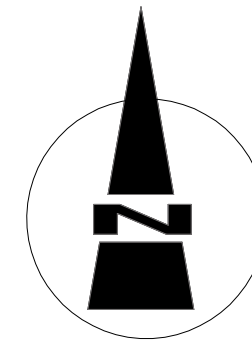


# Lageplan

# M 1:500

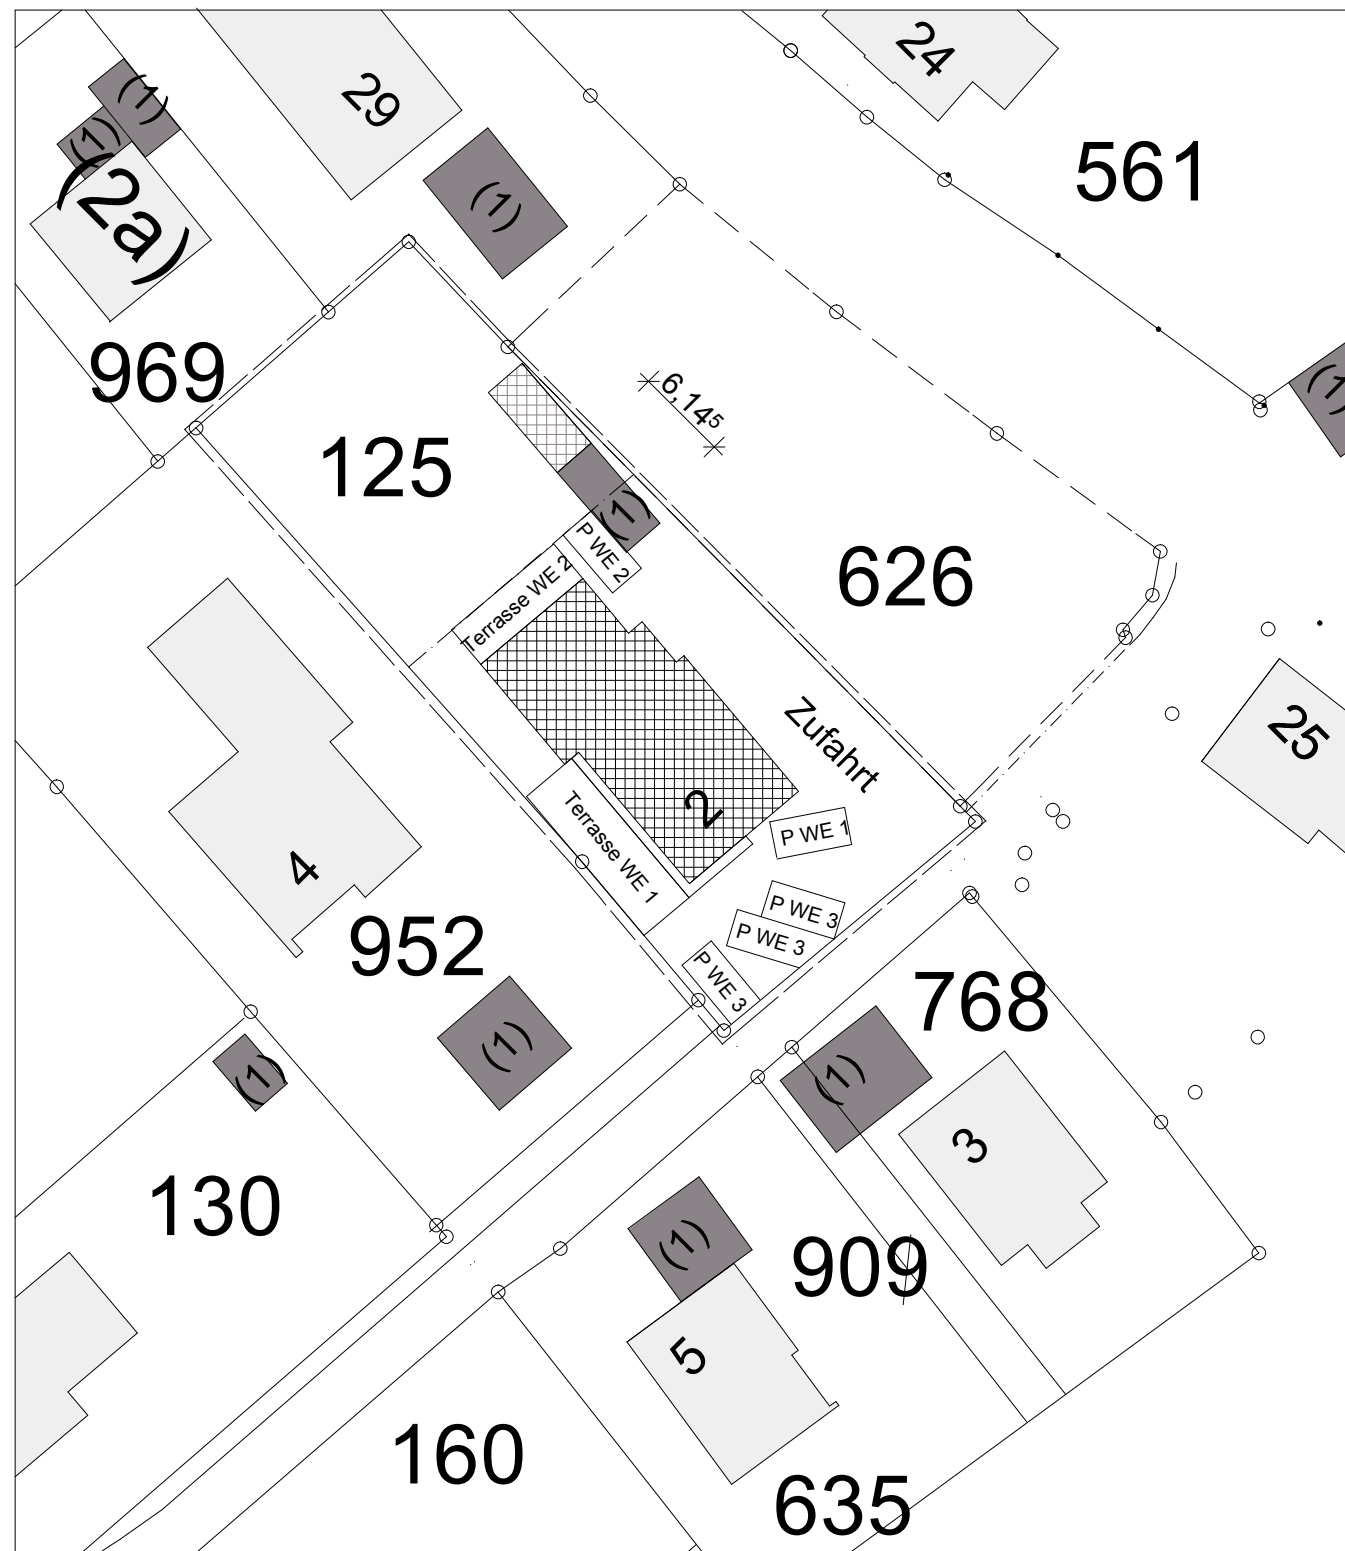

Bauvorhaben :  
Grundstücksteilung  
Steinweg 2, 57271 Hilchenbach  
Gemarkung Müsen  
Flur 14, Flurstück 125

Bauherr : Erbgemeinschaft  
Steinweg 2, 57271 Hilchenbach

Architekt: Dipl. Ing.  
Sibylle Kahlhöfer  
An der Höh 7  
57271 Hilchenbach  
Tel.: 02733/51605, Fax: 51436  
email: s.kahlhoefer@freenet.de

Datum:  
05.04.2023

Lageplan

1