



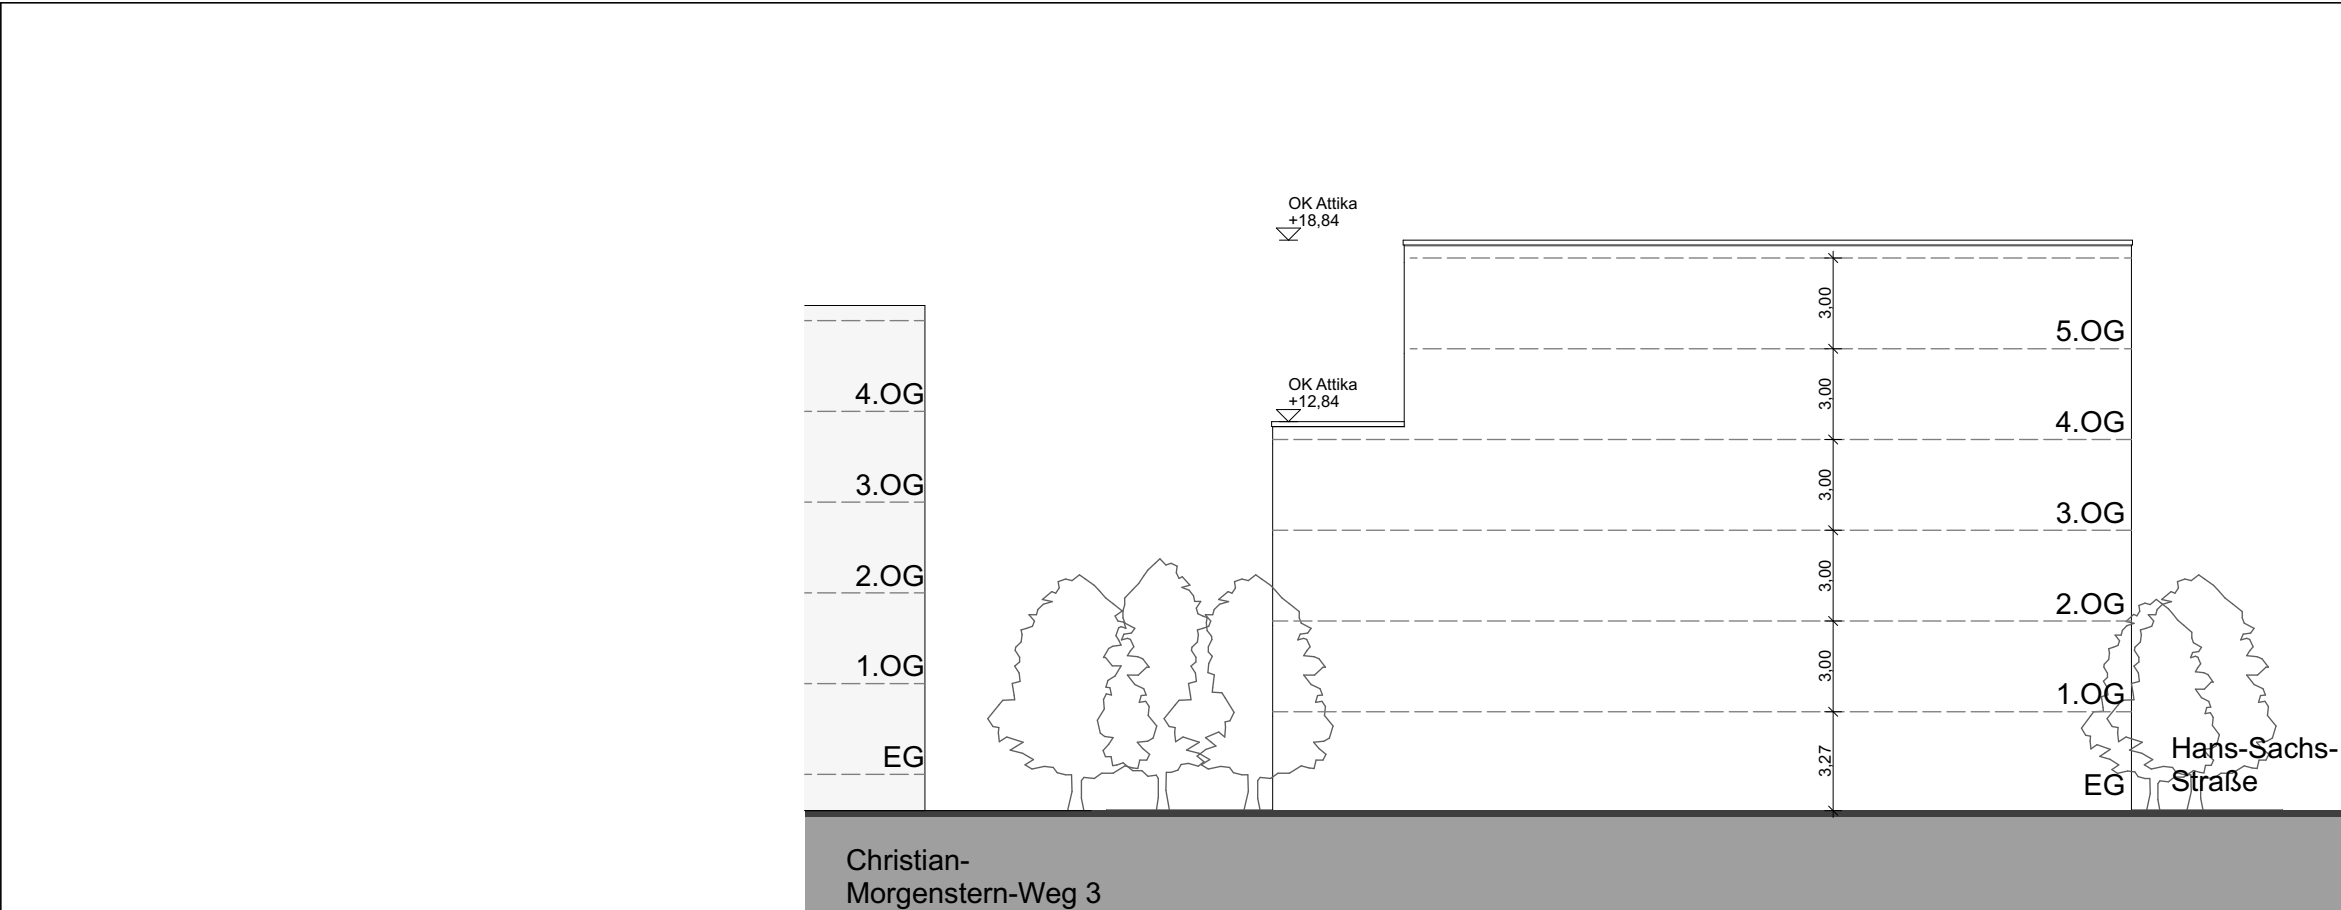

Ansicht Süd

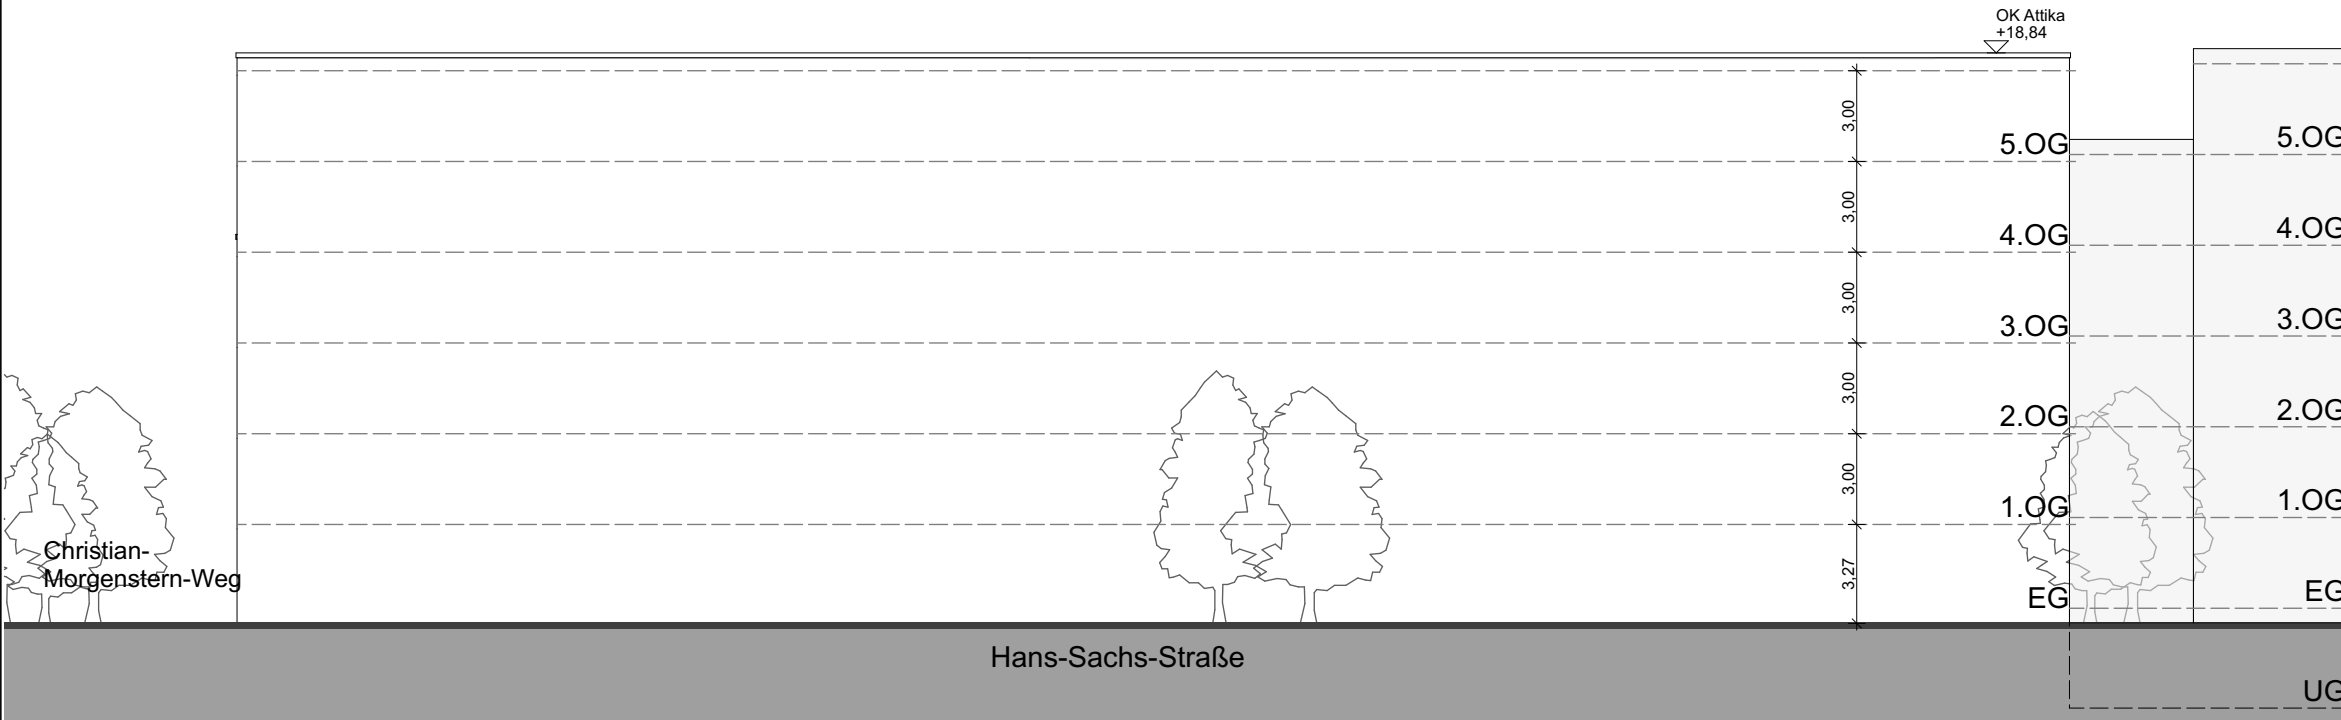

Ansicht Ost

INDEX	DATUM	GEZ.	ÄNDERUNGEN
DATUM BAUHERR		DATUM ARCHITEKT	
PLANKENNUNG BASISPLAN (INDEX)		DATUM BASISPLAN (INDEX)	
N 			
PROJEKT	Neubau eines Pflegeheims Hans-Sachs-Strasse 6-10 06126 Halle (Saale)		
BAUHERR	Advanced Vermögen 3 GmbH Jakob-Groß-Straße 71, 63879 Weibersbrunn Tel: +49 170 49 31 078 schreck.c@t-online.de		
ARCHITEKT	Dipl.-Ing. Architekt Yuefeng Yu ibauge GmbH Am Wildzaun 30, 64546 Mörfelden-Walldorf Tel: +49 159 018 056 23 www.ibauge.de		
PROJEKT NR. 2201		LEISTUNGSPHASE Bauantrag	
MASSSTAB 1:250		BLATTGRÖSSE DIN A3	
GEZEICHNET	DATUM	GEPRÜFT	DATUM
HÖHENKOTEN ± 0.00/NN ± 0.00 = + xx,xx m ü. NHN			
PLANBEZEICHNUNG Ansichten Ost, Süd - schematisch			
V:\Bauantrag\2000_Projekte\2201_Hans-Sachs-Strasse-6-10_Halle_Saale\04_Planung\02_LP2\01_Arbeitsdateien\2022-01-26_2201_Hans-Sachs-Strasse.pln			
0 Proj.-Nr.	1 Planer	2 LPH	3 Planinhalt
4 Ort	5 Bauteil	6 Blatt-Nr.	7 Index
- - - A R 4 A N S 0 - 0 0 0			