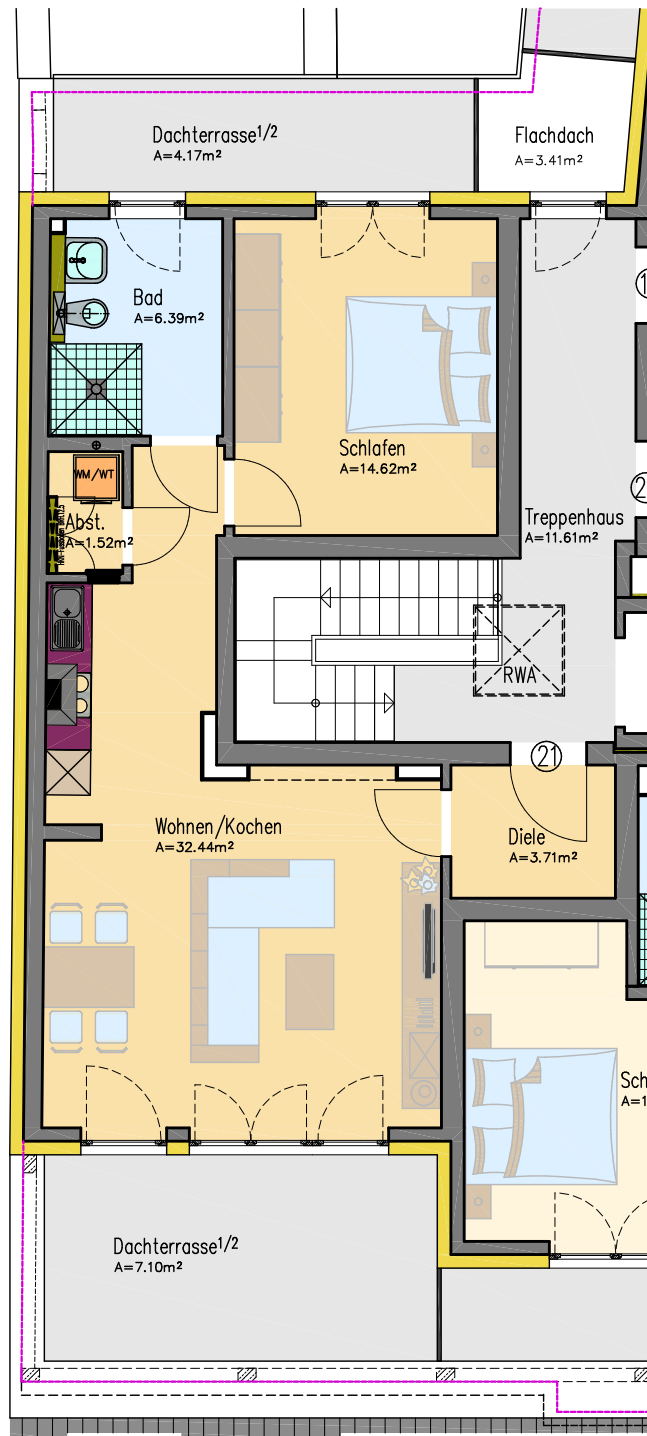


Wohnfläche Wohnung 21: 69.95m²

Wohnung 21
Staffel/Dachgeschoss
M.1:100

plan2.0

Objektplanung – Architektur
Projektierung – Tragwerkplanung

in Kooperation
BUSSEMAS ARCHITEKTEN
Lage

Plan2.0 GmbH
Hathumarstr. 16 – 33098 Paderborn
Tel.: 05251/6997860 – Fax: 6997858
Mail: plan@plan20.eu

Kilian-Karlstraße / Paderborn
Projekt 20: UMB Karlstraße
Plan : V_Ausf_B141220DG_V6
Paderborn, 31.10.2024