



Amt für Digitalisierung, Breitband und Vermessung
Memmingen

Bismarckstraße 1
87700 Memmingen


Auszug aus dem Liegenschaftskataster

Flurkarte 1 : 2000

Erstellt am 18.10.2022 - *ONLINE* -

Flurstück: 10186/4
Gemarkung: Amendingen

Gemeinde: Stadt Memmingen
Landkreis: Kreisfreie Stadt
Bezirk: Schwaben

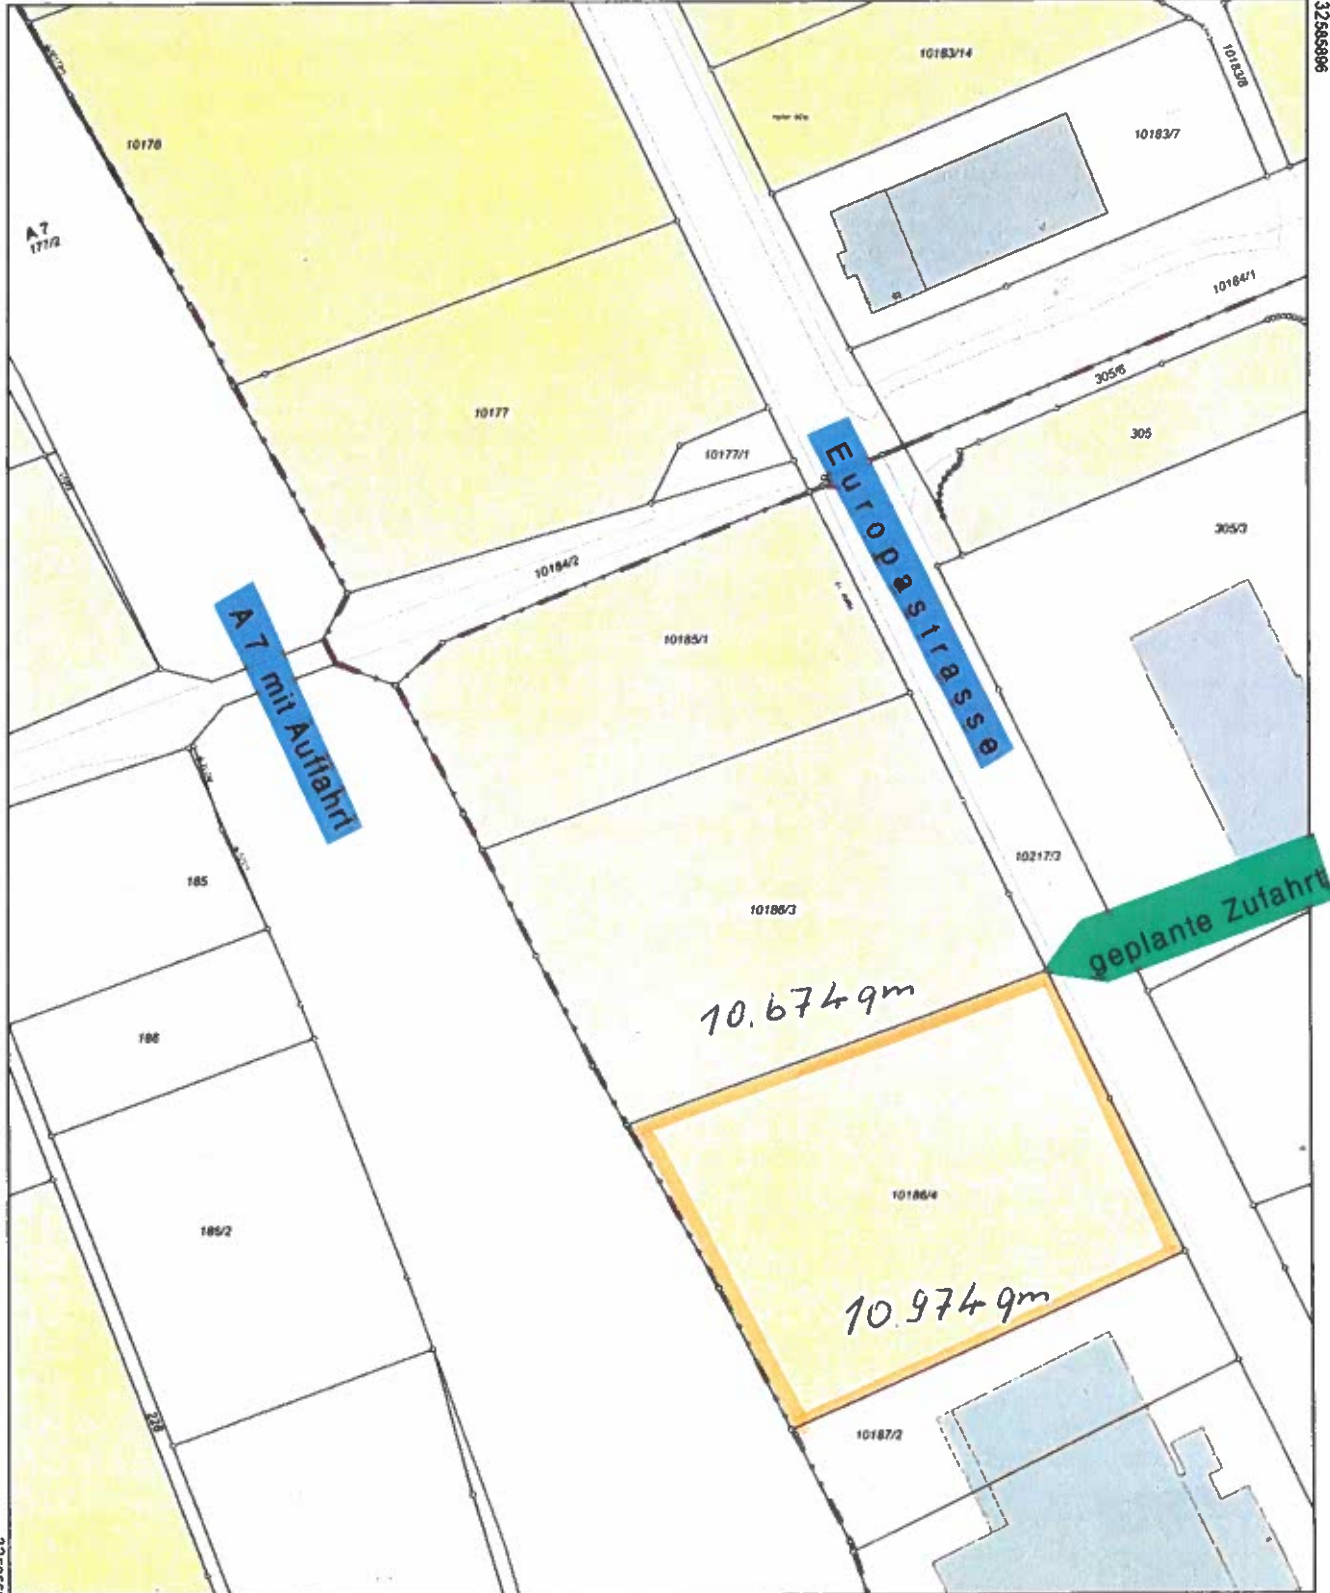

5317137
32585536

Maßstab 1:2000  Meter

Vervielfältigung nur in analoger Form für den eigenen Gebrauch.
Zur Maßentnahme nur bedingt geeignet.