


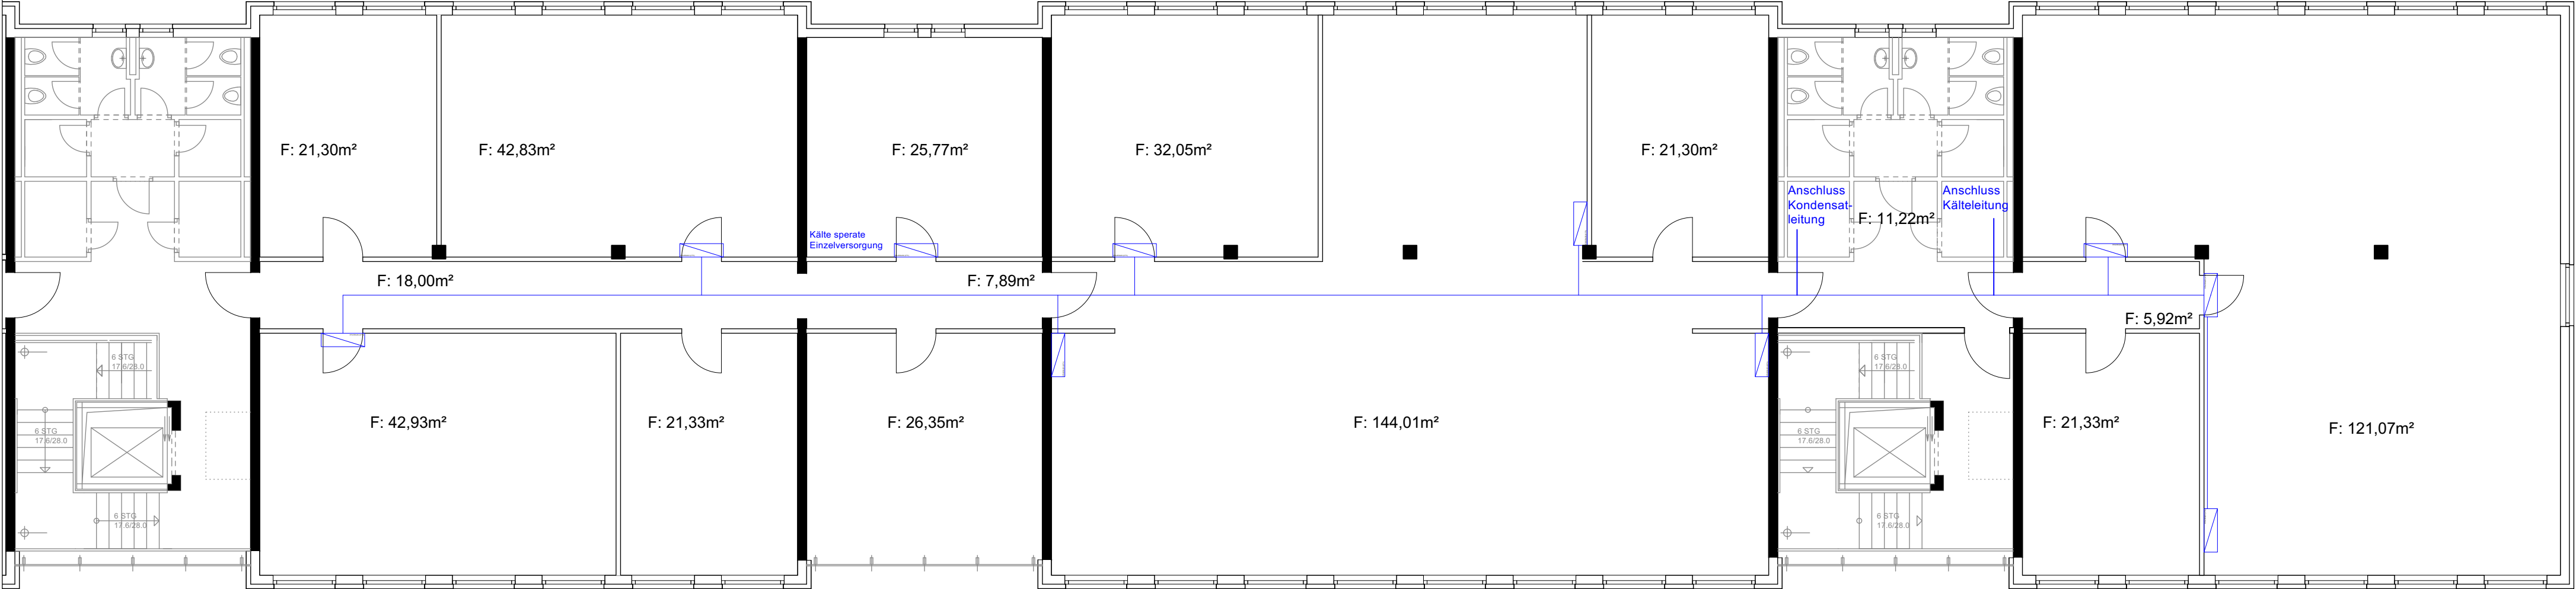

ÄNDERUNG		GEZ.	DATUM	INDEX
PLANBEZEICHNUNG:				
3. Obergeschoss				
PROJEKT:				
Plaza I Korrad-Zuse-Straße 7-9 66115 SAARBRÜCKEN			15.09.2023	
BAUHERR:				
GIU GESELLSCHAFT FÜR INNOVATION UND UNTERNEHMENSFÖRDERUNG MBH & Co. FLÄCHENMANAGEMENT SAARBRÜCKEN KG NELL-BREUNING-ALLEE 6 D-66115 SAARBRÜCKEN				355