


Schützenstraße 12a

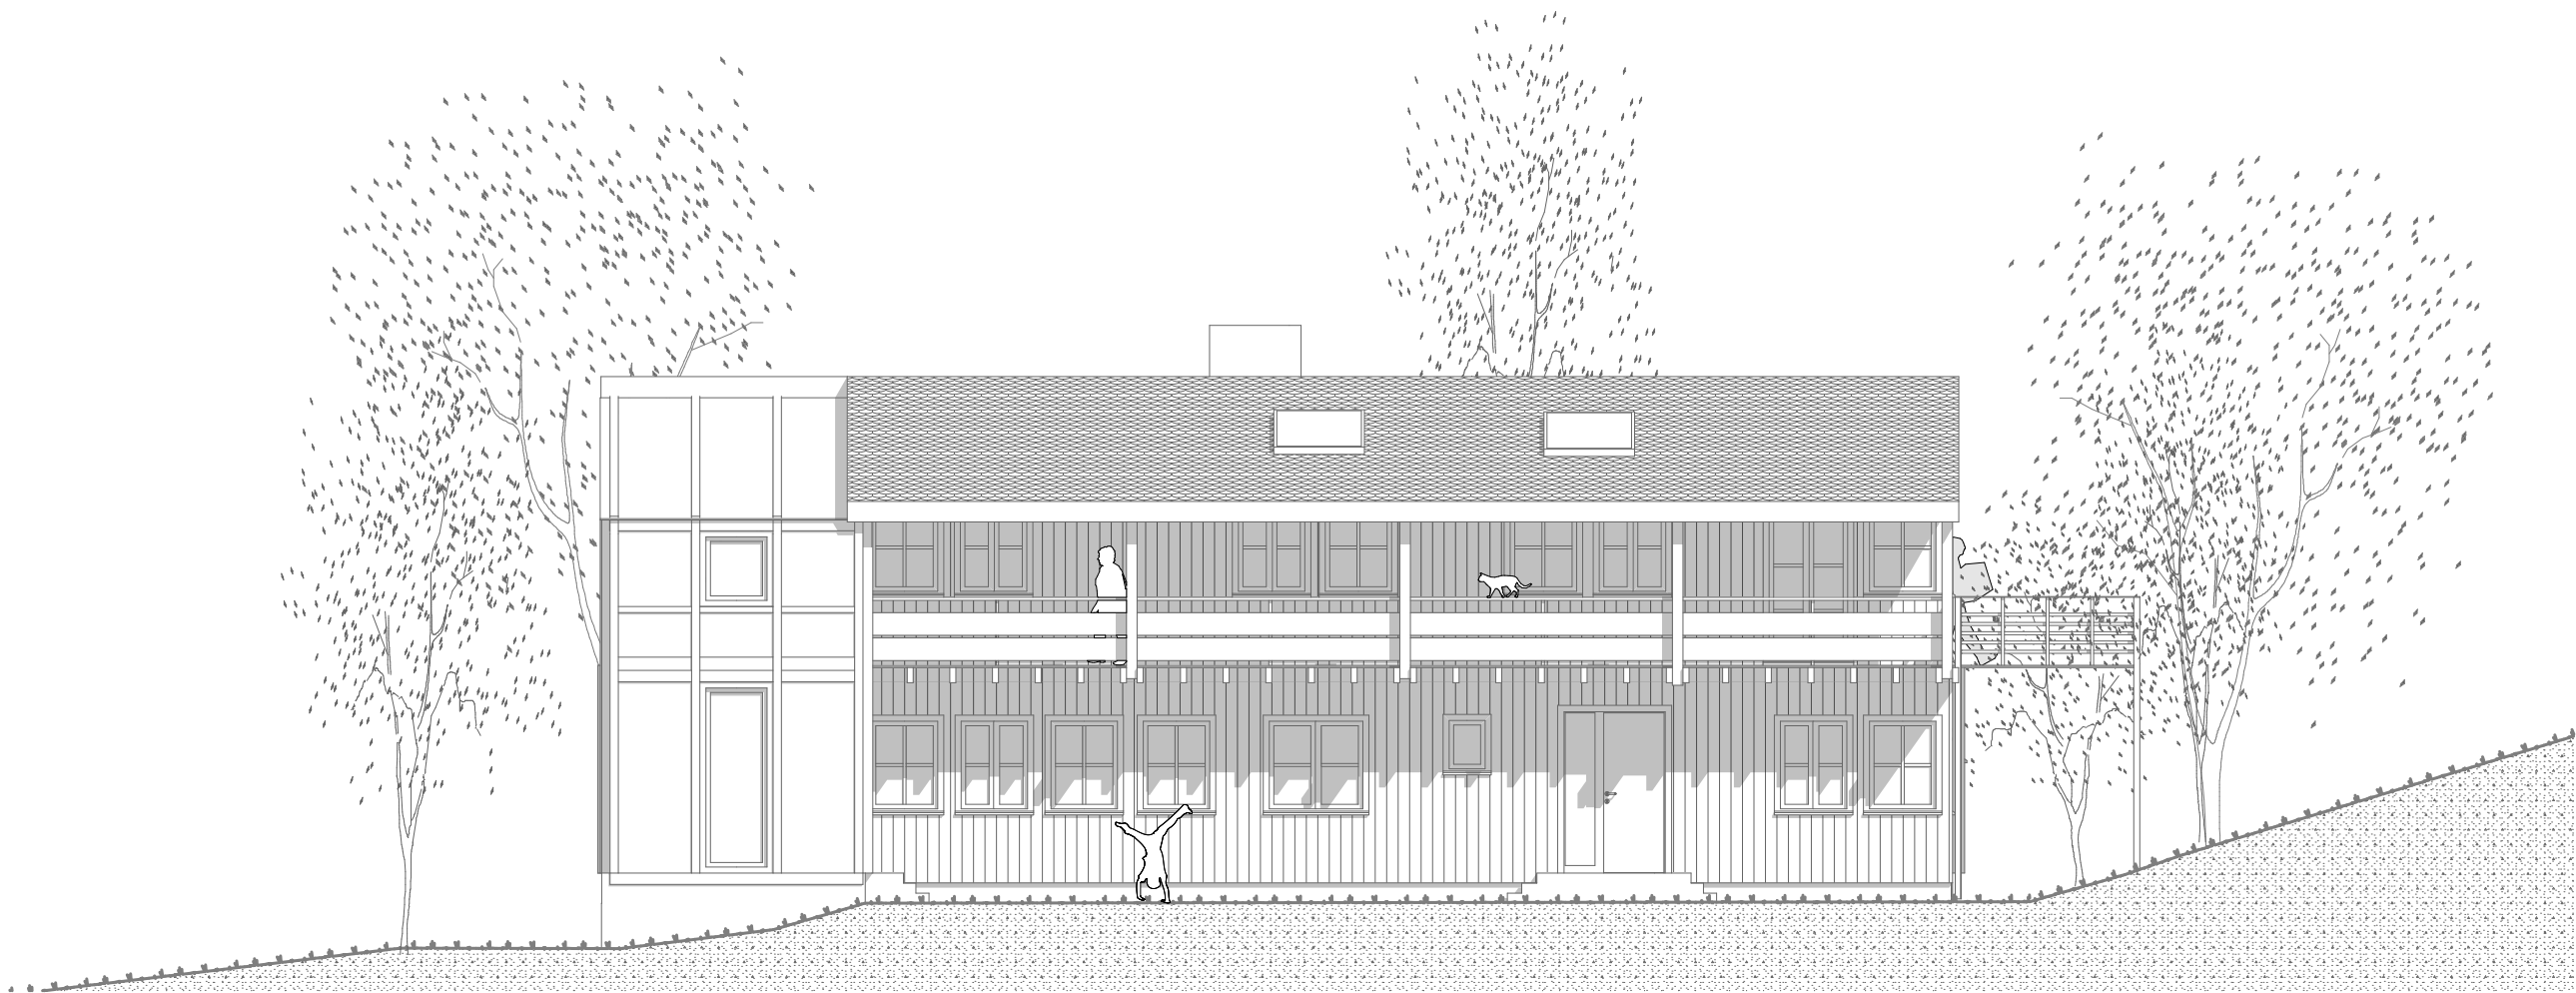

Ansicht

Bestandsaufnahme

18.04.25