

WHG A1.9

Haus A 4.OG

Maisonette (Ebene 1)


WF Ebene 1 94,59m²

DachT (62,96) 31,48m²

Ebene 2 96,37m²

Loggia (7,02) 3,51m²

Fläche 225,95m²

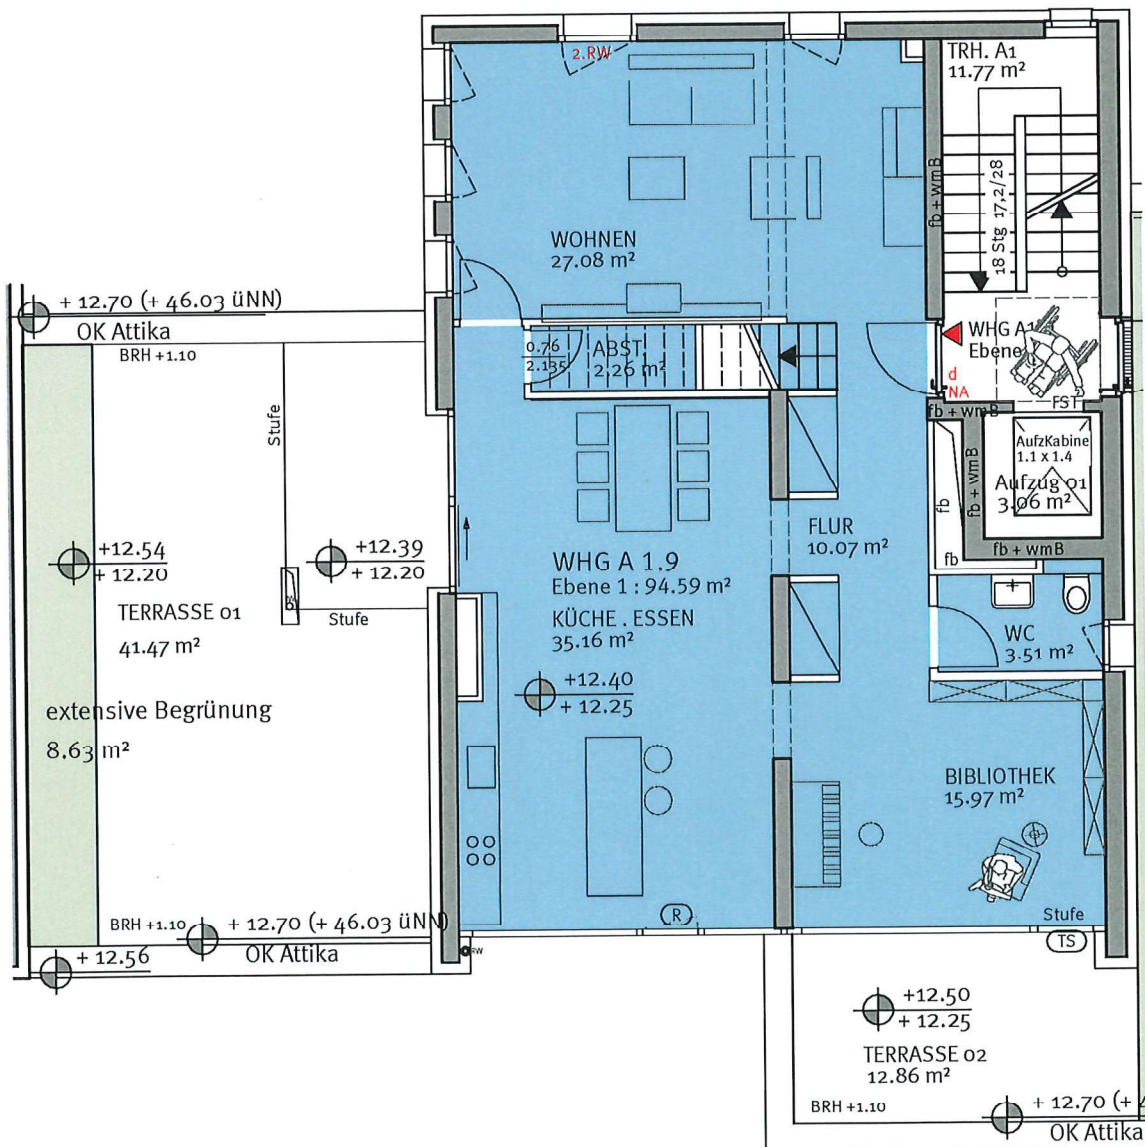


Balkone sind nur anteilig berechnet


Änderungen vorbehalten

Planstand 20.10.2023

1cm = 1m

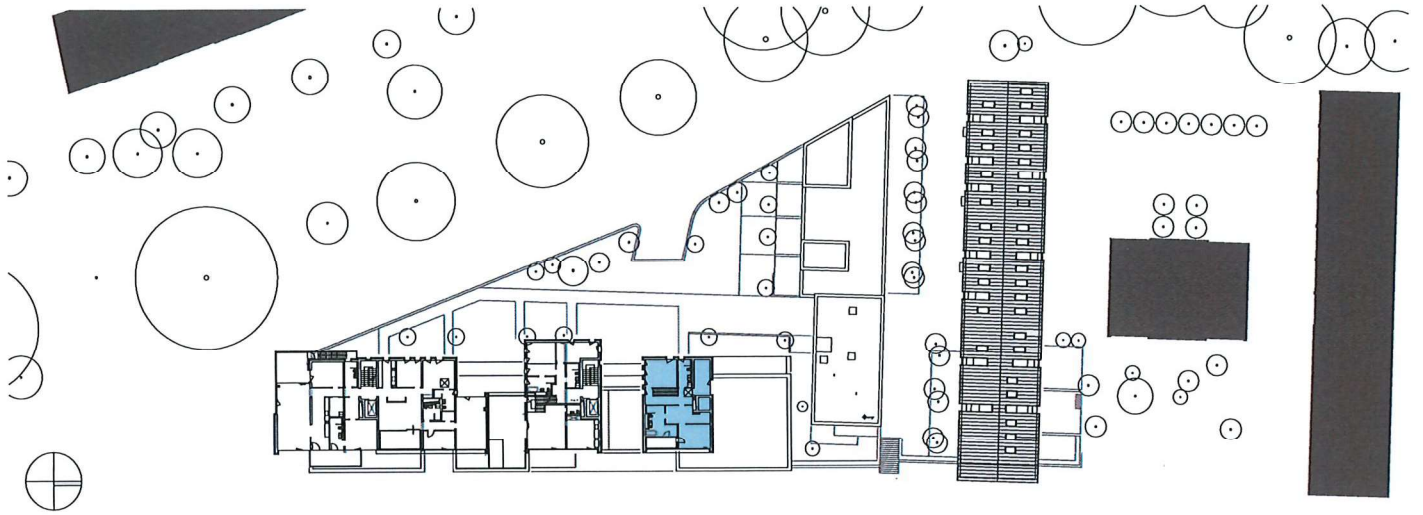

WHG A1.9
 Haus A 5.0G
 Maisonette (Ebene 2)

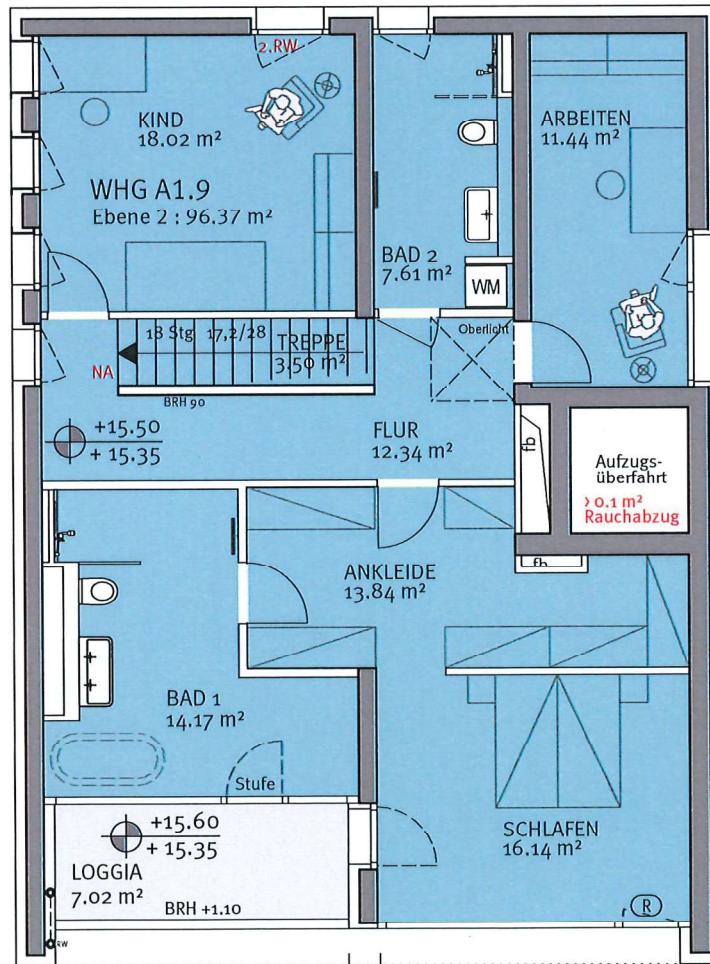

Planstand 20.10.2023 | Änderungen vorbehalten | Balkone sind nur anteilig berechnet