


3-Zimmer-Wohnung Waldkirch

1. OG

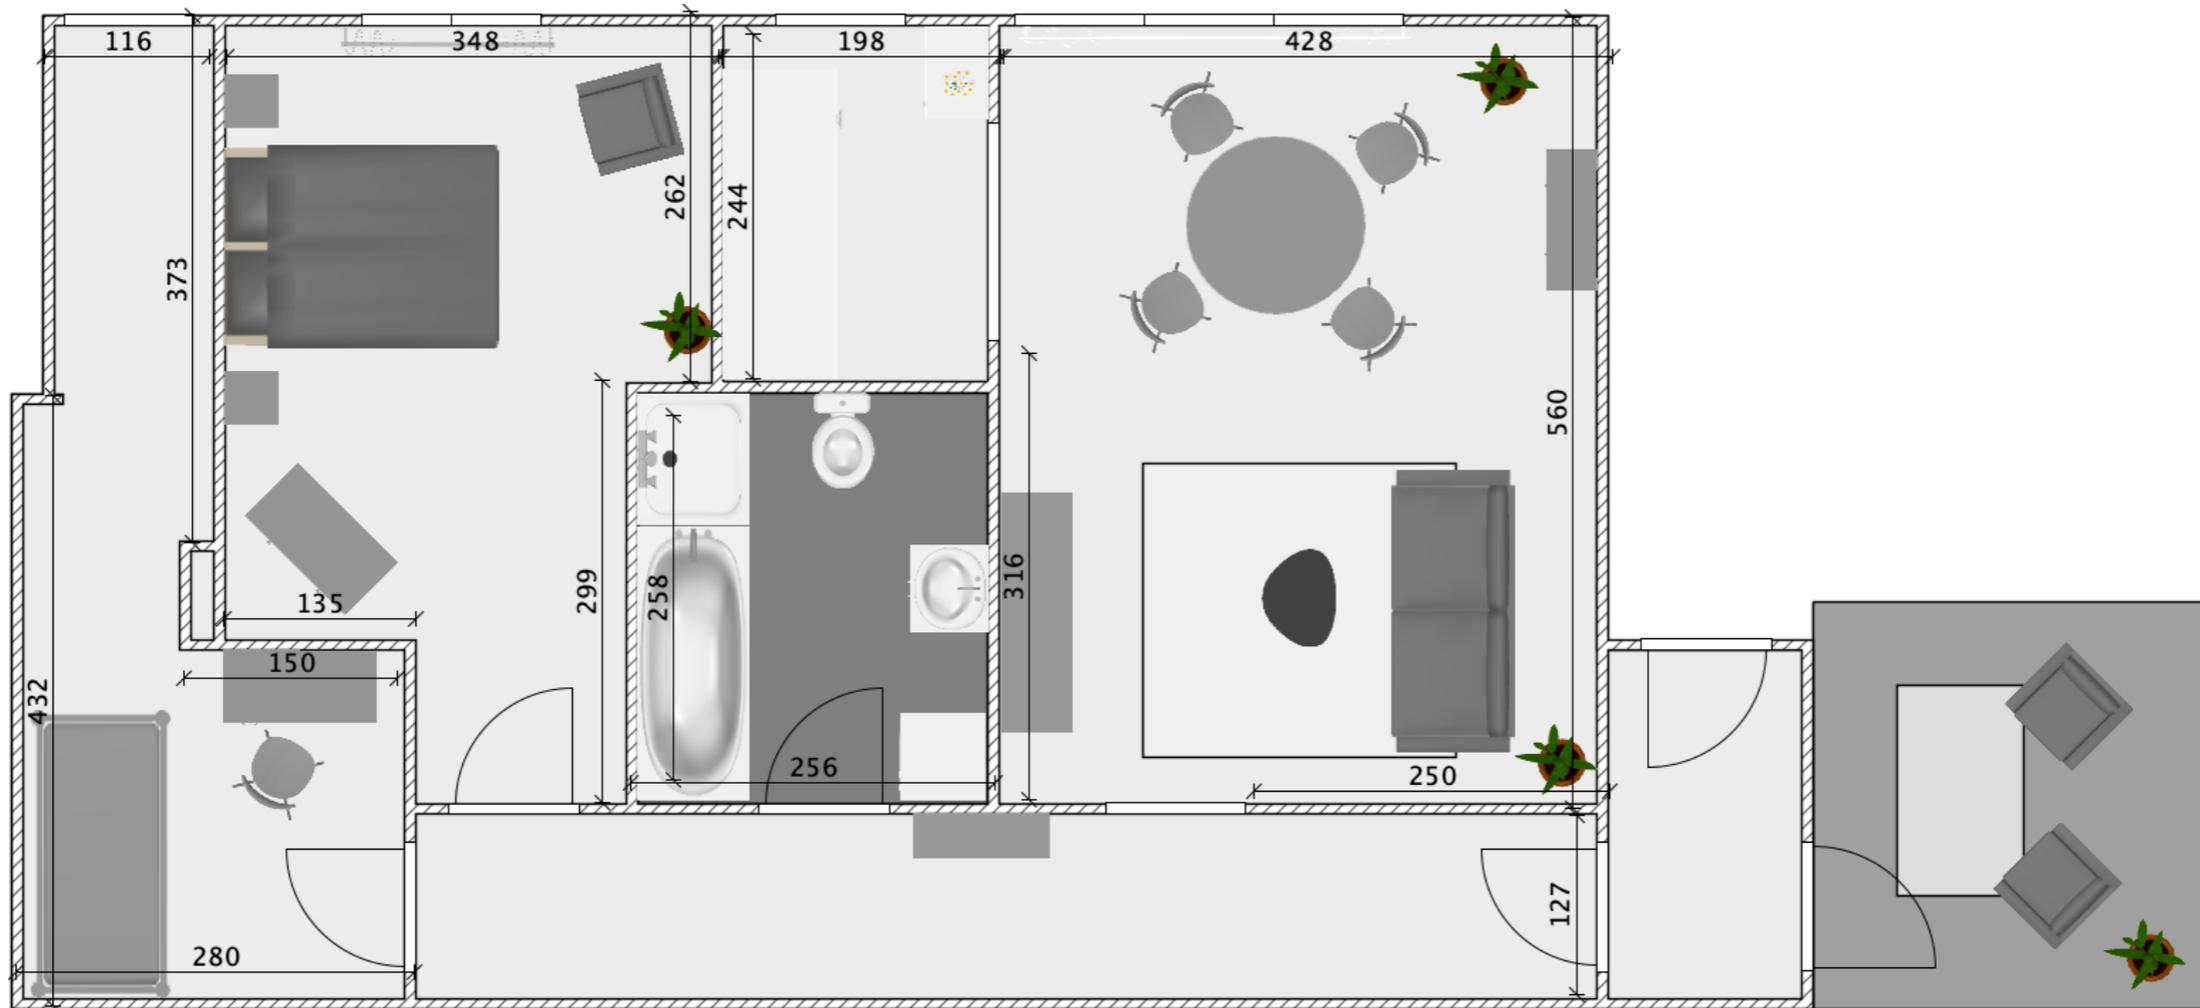

Der dargestellte Grundriss dient als Skizze. Alle Angaben sind ohne Gewähr und wurden am 06.07.24 mit dem Lasermessgerät ausgemessen.