



EG-Exispiel für Aufteilung der WE
 alle Wohnungen sind gleich

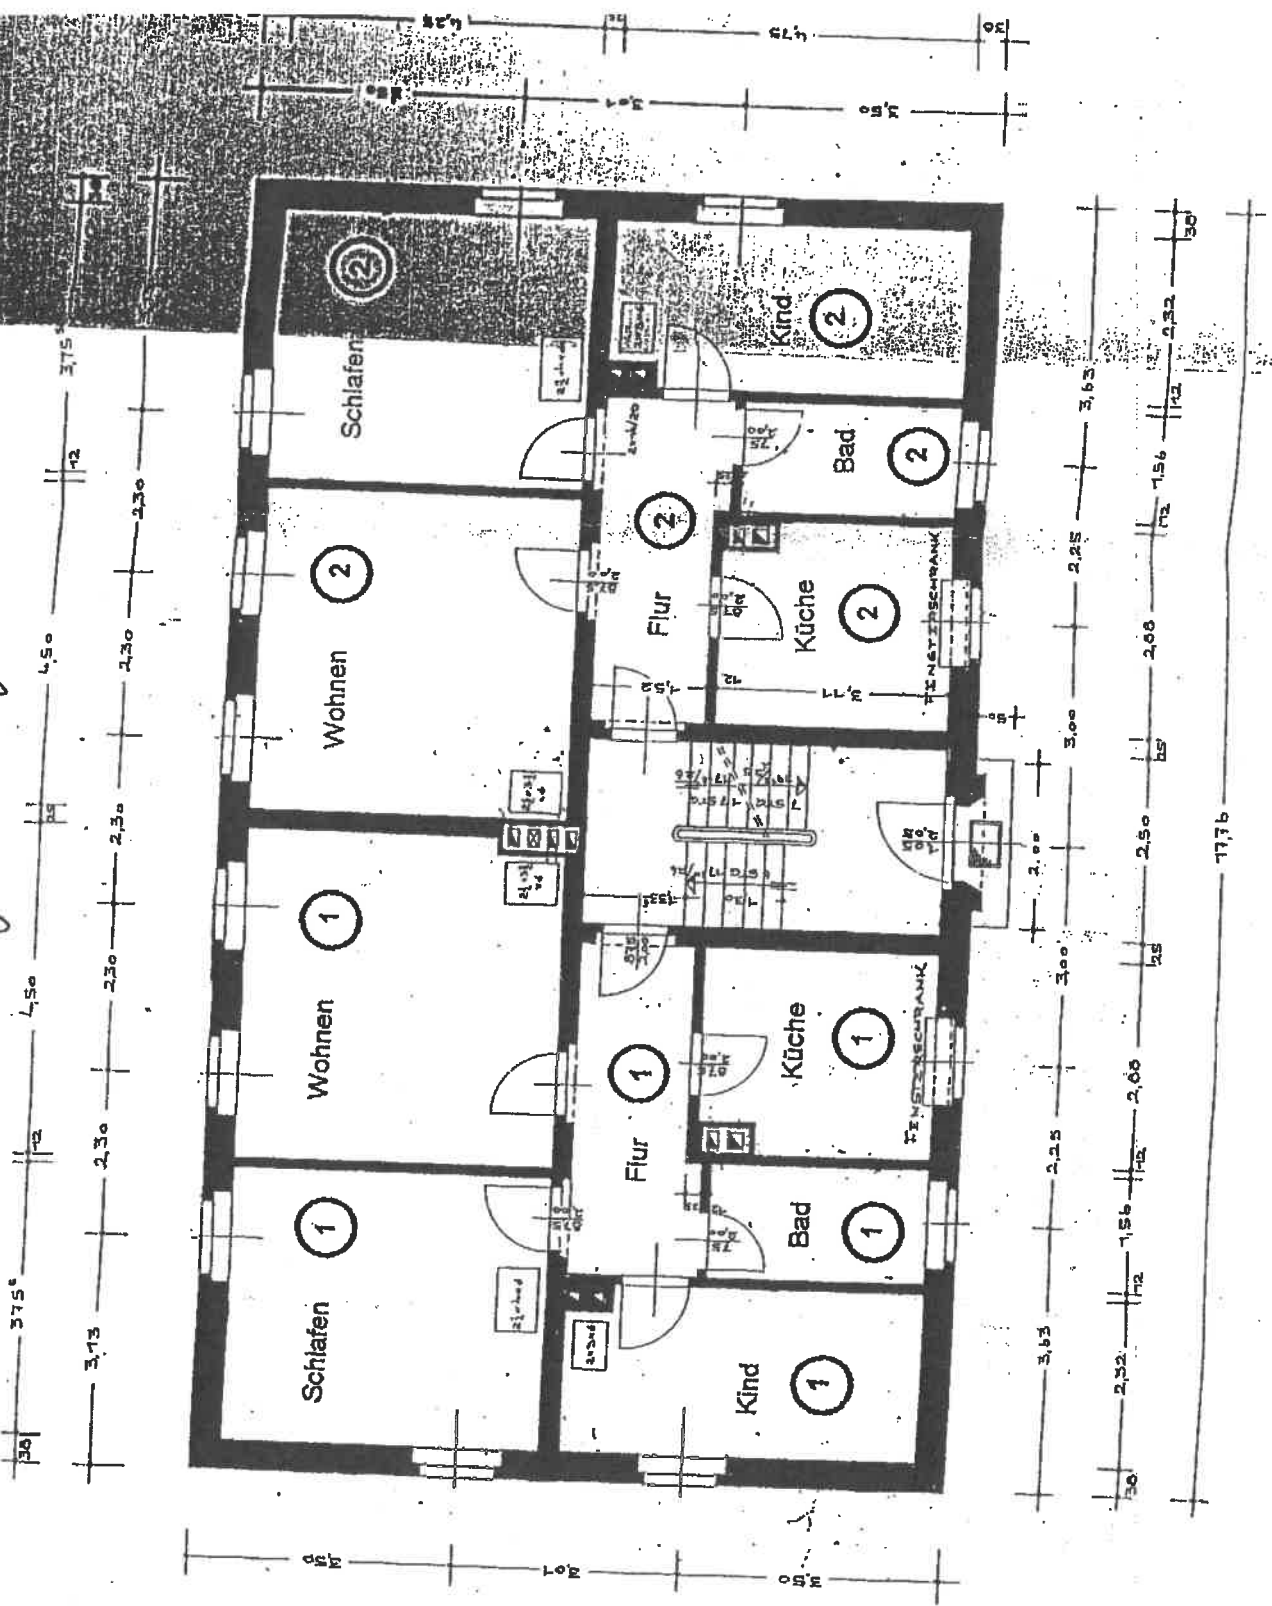

Anlage zur notariellen Verhandlung
 vom 06. Oktober 1997
 (Nr. der Urk-Folle: 12.04/97)

Der Notar: *[Signature]*

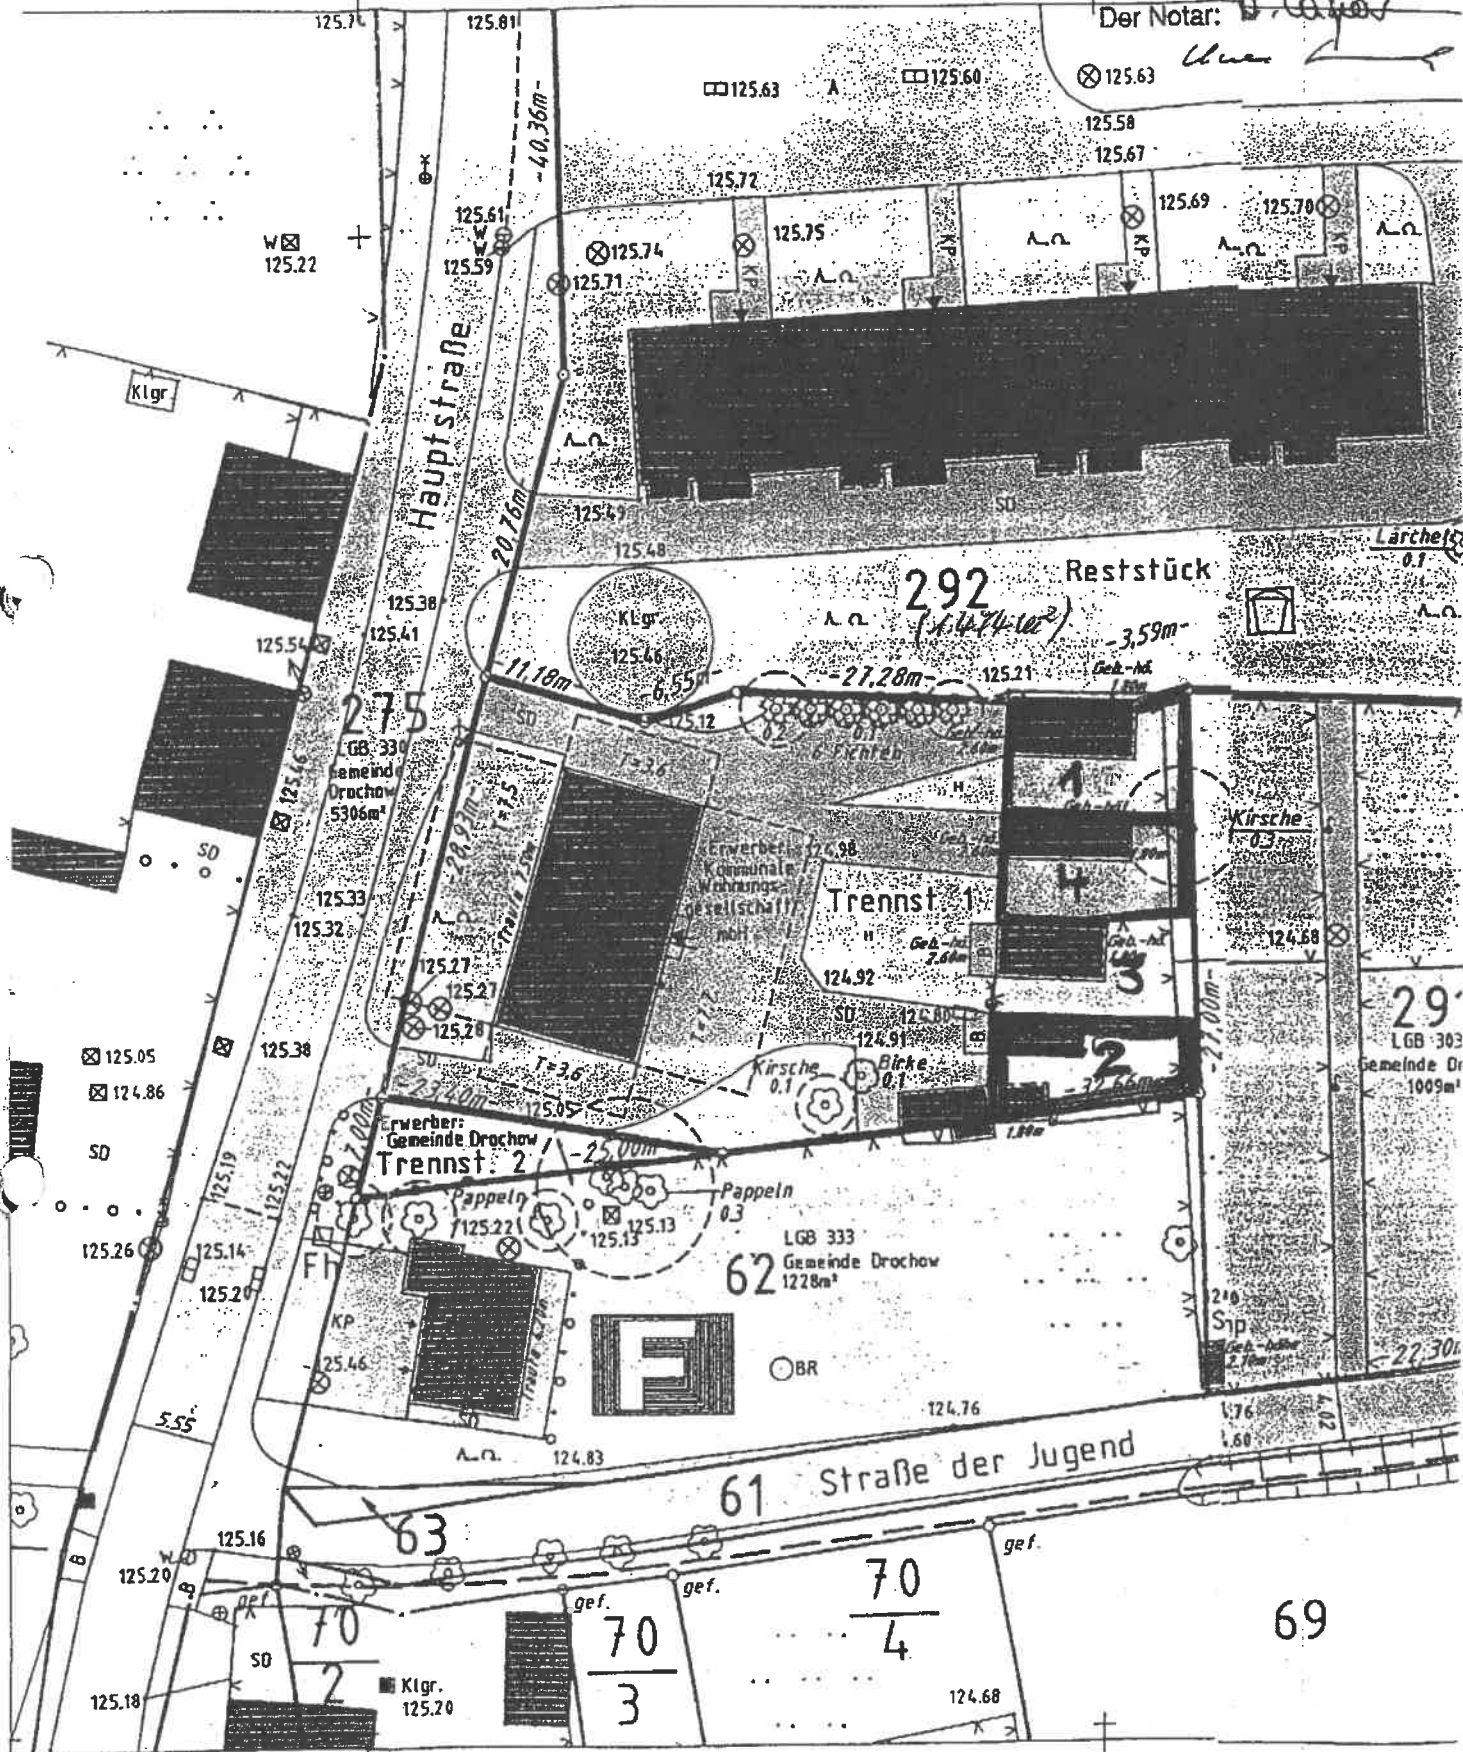

00817

4780

00817

47850