


VE 5133 KANDERN,
WALDECKSTR. 61 UND 63

AUFTEILUNGSPLAN
vom 26. August 1996

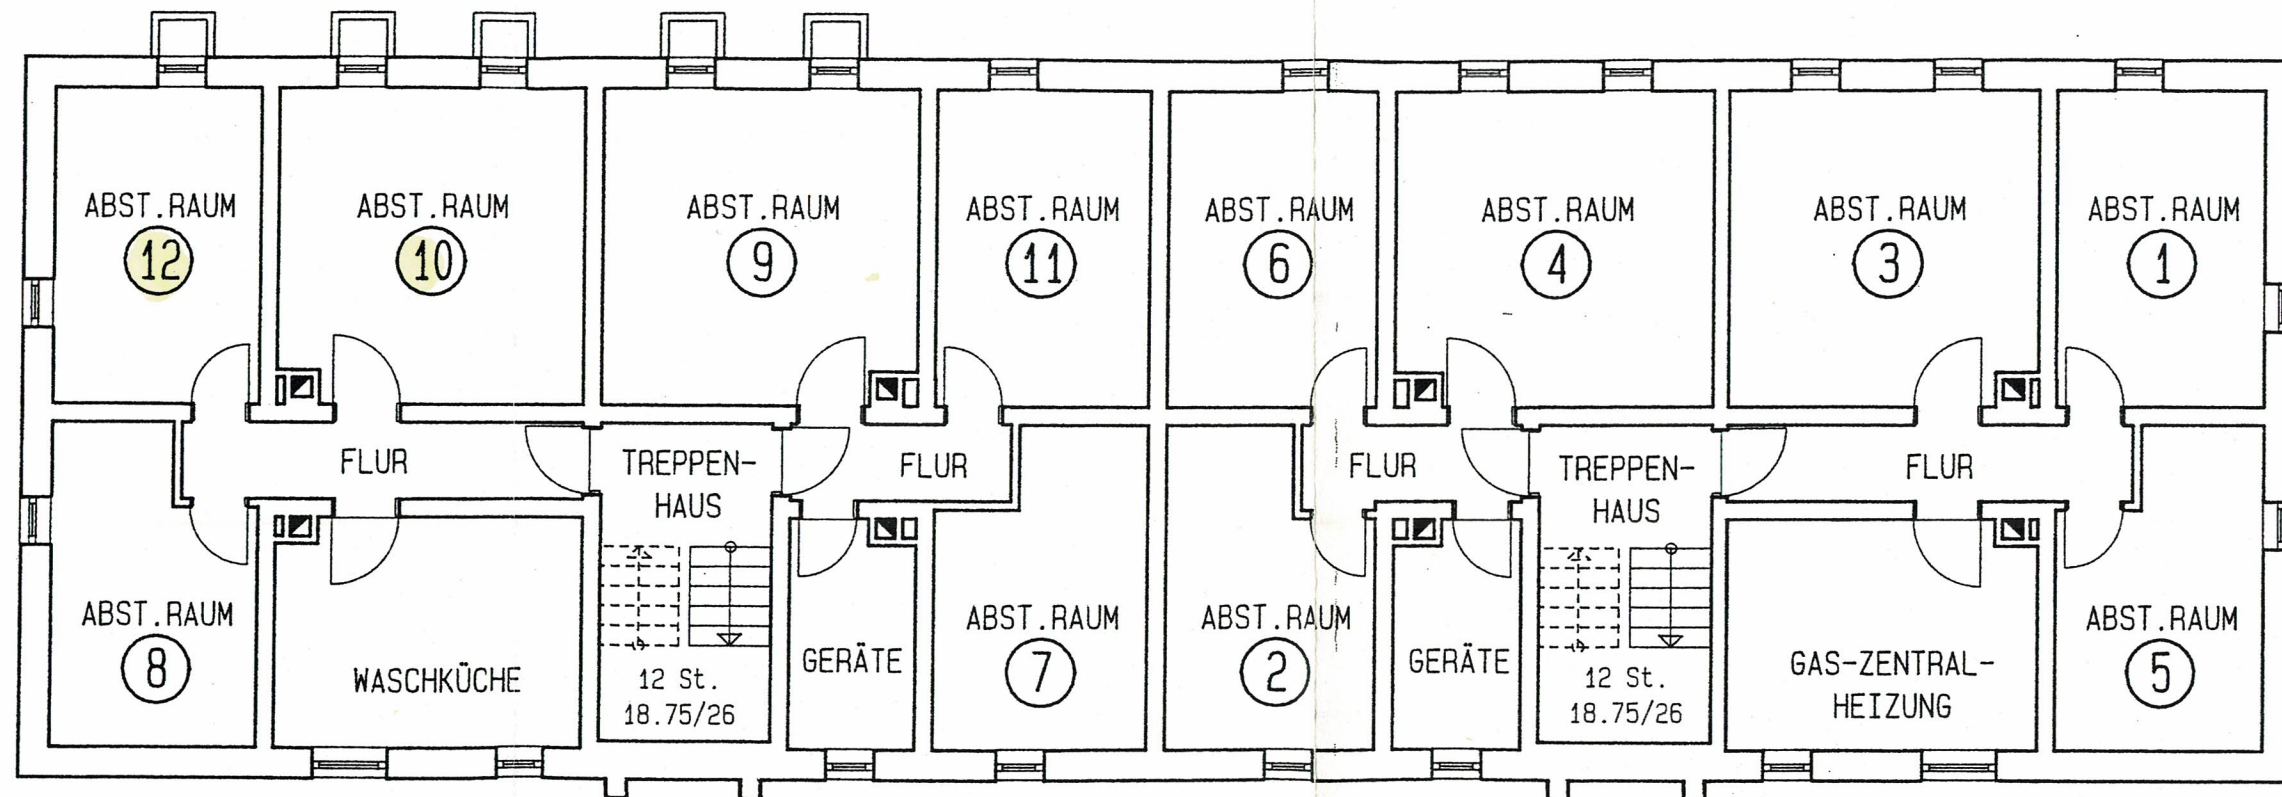

HAUS-NR. 63

HAUS-NR. 61

Aufteilungsplan zur Bescheinigung
vom 20. SEP. 1996 des
Landratsamts - Baurechtsabteilung
Lörrach



LEG

Landesentwicklungsgesellschaft Baden-Württemberg mbH
70025 Stuttgart, Postfach 102953
70182 Stuttgart, Katharinenstr. 20
Telefon 0711/2177-0, Telefax 0711/2177-300

KELLERGECHOSS M. 1.100