


SÜDANSICHT

Amber 1958
 Feld
 geht vom H.
 Bauer Magdalen
 Erblicher St. 7

Aufsatz v. Bäume ist wichtig!
 Nachberechnung der Pfähle


Bauvorhaben nach geprüfter
 statischer Berechnung ausführen

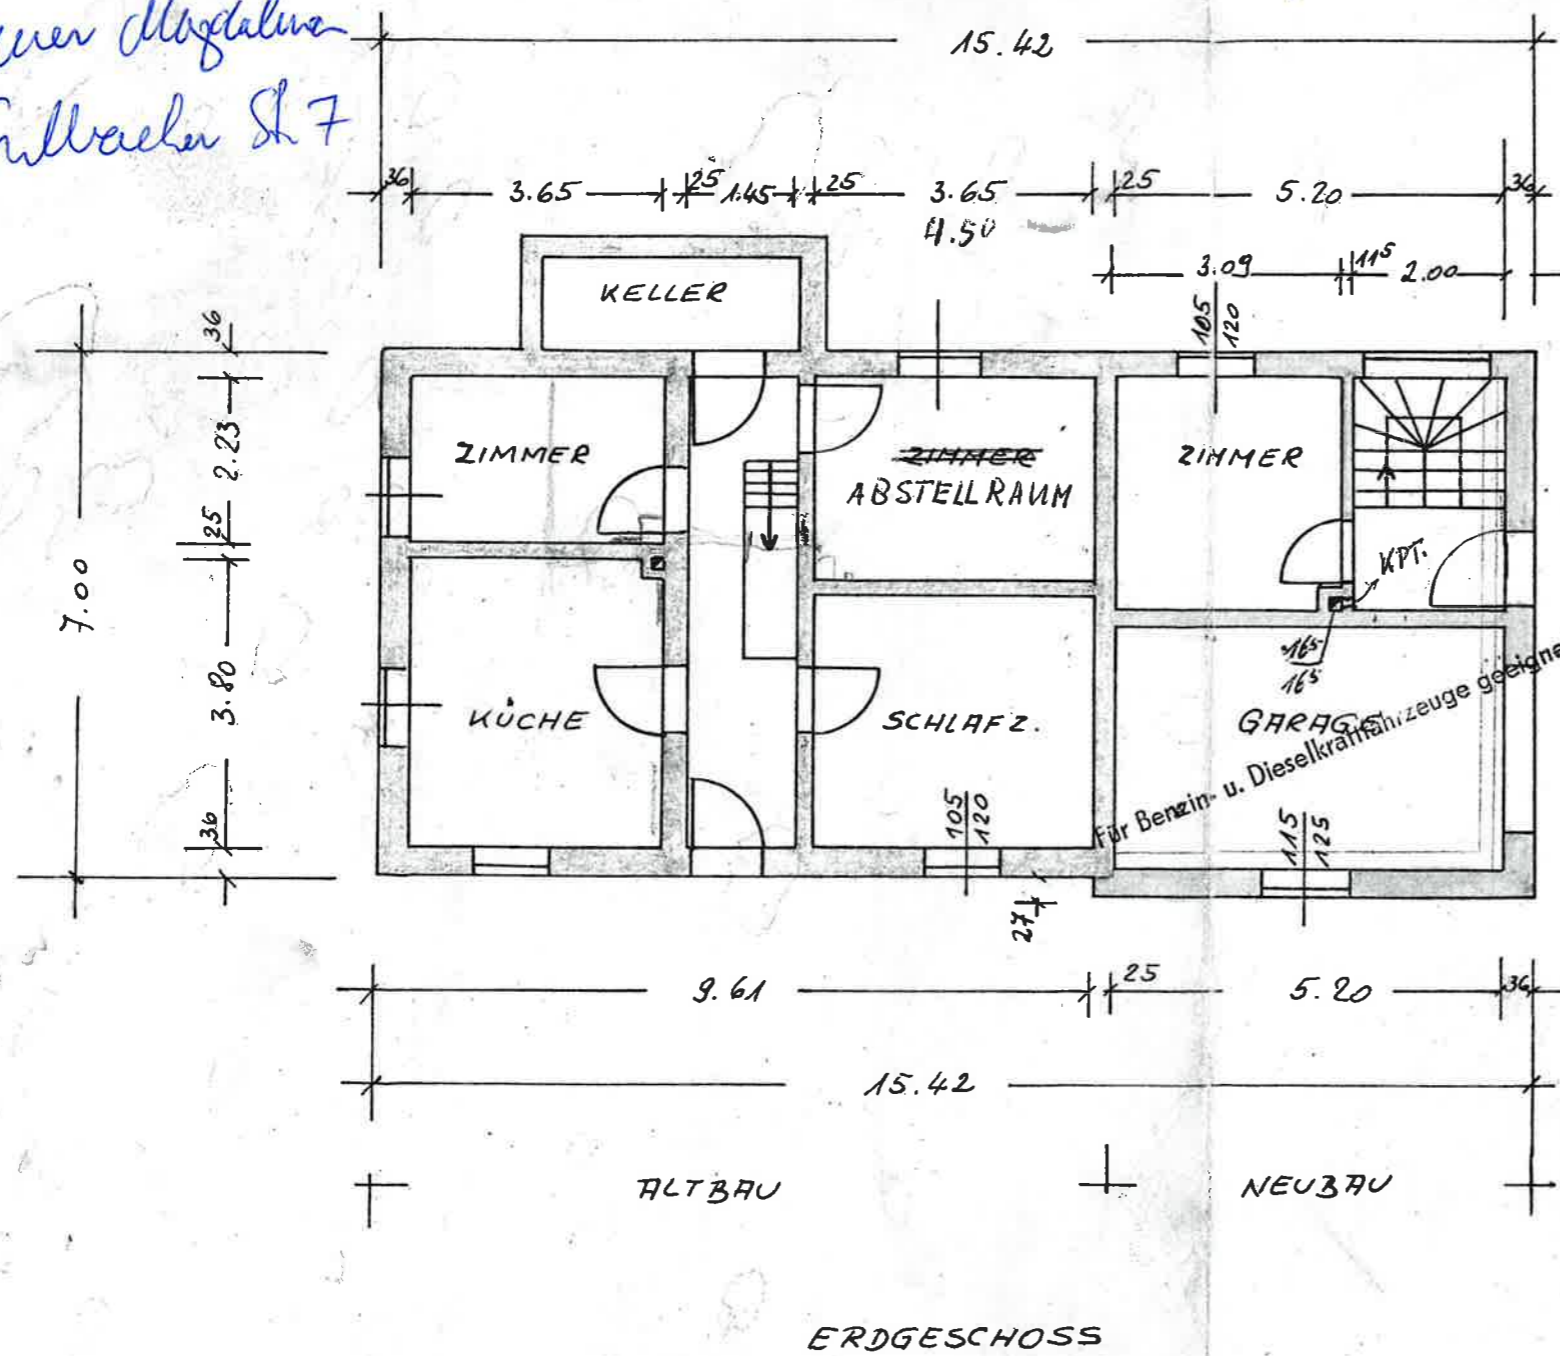

Mindestabstände der Rauchrohre häuslicher
 Feuerstätten von feuerhemmenden Bauteilen,
 Türbekleidungen aus brennbaren Baustoffen
 und anderen Bauteilen nach § 4 Feuerungs-
 anlagenverordnung

Die Garage muß den Bestimmungen der
 Landesverordnung über Garagen v. 1. 8. 62
 entsprechen

Die alten Bauteile müssen
 vollkommen „fest und sicher“ sein

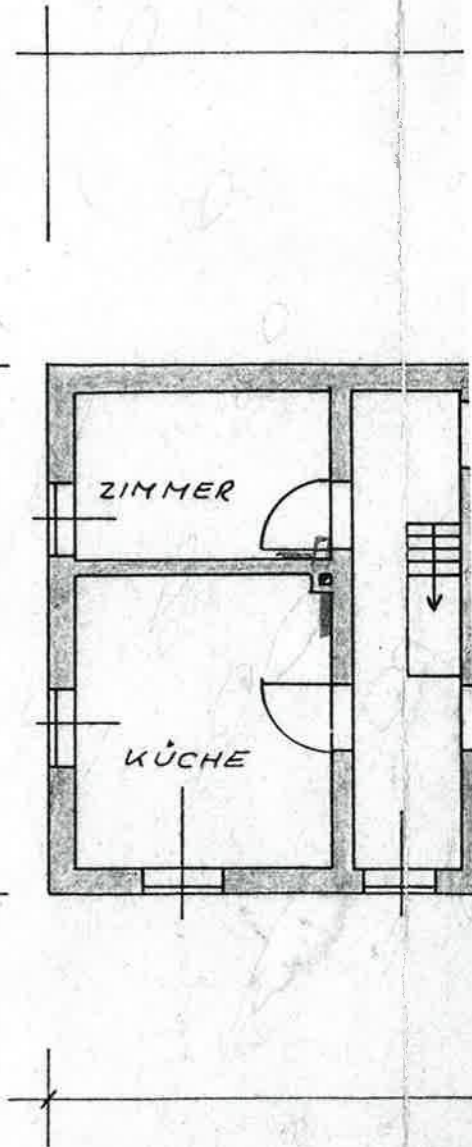

NORDANSICHT

OSTANSICHT

Bauvorhaben nach geprüfter statischer Berechnung ausführen

Der verant
Benennen u
zu überprüfe
ausreichend
Errichtung o
einer steile


Mindestabstände der Rauchrohre häuslicher Feuerstätten von feuerhemmenden Bauteilen, Türbekleidungen aus brennbaren Baustoffen und anderen Bauteilen nach § 4 Feuerungsanlagenverordnung

DIE NACHBA

Brunn elhne is

Braun

Gemeinde
Bau

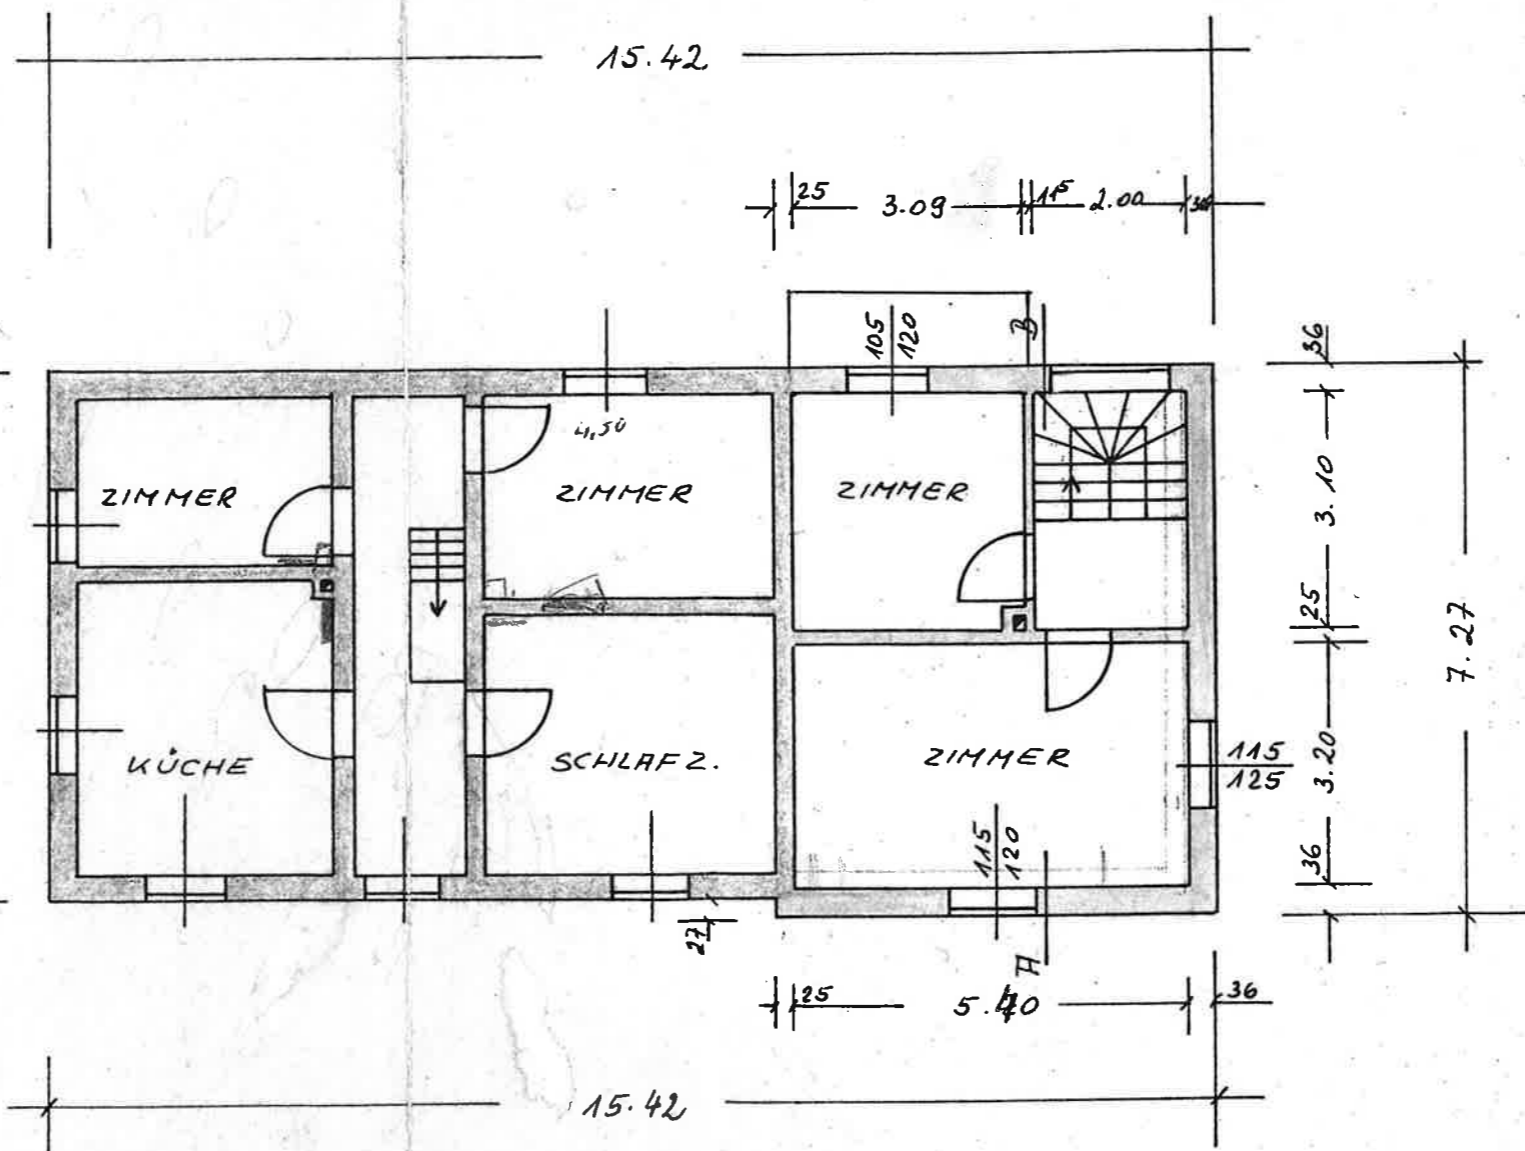

OBERGESCHOSS

Die Garage muß den Bestimmungen der Landesverordnung über Garagen v. 1. 8. 62 entsprechen

Die alten Bauteile müssen vollkommen „fest und sicher“ sein