



GRENZE

grundriss e.g.


1286

314

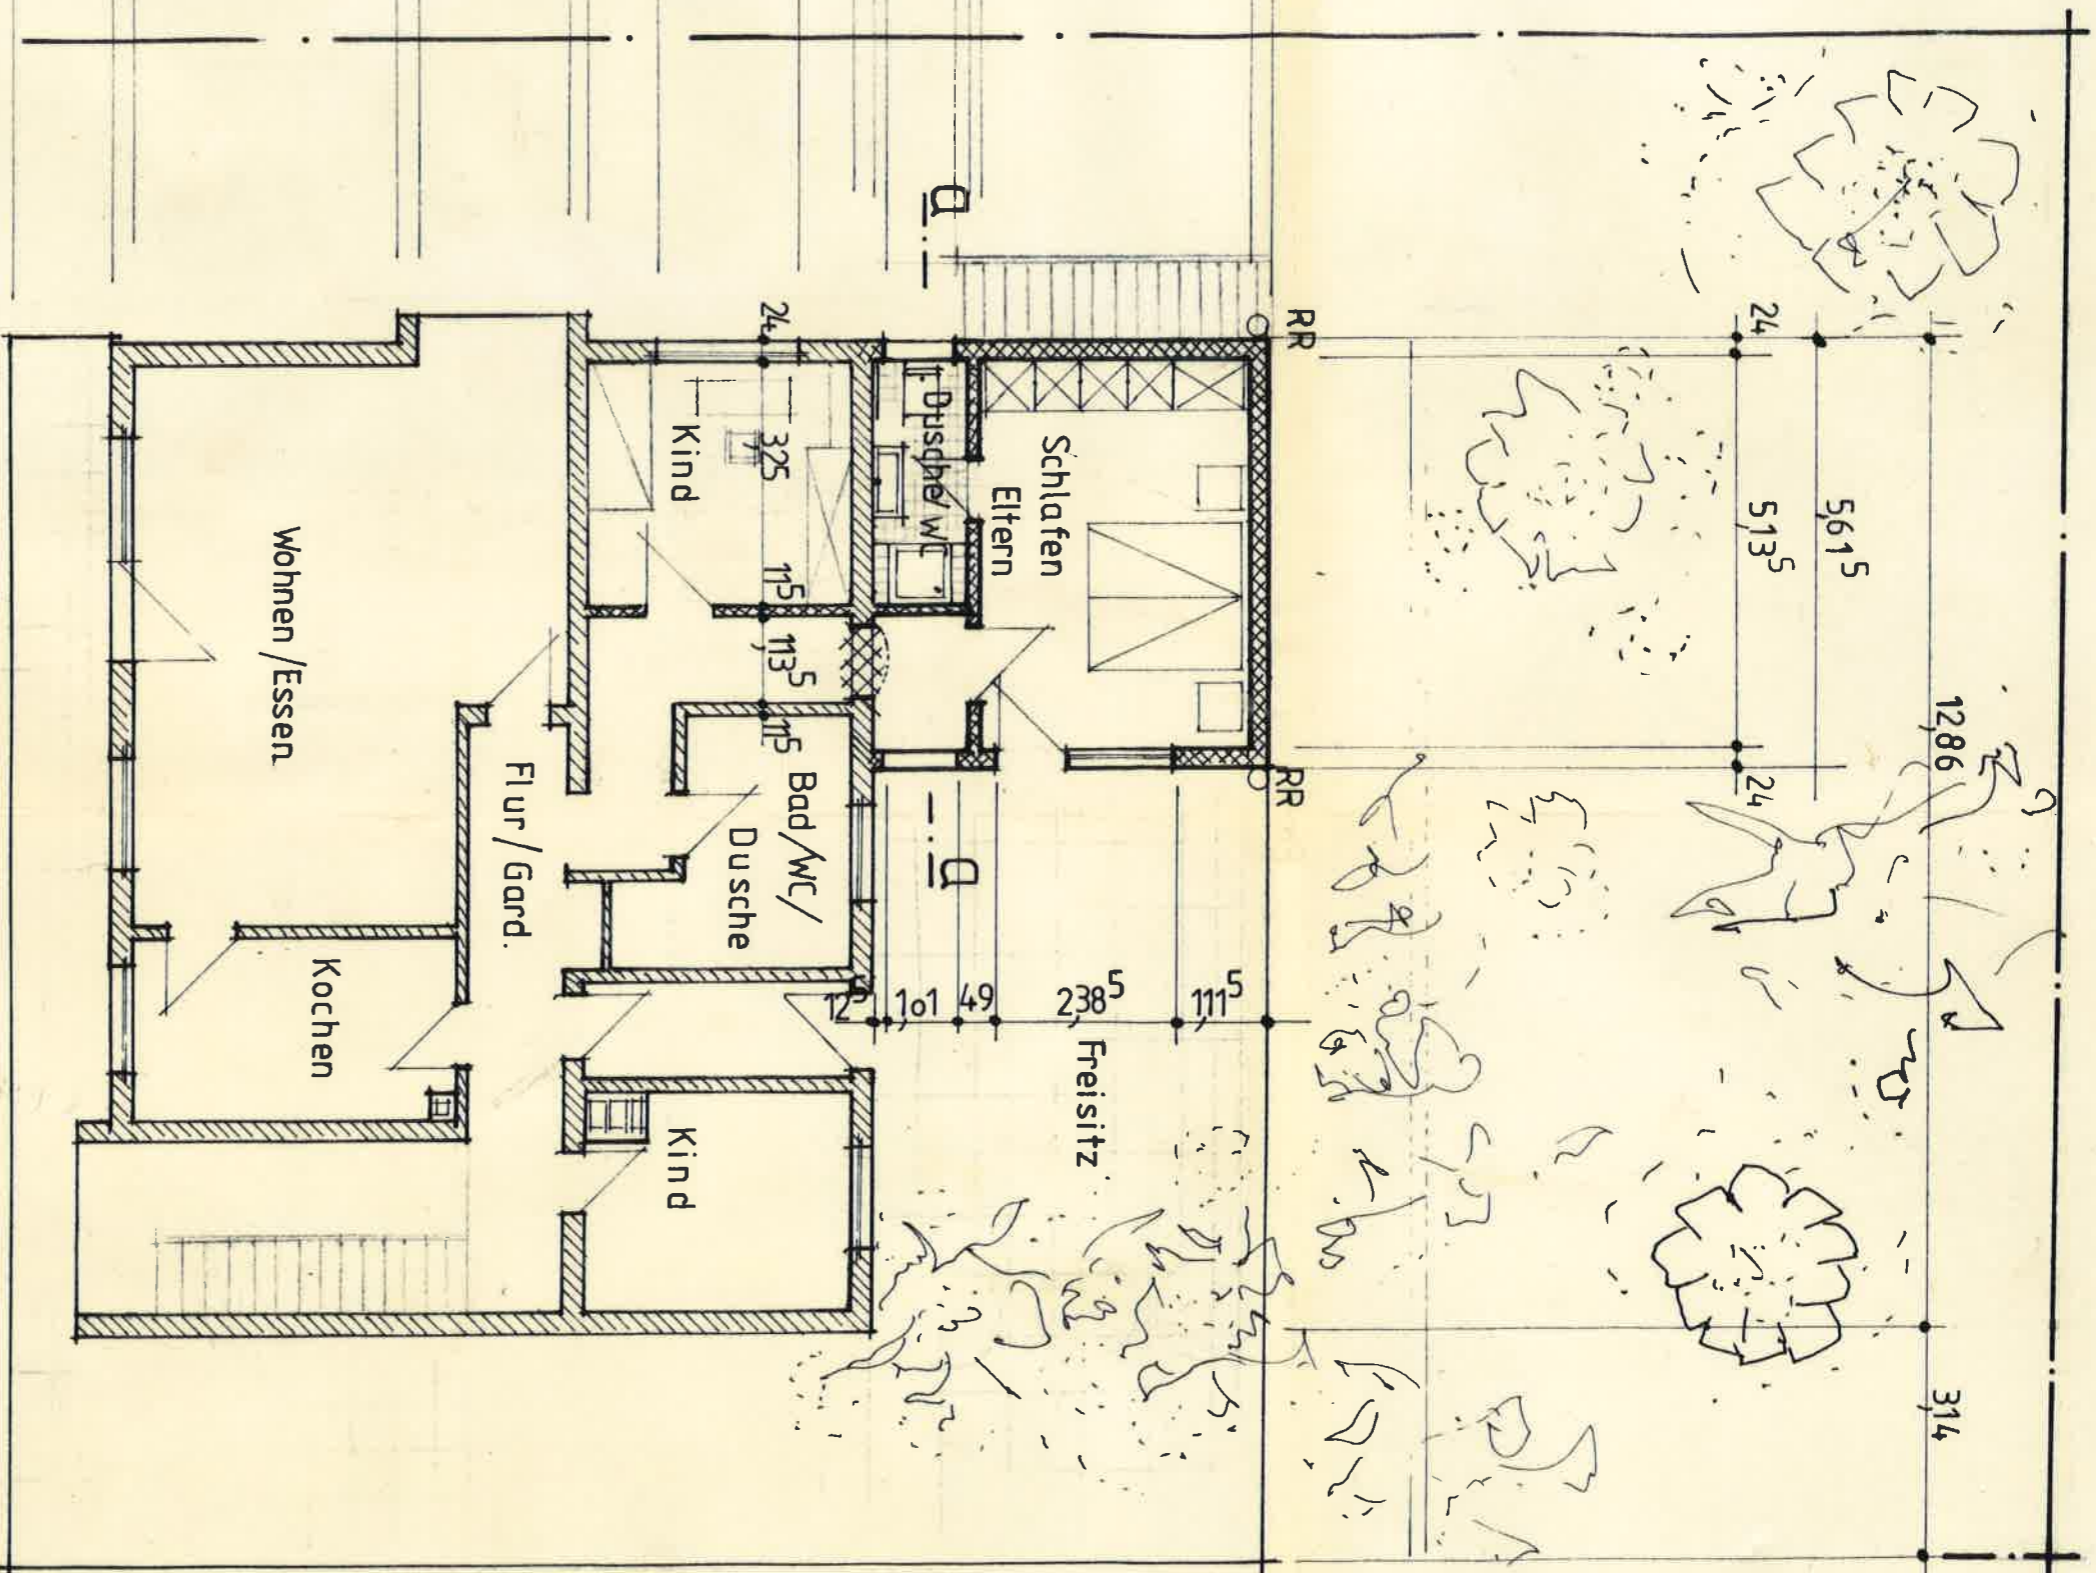

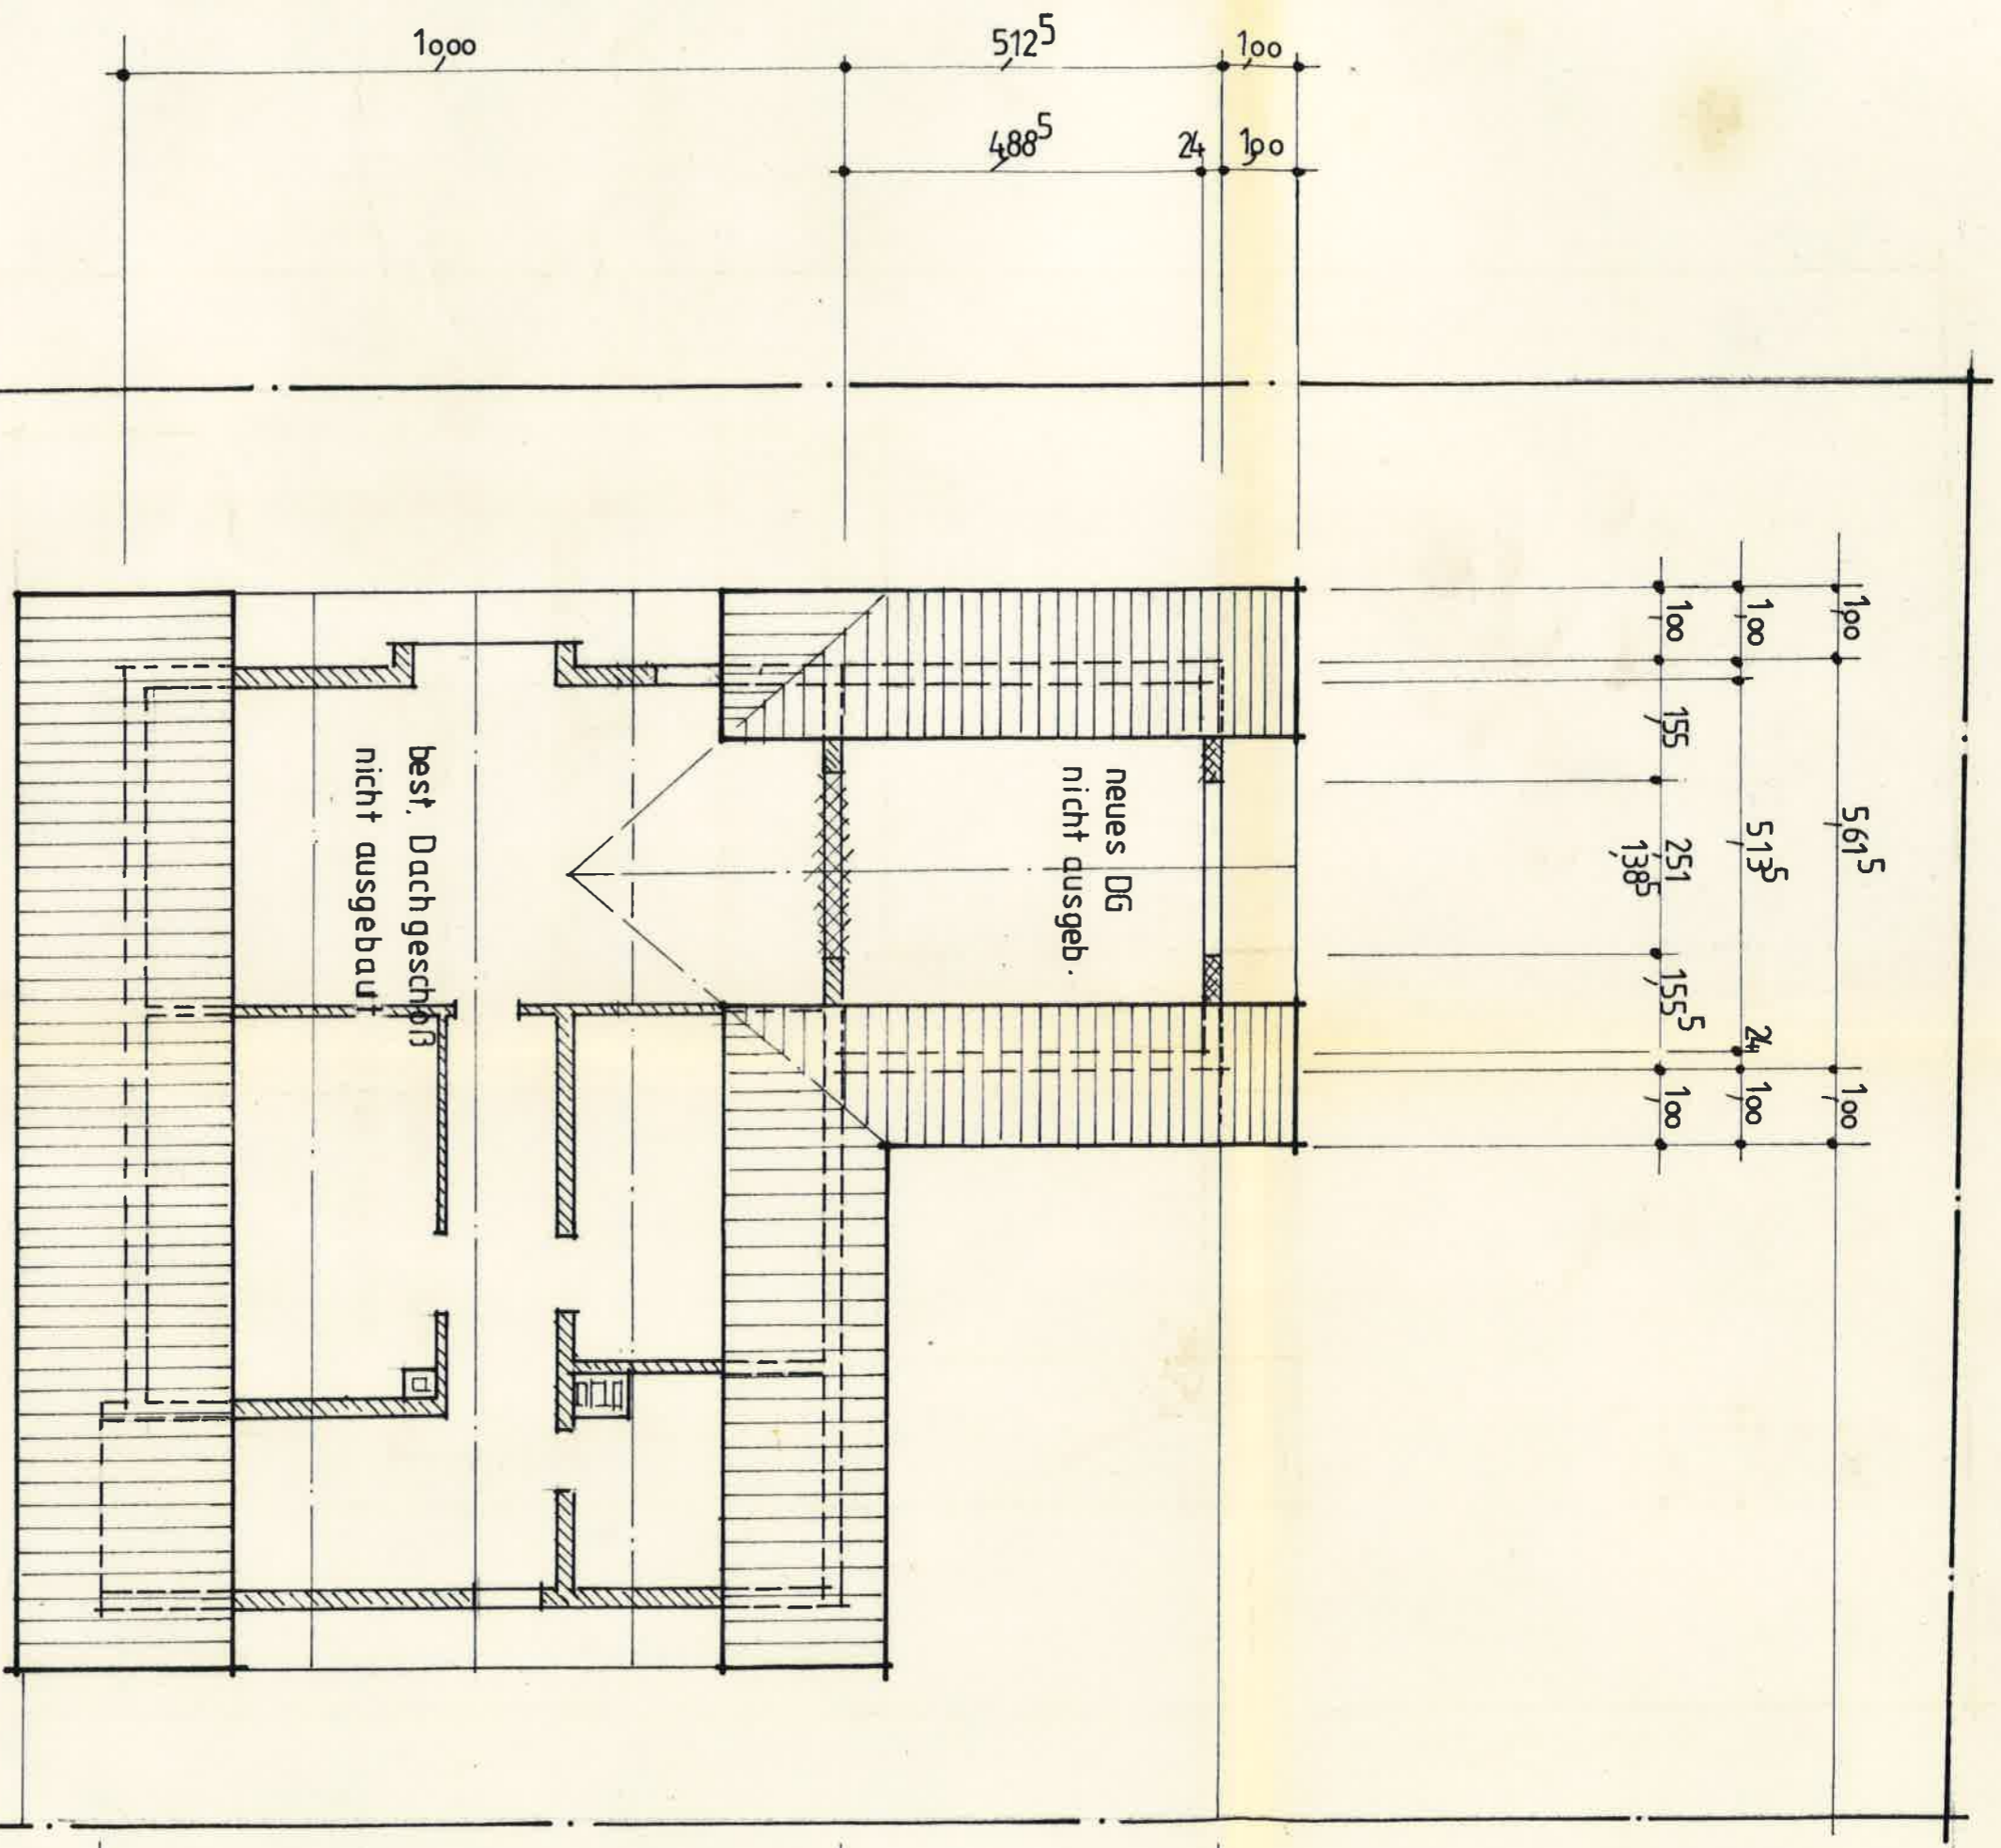

grundriss d. g.

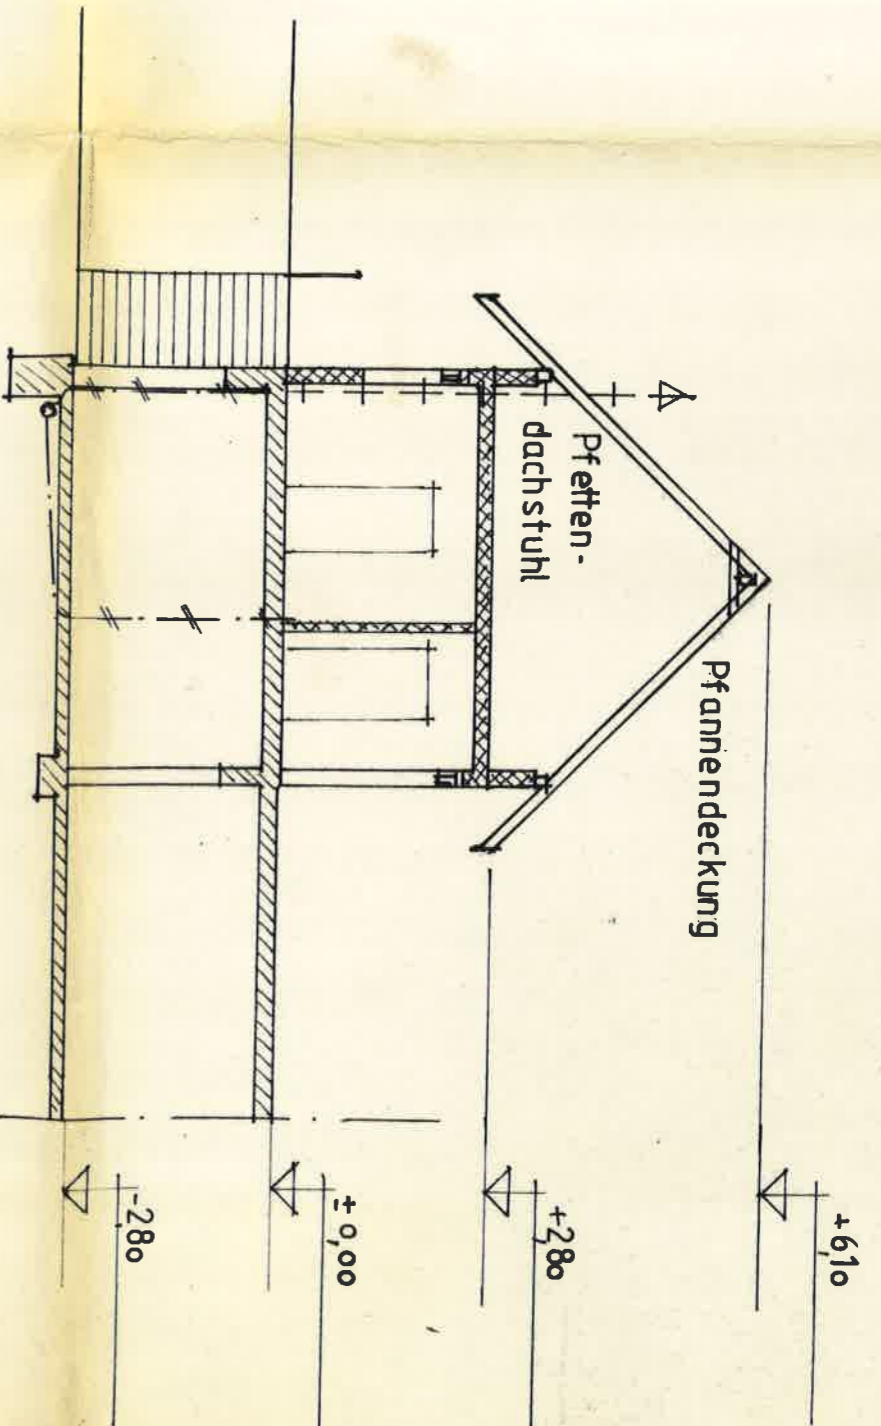

schnitt a-a

Wohnhauserweiterung

- Anbau eines Elternschlafzimmers mit Dusche/WC -
für die Eheleute Doris u. Kurt JUNG


Am Waldhof 13

in 6751 Olsbrücken

Fl.Nr. 2702/23



Lage :

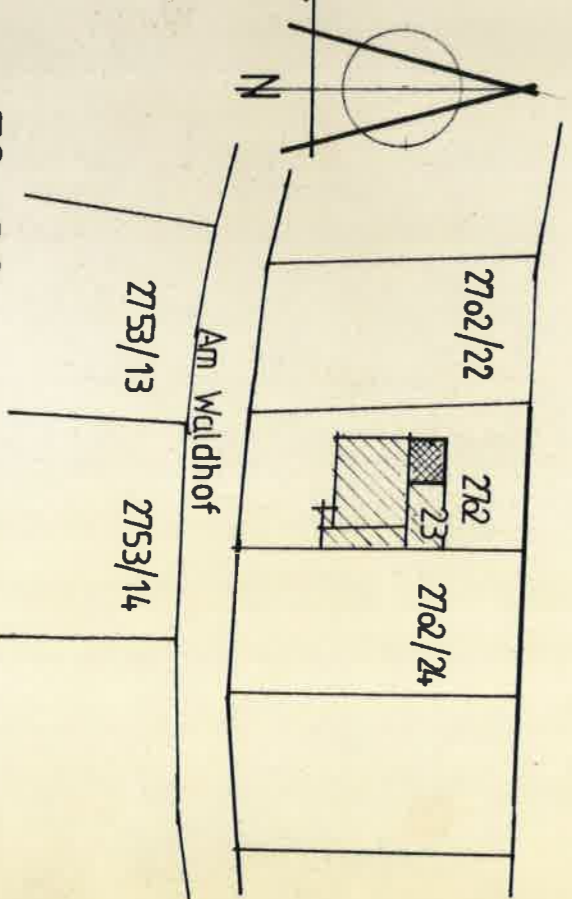

Grundrisse EG DG M=1:100

Bauherr : Nachbar :

Planer :