


KÖT-6

Köthener Straße 6, 06369 Weißandt-Gölkau

Zimmer: 3 – Lage: 1.OG Rechts

▼ 1. Stock

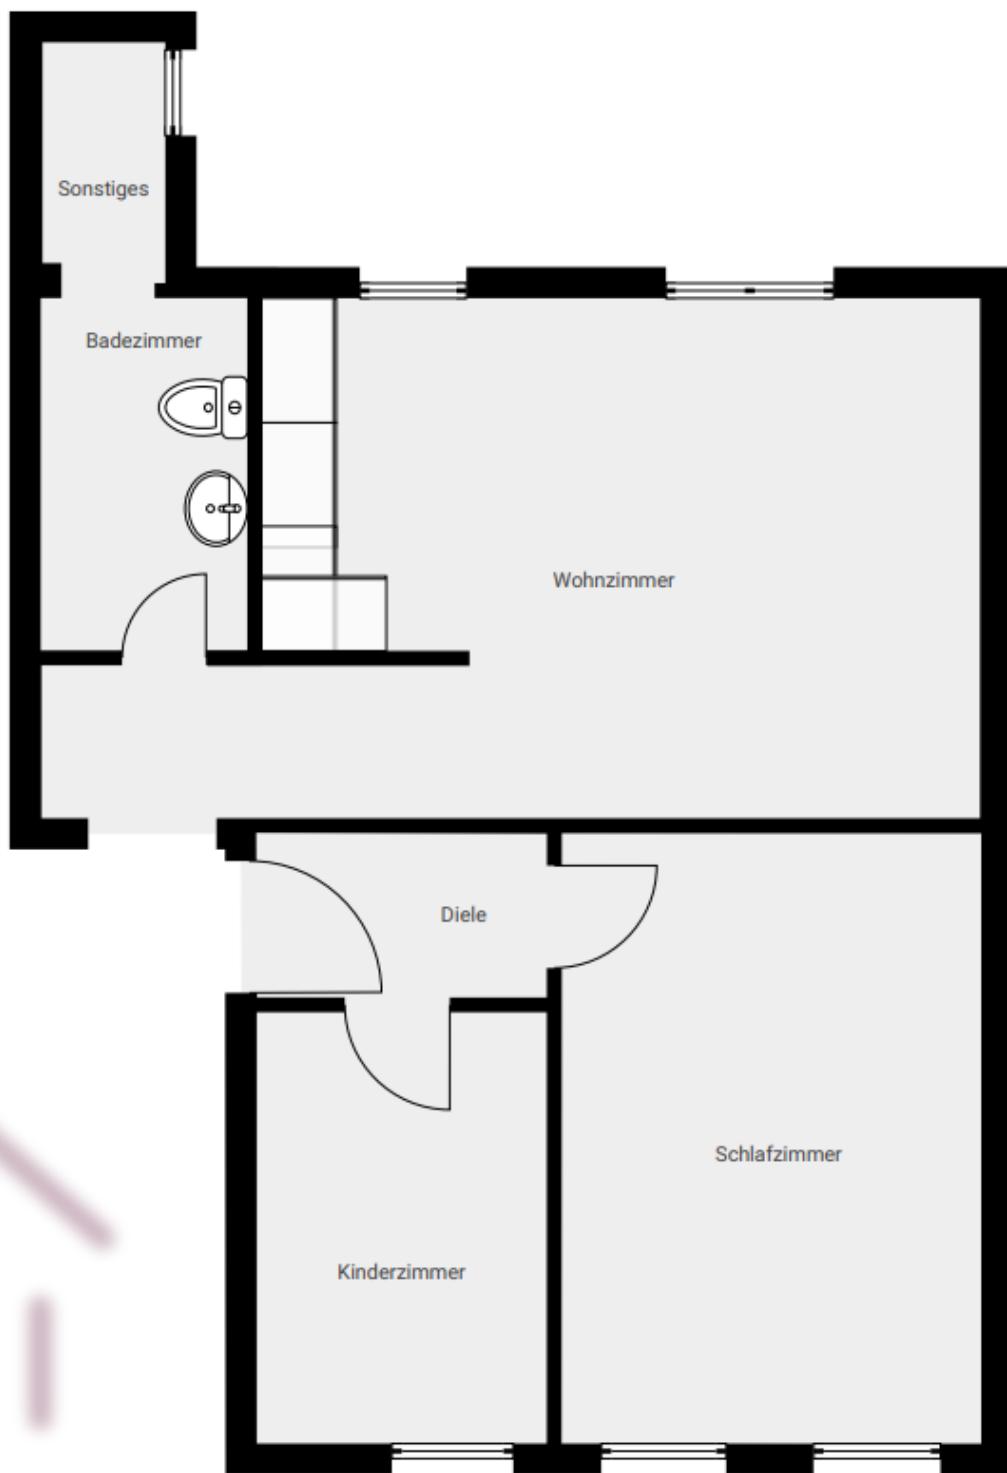

DIESER GRUNDRISS WIRD OHNE JEGLICHE GEWÄHRLEISTUNG ZUR VERFÜGUNG GESTELLT.
CWB-LIEGENSCHAFTEN LEHNT JEDE GARANTIE AB, EINSCHLIESSLICH, OHNE EINSCHRÄNKUNG,
ZUFRIEDENSTELLENDER QUALITÄT ODER GENAUIGKEIT DER ABMESSUNGEN.