


TOP 7 / DG




Wohnungseingang
im Erdgeschoß +1

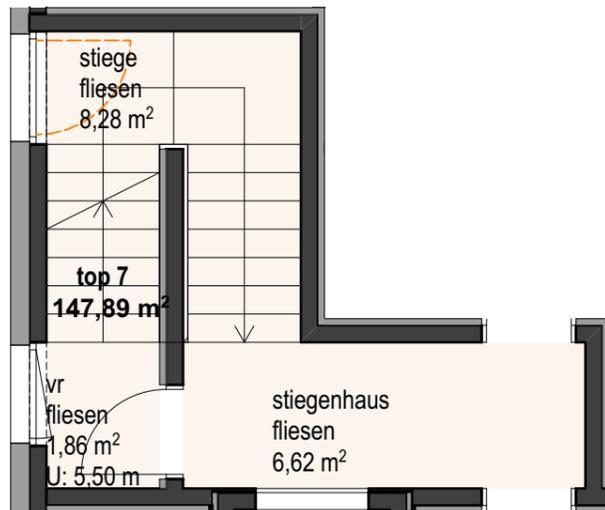

Vorraum im EG+1	1,86	
interne Stiege		
Küche Essen Wohnen	59,94	
Schlafen	16,98	
Ankleide	9,69	
Kind 1	10,53	
Kind 2	10,25	
Bad	10,92	
Bad 2	3,75	
WC	3,17	
Abstellraum	4,81	
Diele	11,13	
Vorraum	4,86	
Wohnfläche	147,89	
Kellergeschoß	Keller T7	11,16
Dachgeschoss	Terrasse	25,36
Dachgeschoss	Balkon	22,99

Planstand 09.09.2021

 Maßstab 1:75 

Diese Abbildung ist eine schematische Darstellung. Gültig ist das Natur-, Rohbaumass. Möblierung gemäß Vorschlag des Bauträgers