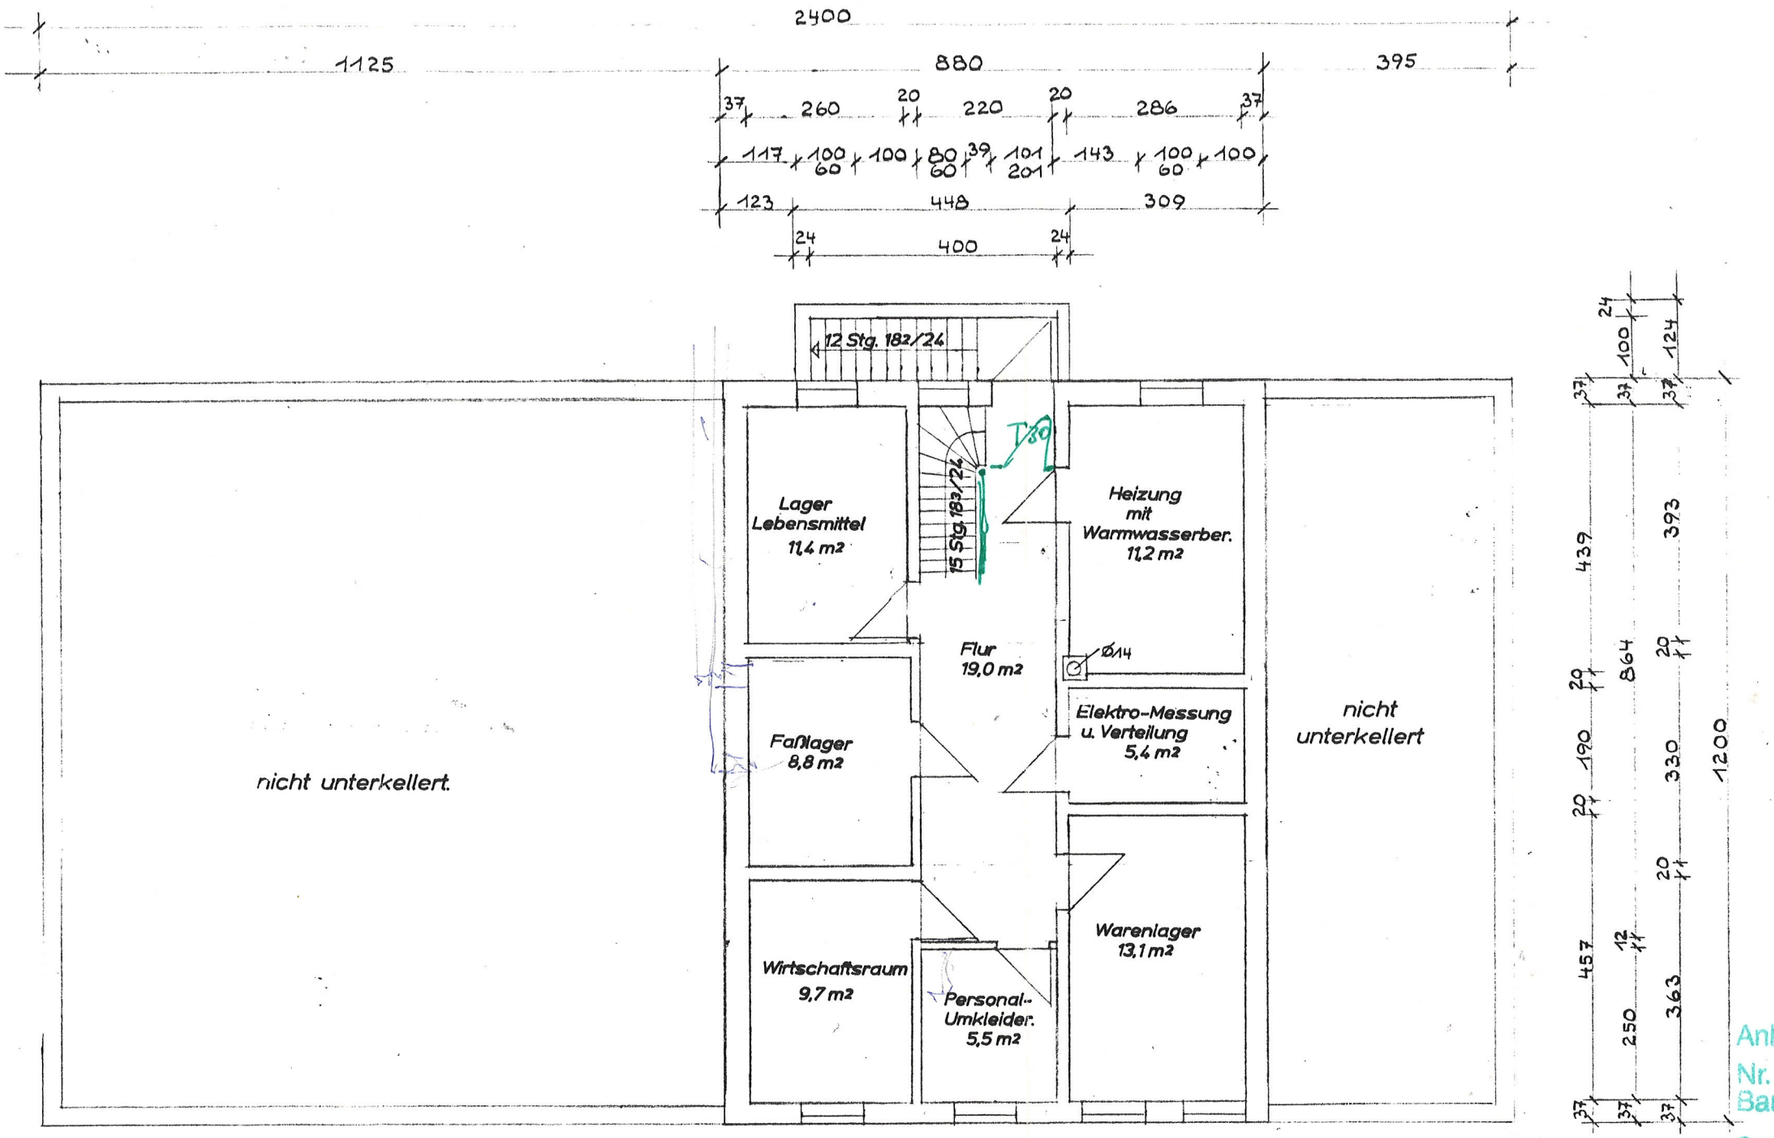

Anlage zum Bauschein
Nr. 3/436/93
Bauaufsichtlich geprüft
Gransee, den 21.10.93
Kreis Gransee
Der Landrat
- Untere Bauaufsichtsbehörde -
Im Auftrag

KELLERGESCHOSS
M = 1 : 100

FREIZEITPENSION
Sylvia Prehn
Bornmühlenstraße 44
16798 Fürstenberg

Georg Wilhelm
Architekt - Bauingenieur

Gransee, den 16. 08. 1993