


Wohnung 1 Paschke/Stone

Rheinaustrasse 102

76287 Rheinstetten

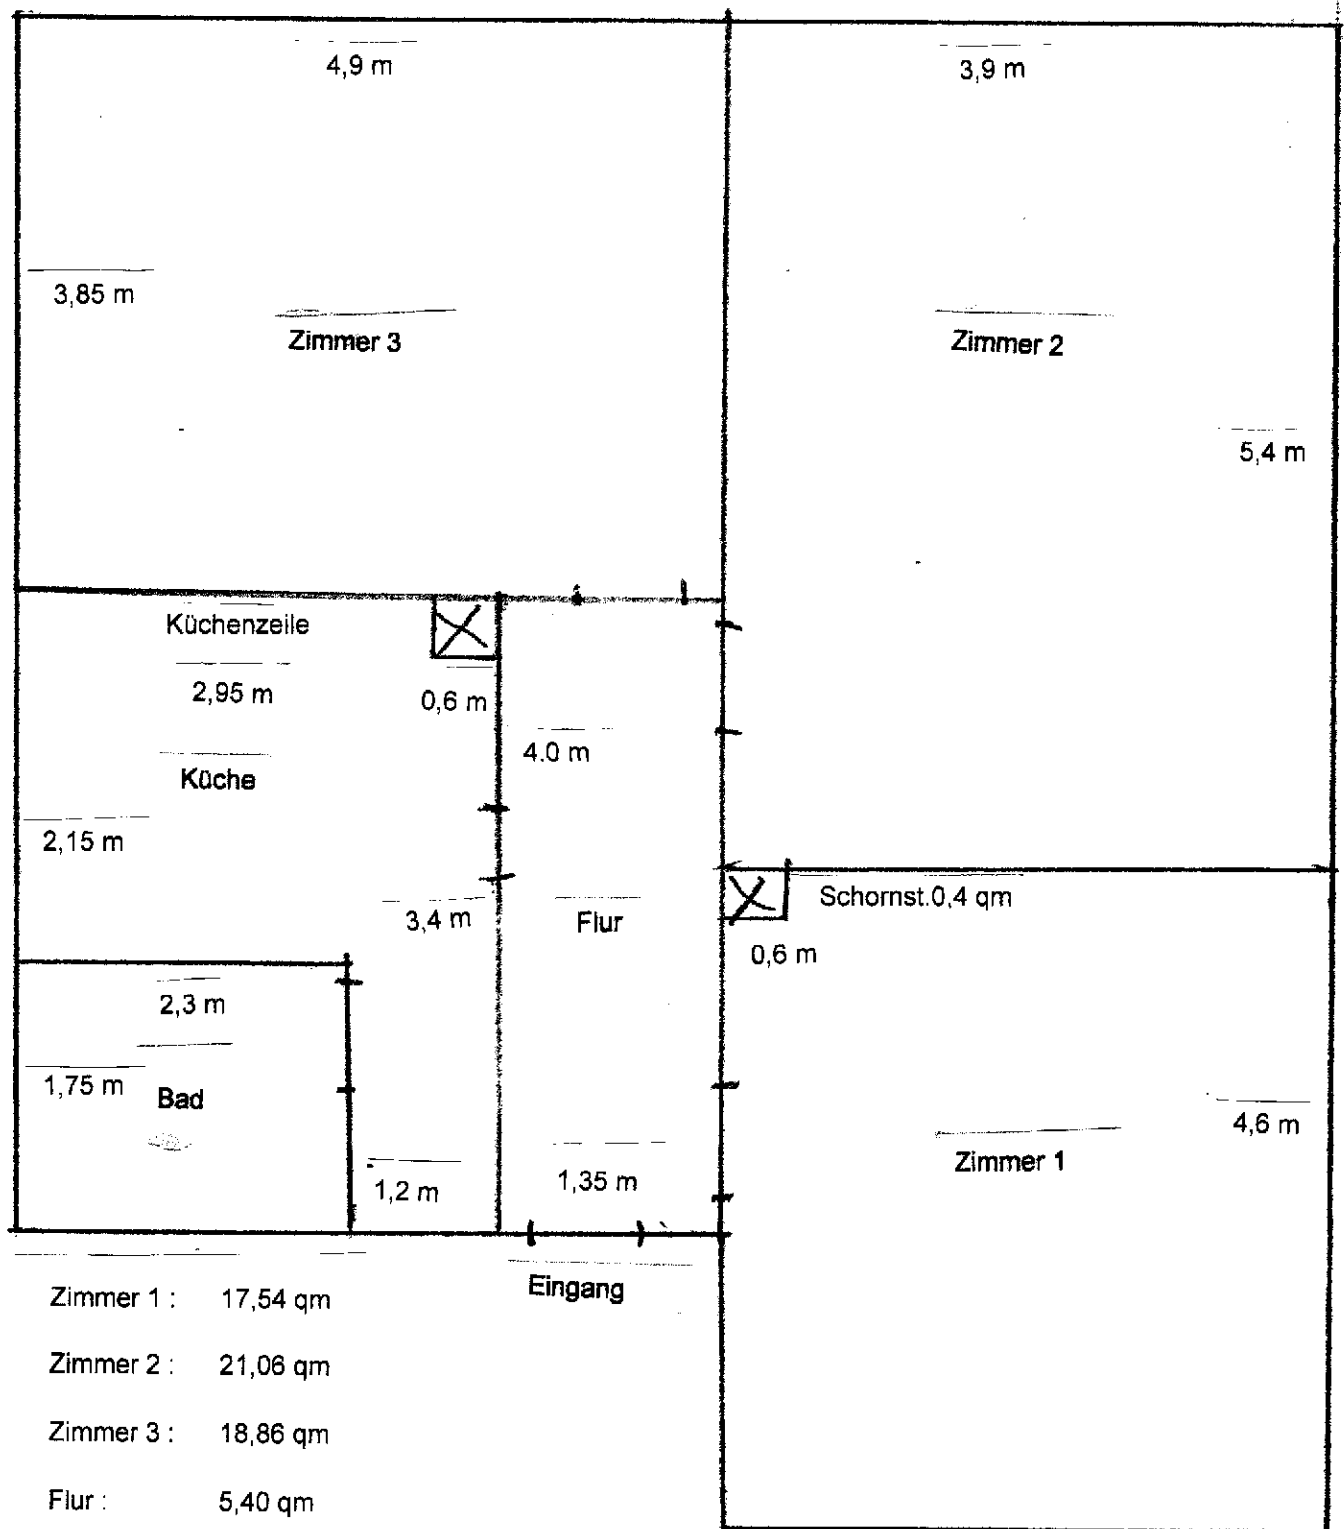

Zimmer 1 : 17,54 qm

Zimmer 2 : 21,06 qm

Zimmer 3 : 18,86 qm

Flur : 5,40 qm

Küche : 9,33 qm

Bad : 4,02 qm

Gesamt : 76,21 qm